




FRONT ELEVATION

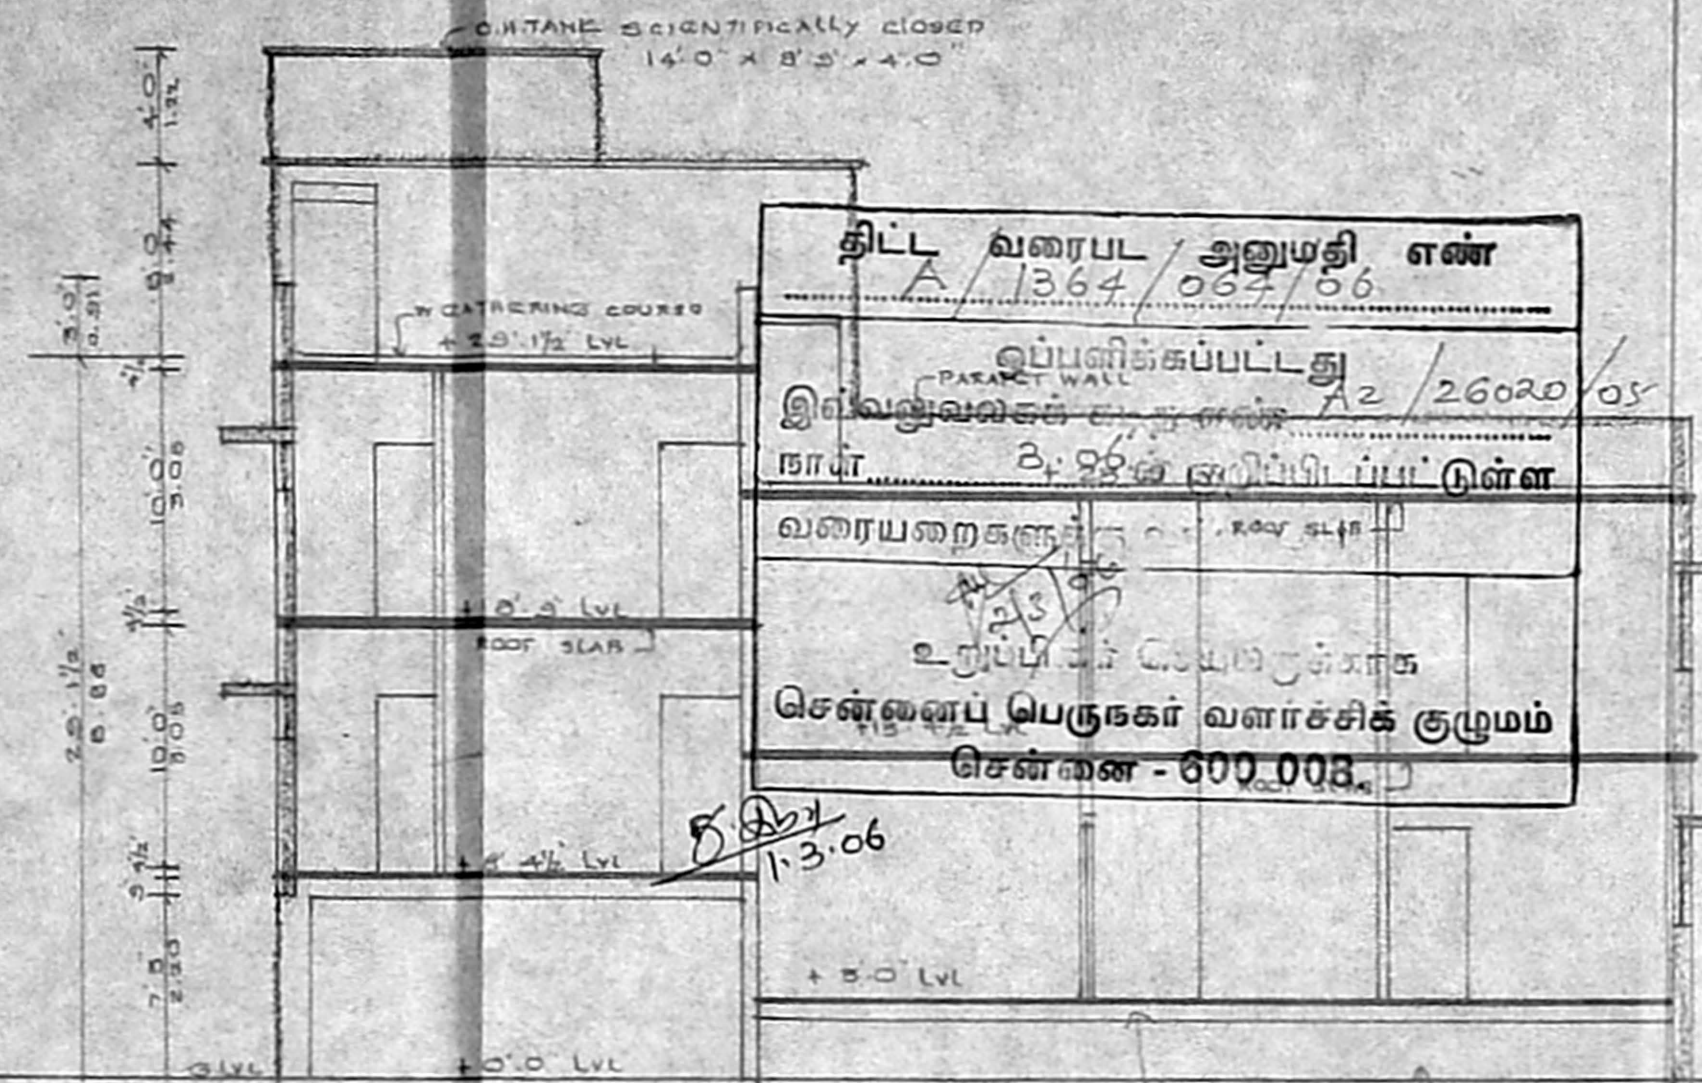


SECTION ON 'xy'

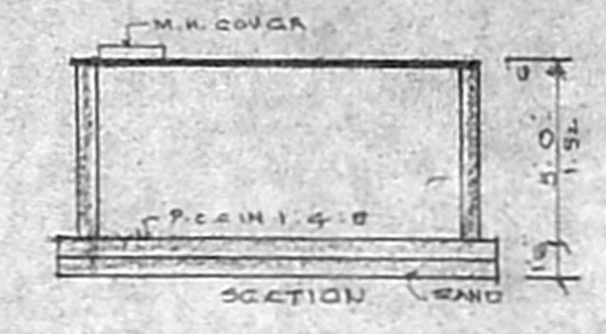


U.G. SUMP DETAILS

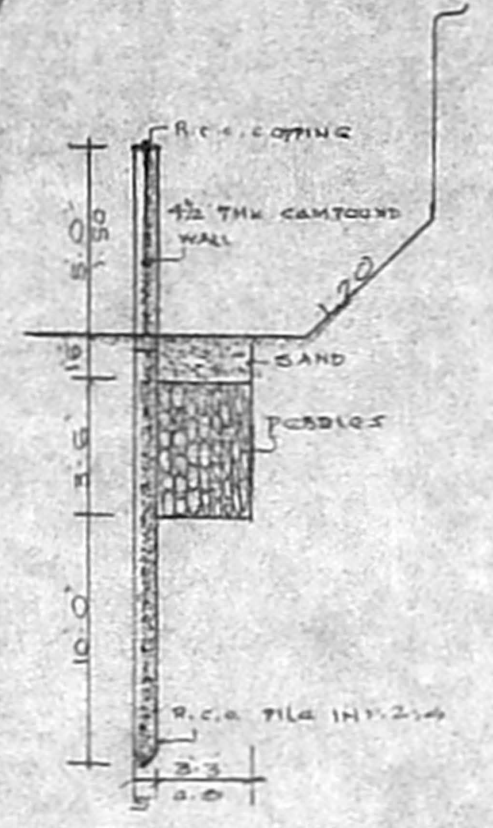


PERCOLATION TRENCH

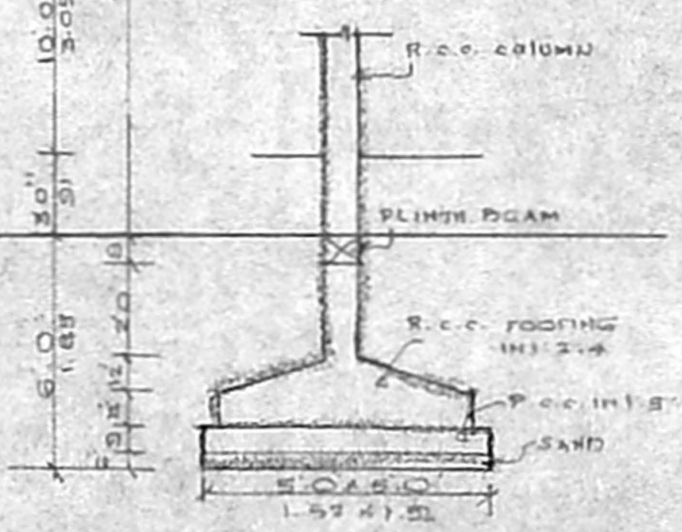


FOUNDATION DETAILS

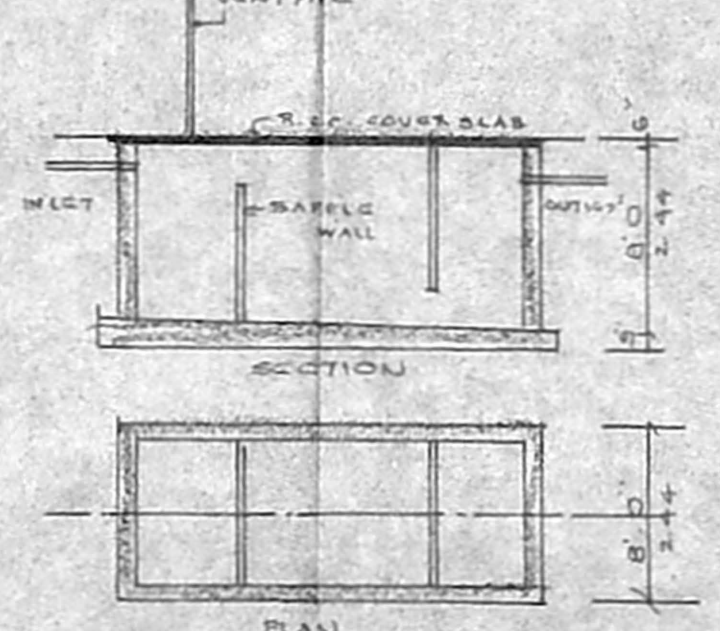


SEPTIC TANK DETAILS

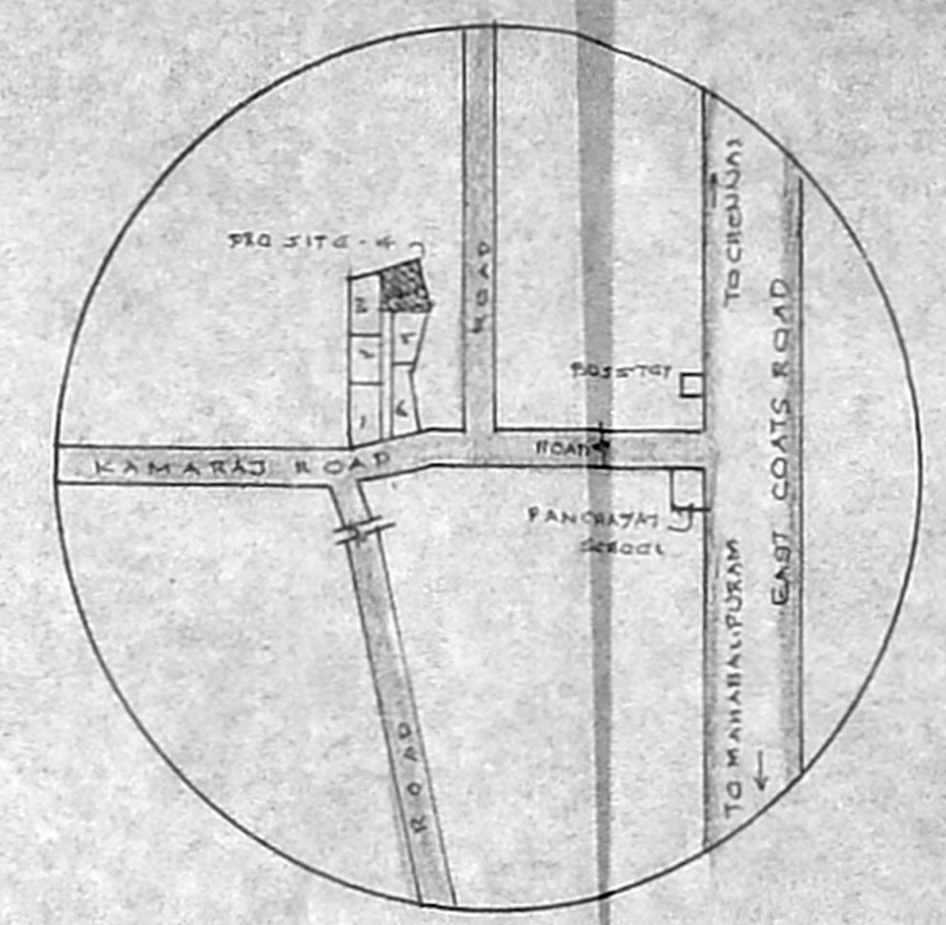


KEY PLAN NTS

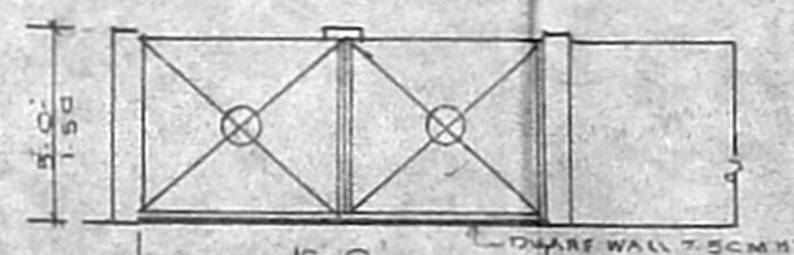


GATE ELEVATION

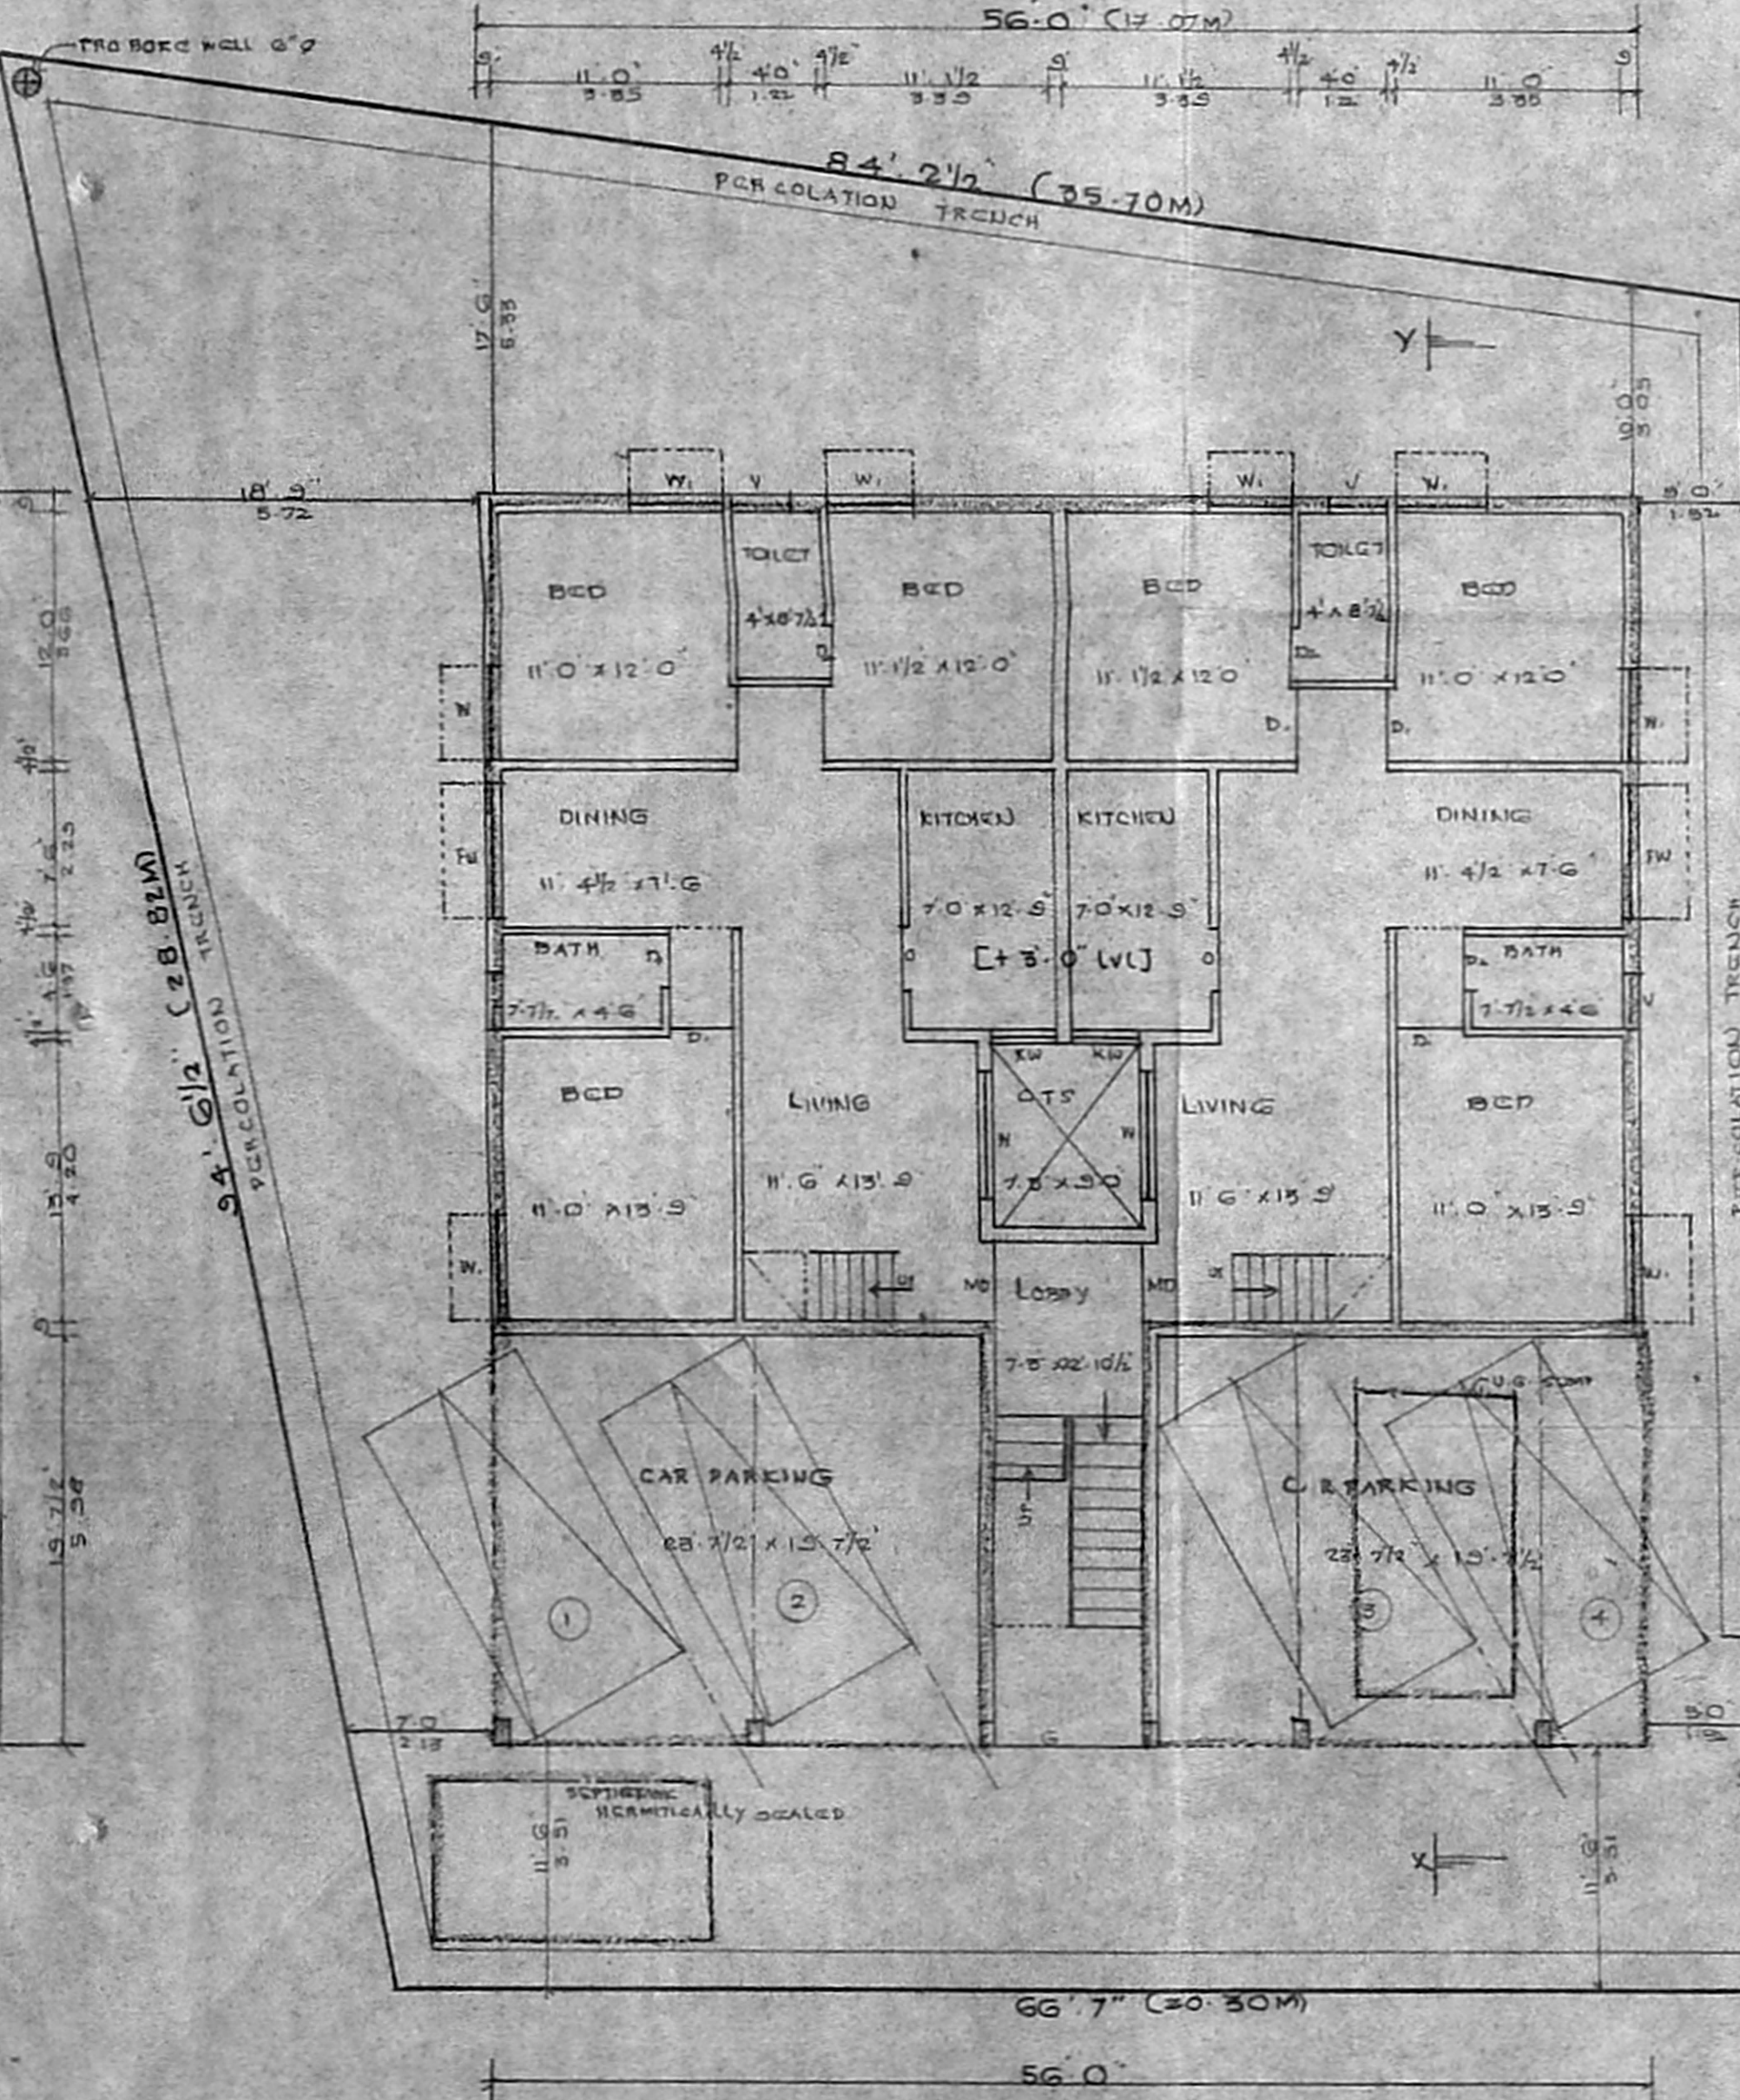


SITE PLAN | STILL CUM G-FLOOR PLAN

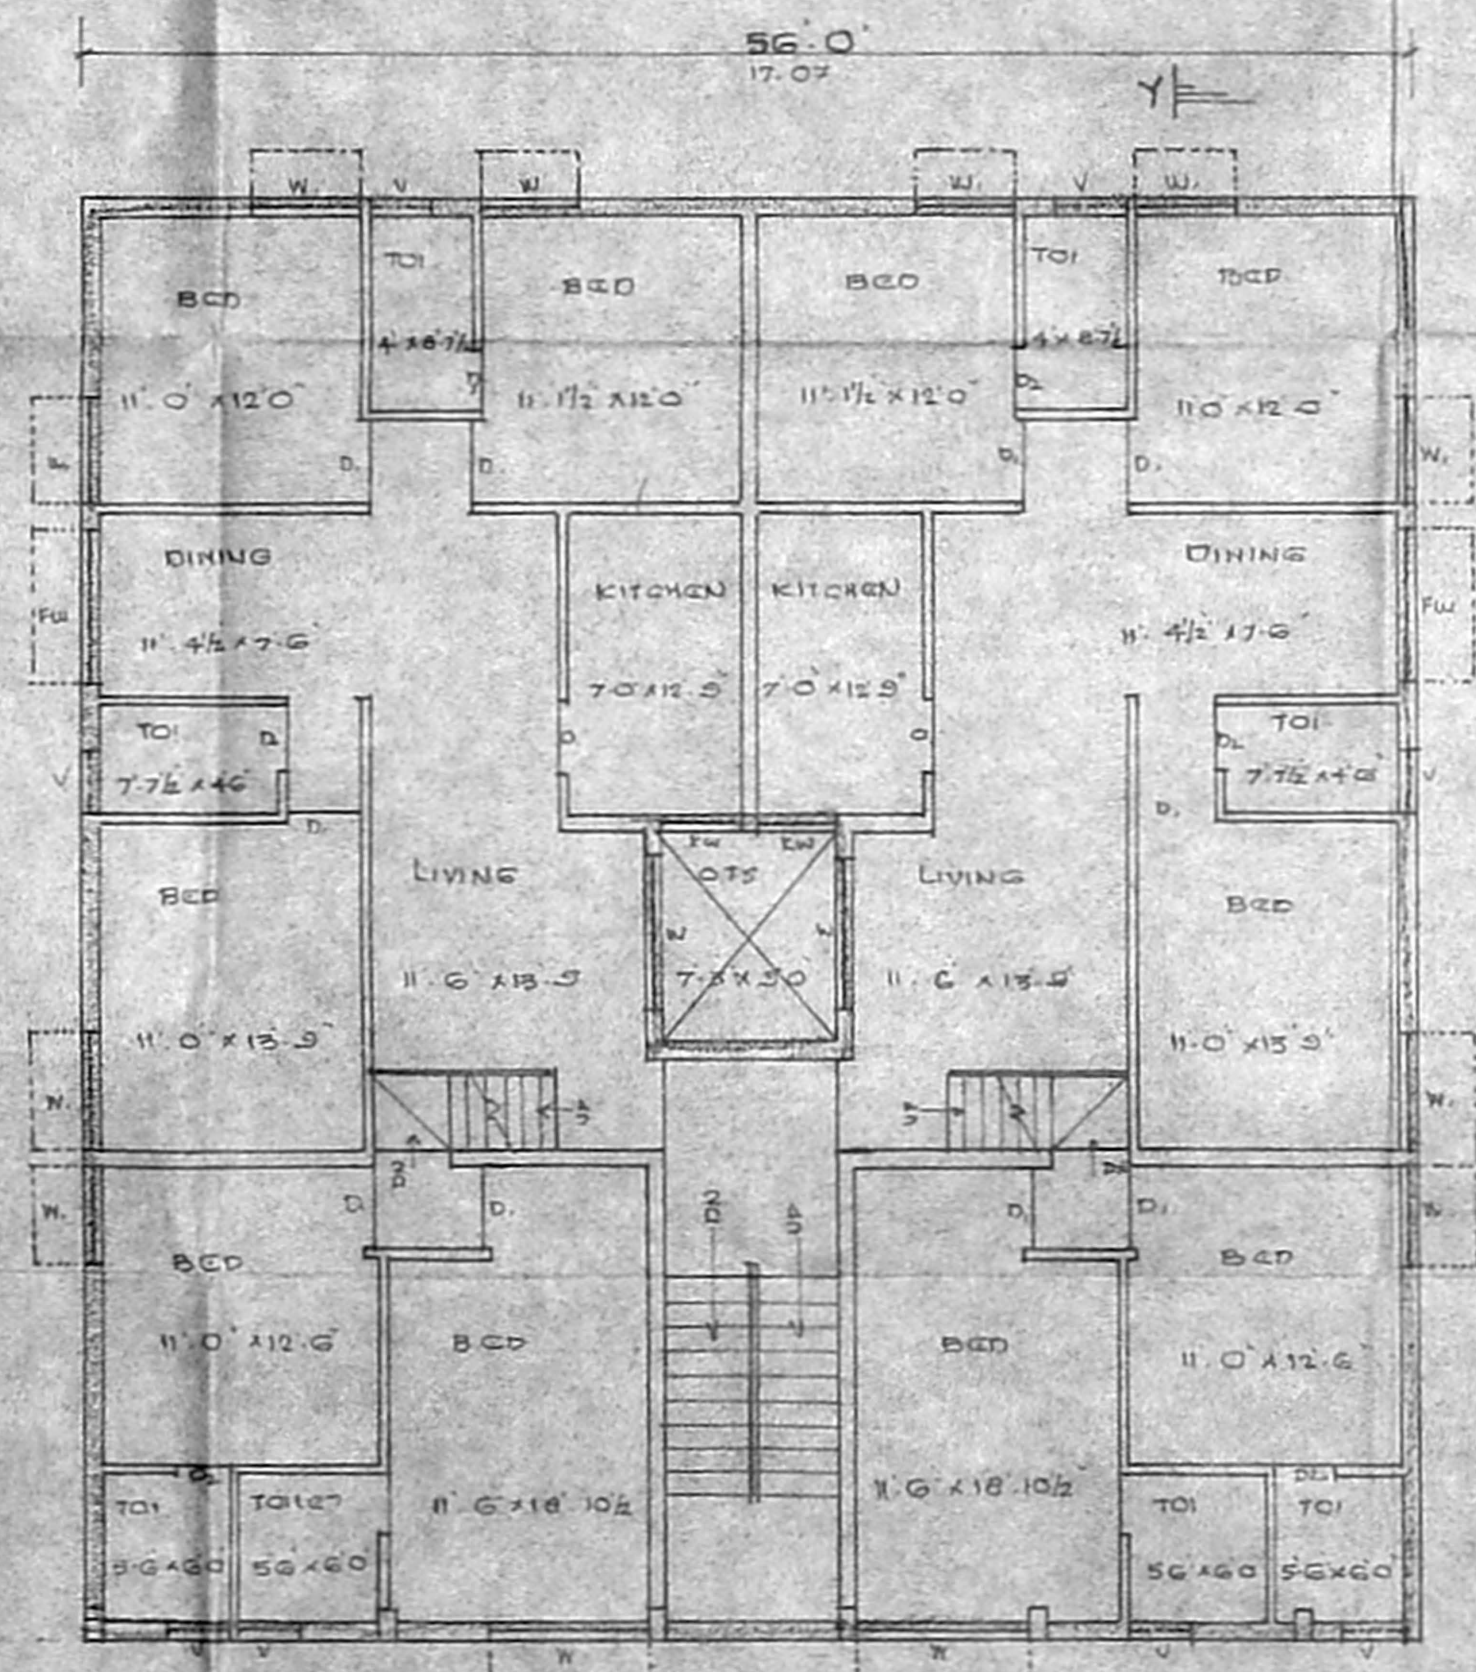

FIRST FLOOR PLAN

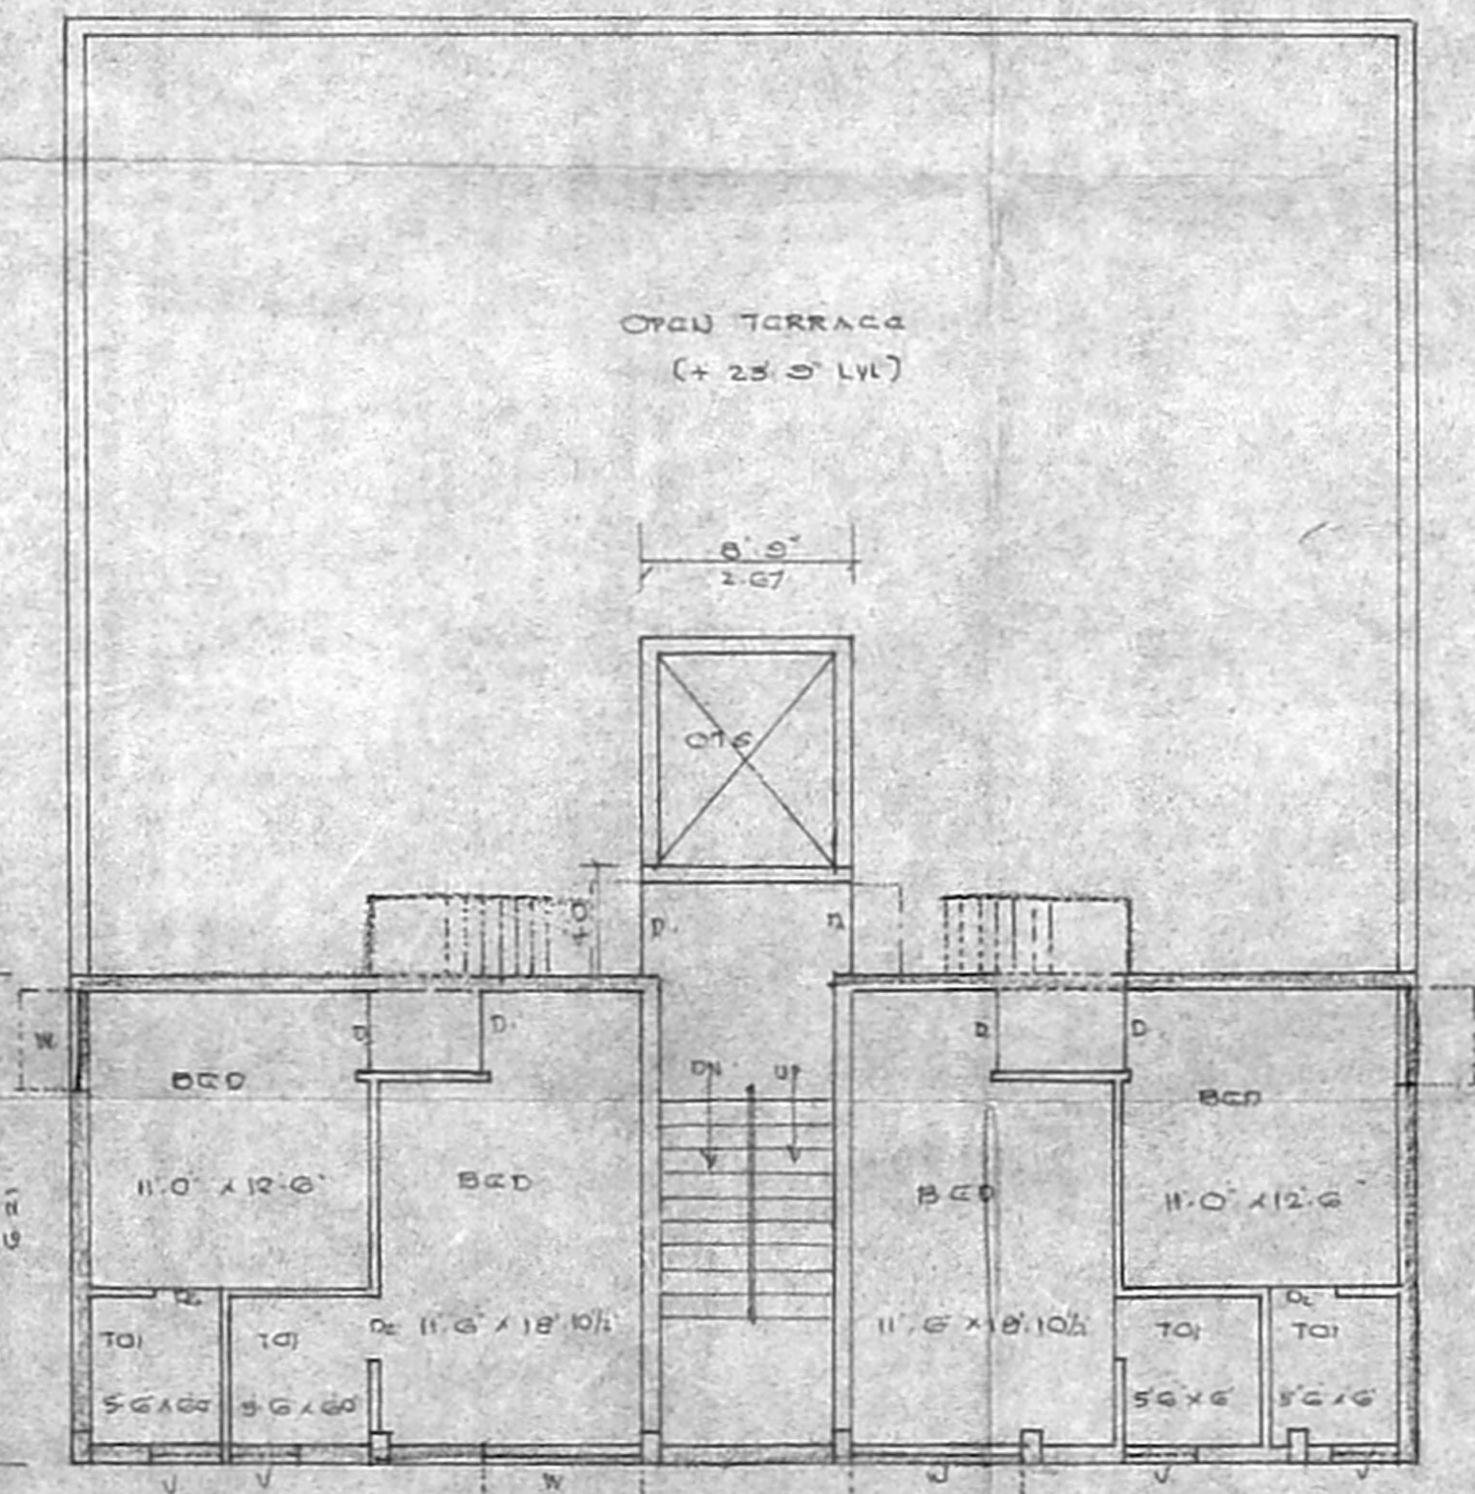

SECOND FLOOR PLAN PART

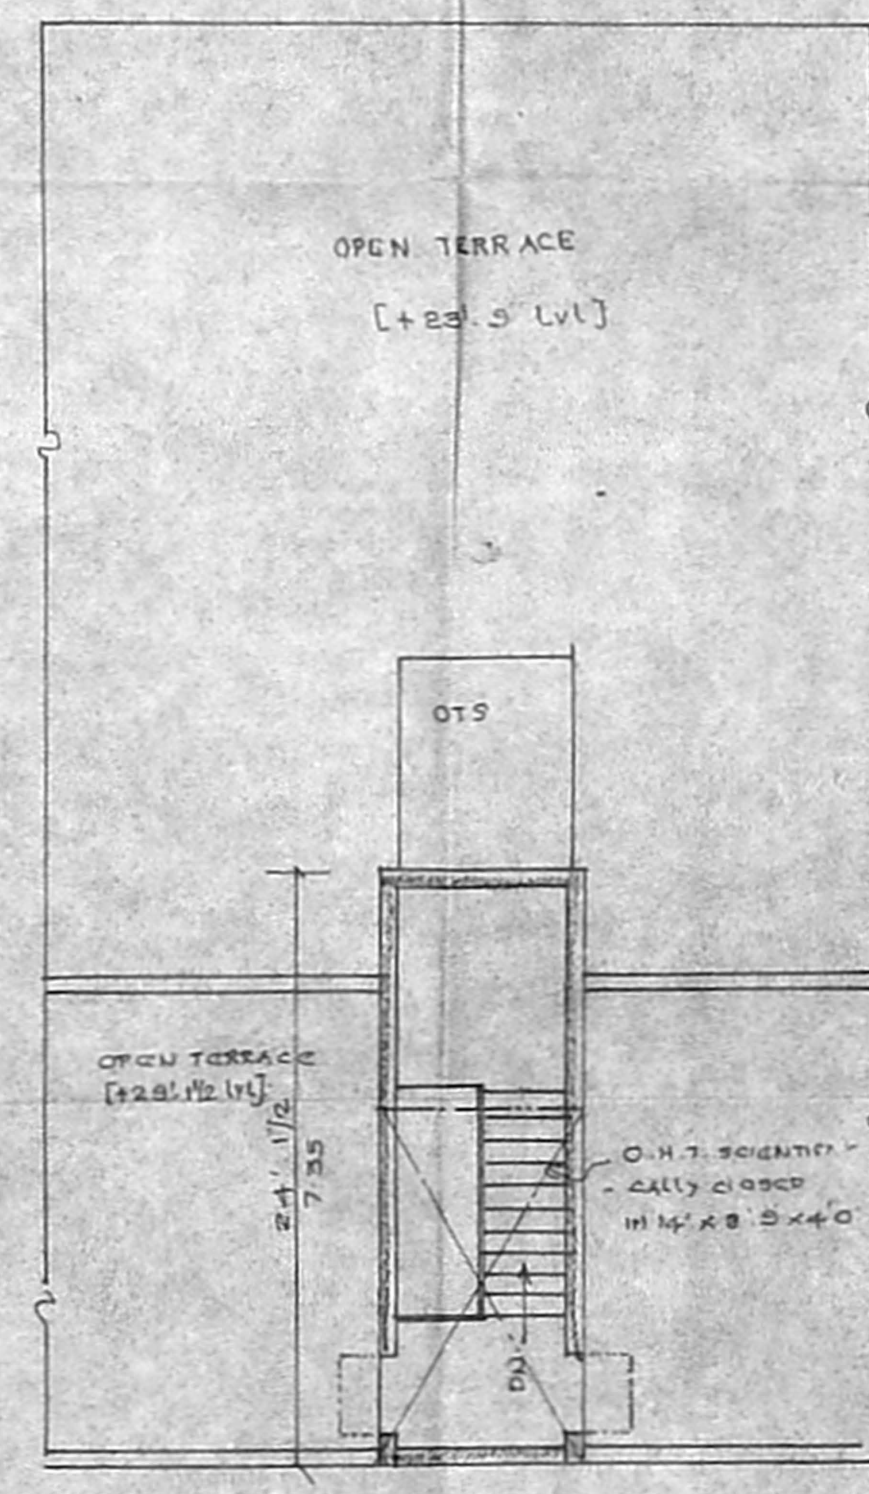

TERRACE FLOOR PLAN

தில்ல வரைபட அனுமதி எண்  
A/1364/067/06  
பொதுநிலை அமைச்சு  
புதுச்சேரி  
வரையறைகள்  
சென்னைப் பெருநகர் வளாச்சிக் குழுமம்  
சென்னை - 600 008.

PLAN SHOWING THE PROPOSED -  
RESIDENTIAL BUILDING. RPT  
AT PLOT NO: 4, IN S.NO: 270/2-33,  
PATA S.NO: 270/2E, 30, 270/2C,  
270/2B, 270/2A, 270/2D, 3A, 270/3B,  
AND 270/3C, OF KOTTIVAKKAM VILLAGE,  
TAMBARAM TALUK, A2/26020/01  
KANCHEEPURAM DISTRICT.  
SCALE : 1" = 8'0" (100x5)  
100x52

JOINERY DETAILS FEET

MD	MAIN DOOR	சென்னைப் பெருநகர் அடர்	30 x 70
D1	PANEL DOOR	சென்னைப் பெருநகர் அடர்	30 x 70
D2	DO	சென்னைப் பெருநகர் அடர்	200 x 66
SD	SERVICE DOOR	சென்னைப் பெருநகர் அடர்	200 x 66
FD	FRENCH DOOR	சென்னைப் பெருநகர் அடர்	60 x 66
FW	FRENCH WINDOW	சென்னைப் பெருநகர் அடர்	60 x 66
W	GLAZED WINDOW	சென்னைப் பெருநகர் அடர்	60 x 46
W1	DO	சென்னைப் பெருநகர் அடர்	50 x 46
W2	DO	சென்னைப் பெருநகர் அடர்	30 x 20
KW	KITCHEN WINDOW	சென்னைப் பெருநகர் அடர்	50 x 36
V	VENTILATOR	சென்னைப் பெருநகர் அடர்	30 x 20
G	GRILL GATE	சென்னைப் பெருநகர் அடர்	73 x 66

AREA DETAILS SQFT SQM

PLOT EXTENT	7028.00	652.90
STILT FLOOR AREA	927.30	86.15
GROUND FLOOR AREA	2367.40	219.93
FIRST FLOOR AREA	3294.70	306.14
SECOND FLOOR AREA	1176.00	109.25
HEAD ROOM AREA	212.00	19.70
TOTAL AREA	7977.40	741.10
PLOT COVERAGE	46.50%	
F.S.T	0.97	

COLOUR INDEX

PROPOSED	—
ROAD	—
BOUNDARY	—

OWNER SIGNATURE

A. RAMSILKUMAR, C.D.,  
Licensed Surveyor, Class-II No. 521  
Corporation of Chennai  
No. 71/63, 177th Street,  
1st Block, Phase II, Kodambalur-91  
Call No: 264104255  
LICENSED SURVEYOR