


PLAN SHOWING THE PROPOSED RESIDENCE CUM COMMERCIAL COMPLEX AT DOOR NOS -78 & 79, S.NO. 353/ 16,72,73,74, 353/75, BLOCK NO - 21, MADHAVARAM HIGH ROAD, PERAMBUR, PURASAWALKAM PERAMBUR TALUK, CHENNAI - 600 011.

திருத்திய வரைபடம் (பி.பி.பி.)
நாள் 30.9.06


செ. பெ. வ. கு. (பி) எண்
ந. எண் 13/154.21/05
கட்டிட திட்டம்
தி. எ. 2/3/06
கு.தி.அ

அலுவலகப் பிளா 16'-9"

தி. வ. ப. வ. அனுமதி எண்
B/3/2/2/120 R/D/2006
ஒப்பளிக்கப்பட்டது
வெள்ளலகக் கட்டுமானம் 543/05
நாள் 30.9.06ல் குறிப்பிடப்படும்
வரைபடத்தை உட்பட்டது
110.33A
உயிரினர் செயலாக்காக
கென்னையிப்பருநகர் வளர்ச்சிக் குழு
சென்னை - 600 008

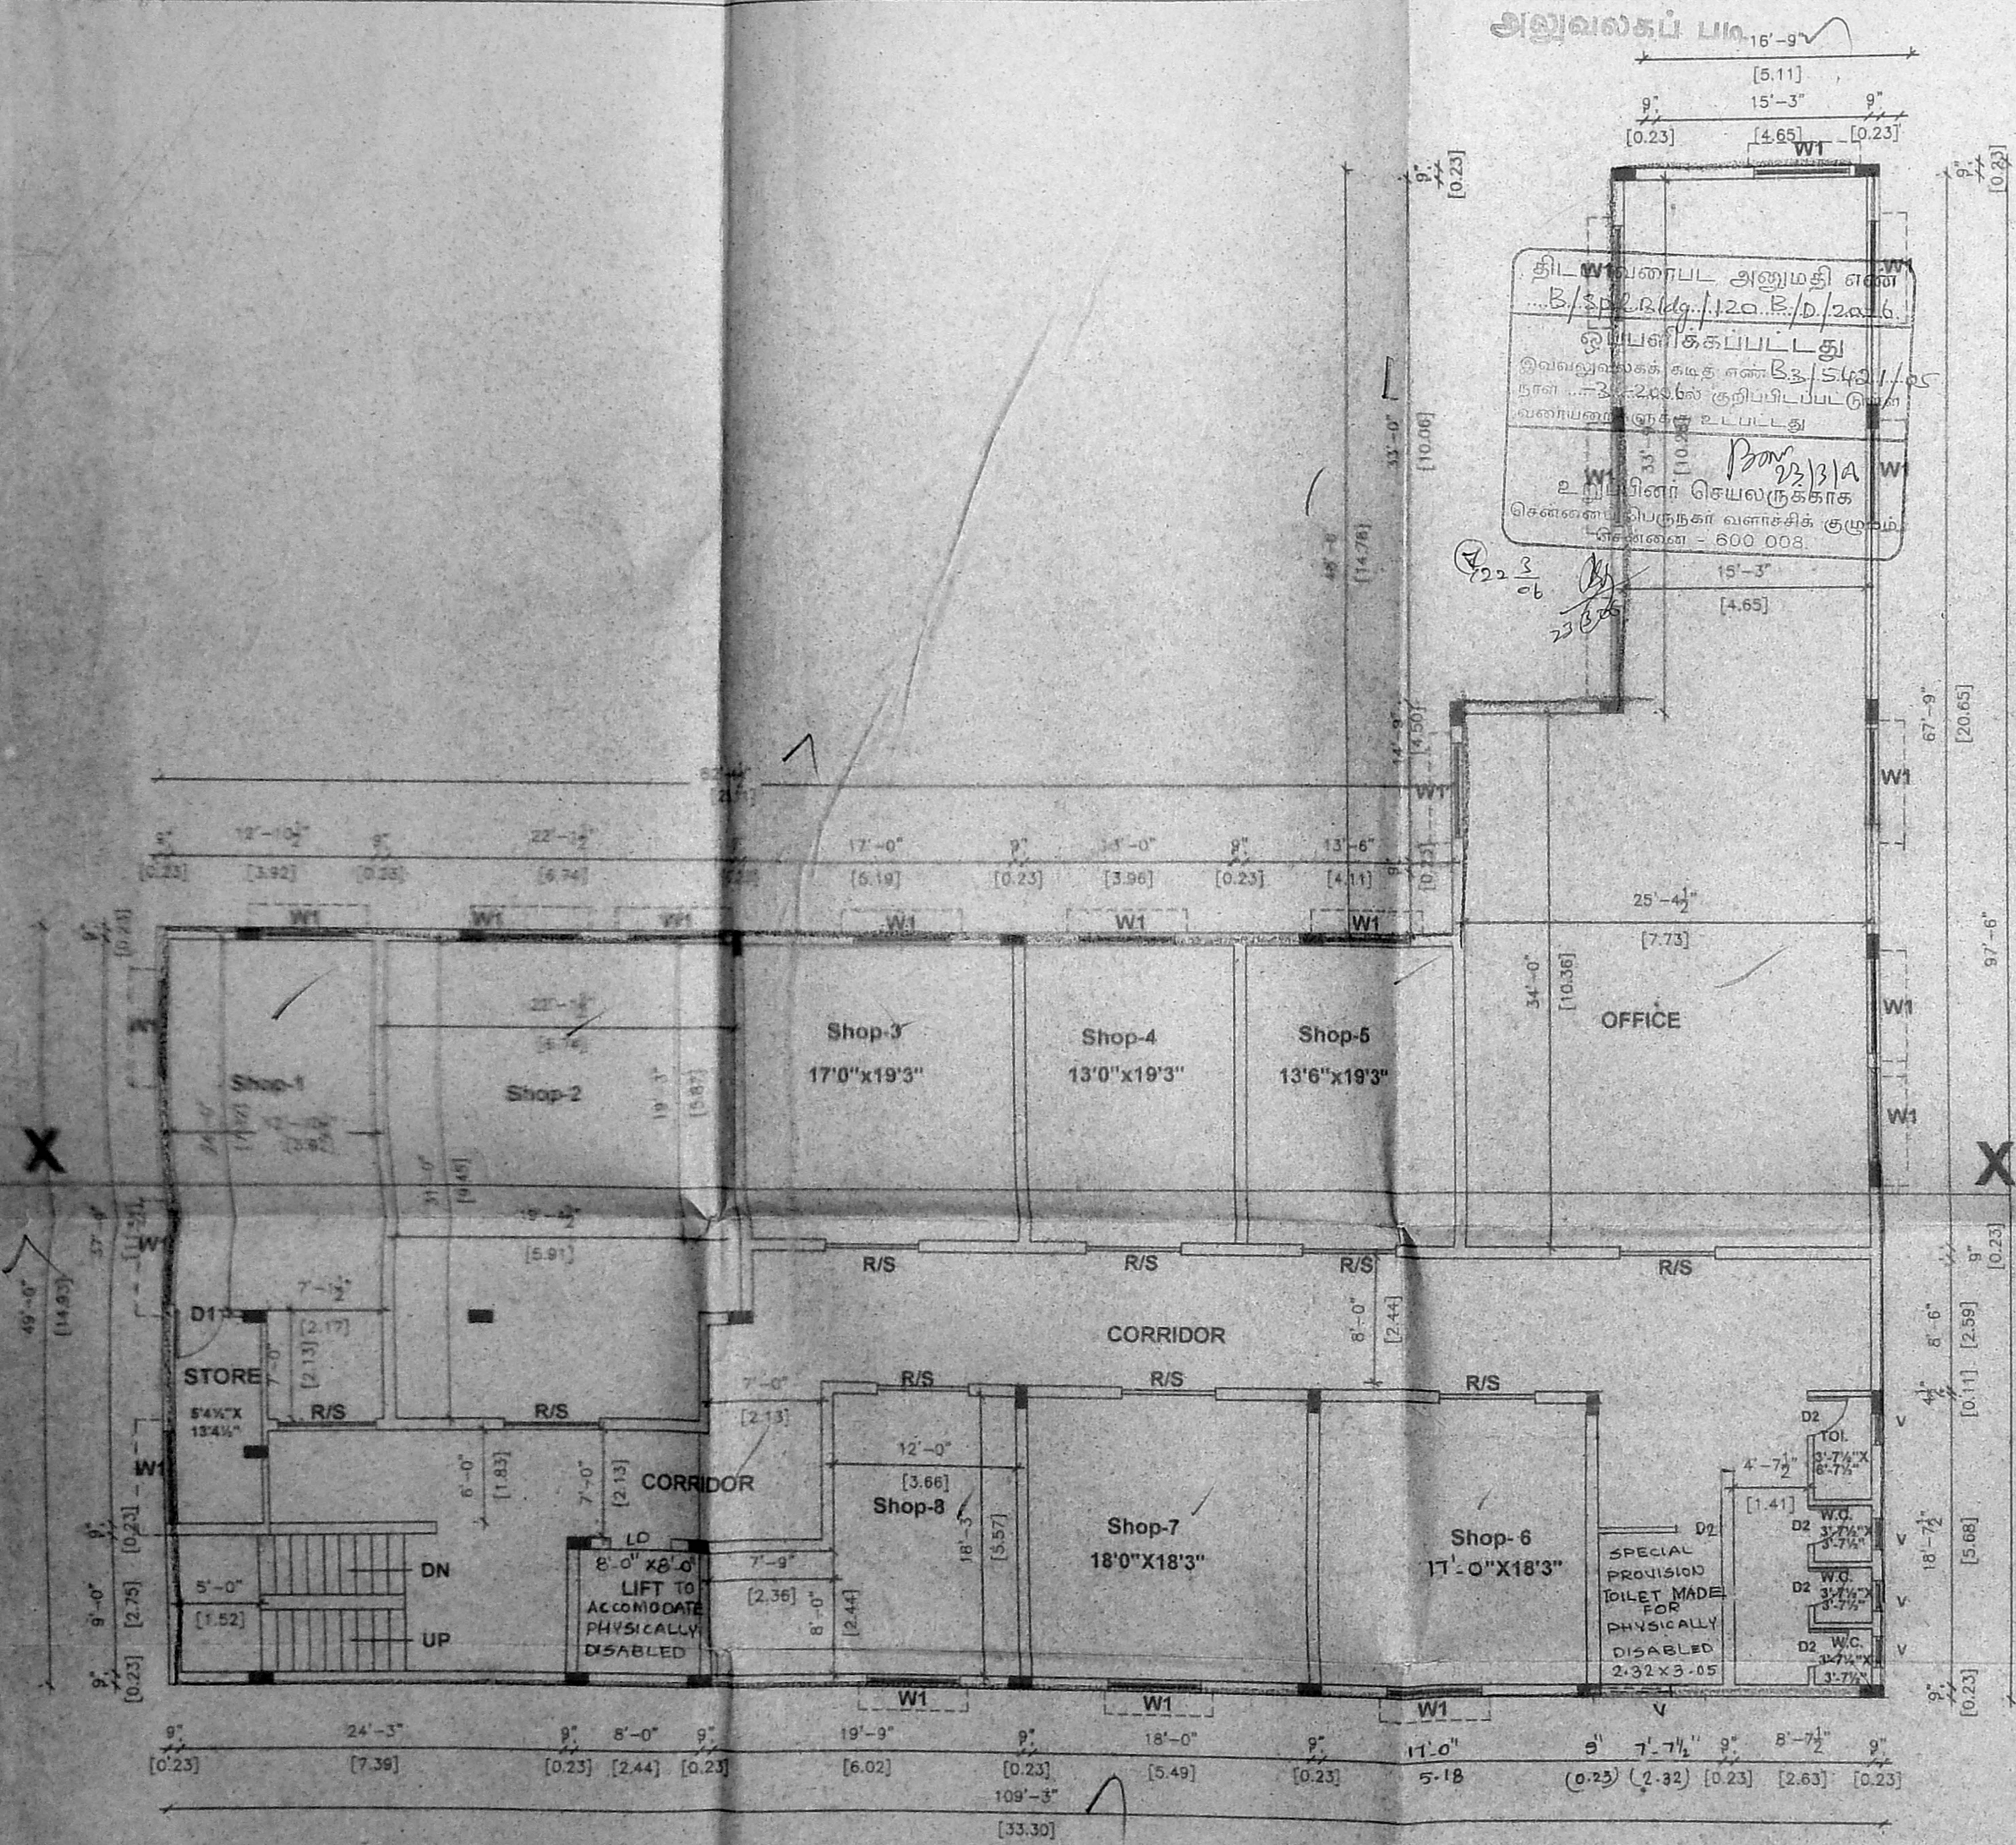

FIRST FLOOR PLAN

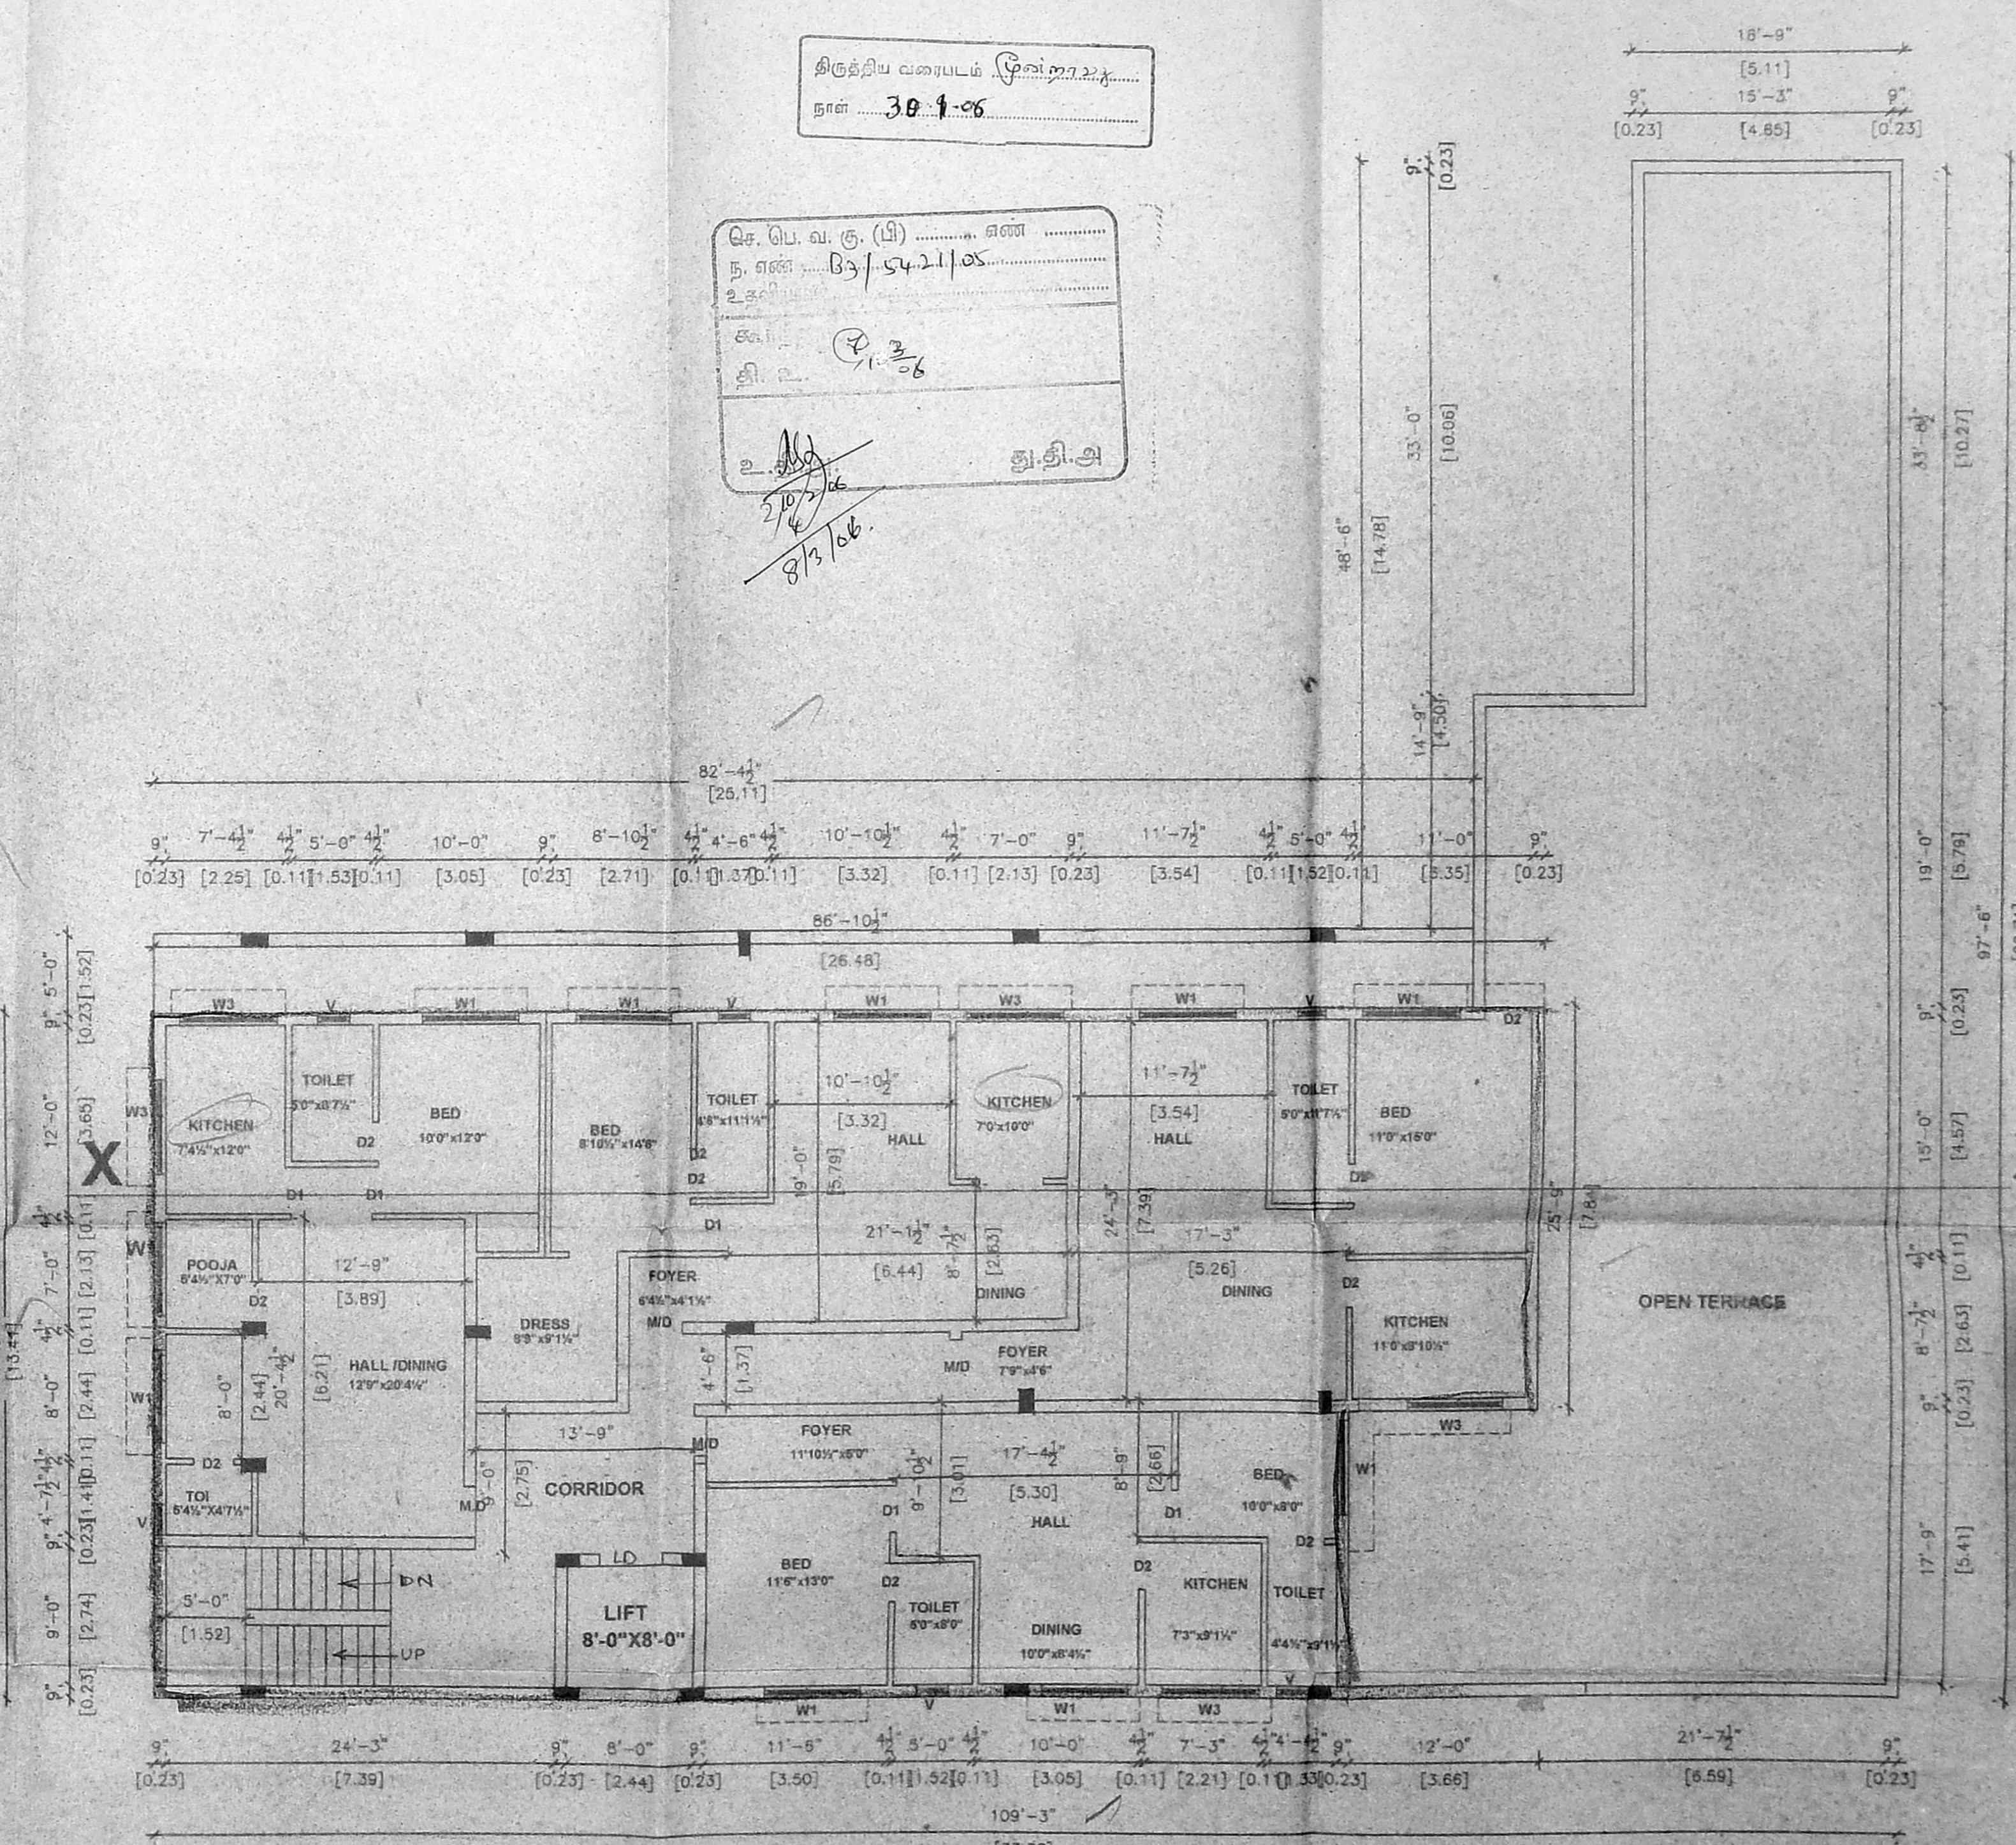

SECOND FLOOR PLAN

ALL DIMENSIONS ARE FEET & INCHES AND METRIC
SCALE : 1"=8'-0" & 1:100

JOINERY DETAILS

TYPE	DESCRIPTION	DIMENSIONS IN	
		FEET & INCHES	METRIC
M/D	MAIN DOOR	3'-6" x 7'-0"	1.07 x 2.13
	DOOR	3'-0" x 7'-0"	0.91 x 2.13
	DOOR	2'-6" x 7'-0"	0.76 x 2.13
	WINDOW	6'-0" x 4'-6"	1.83 x 1.37
	WINDOW	4'-0" x 4'-6"	1.22 x 1.37
	WINDOW	4'-0" x 4'-0"	1.22 x 1.22
	FRENCH WINDOW	6'-0" x 6'-0"	1.83 x 1.83
	VENTILATOR	3'-0" x 2'-0"	0.91 x 0.61


COLOUR INDEX

- PROPOSED
- ROAD
- BOUNDARY

(Signature)

OWNER

(Signature)
D. VINCENT JAYAPPAUL
Licensed Surveyor, Class-I, No. 56
CORPORATION OF CHENNAI
No. 106, Gandhi Road,
Velachery, Chennai-600 042
LICENSED SURVEYOR

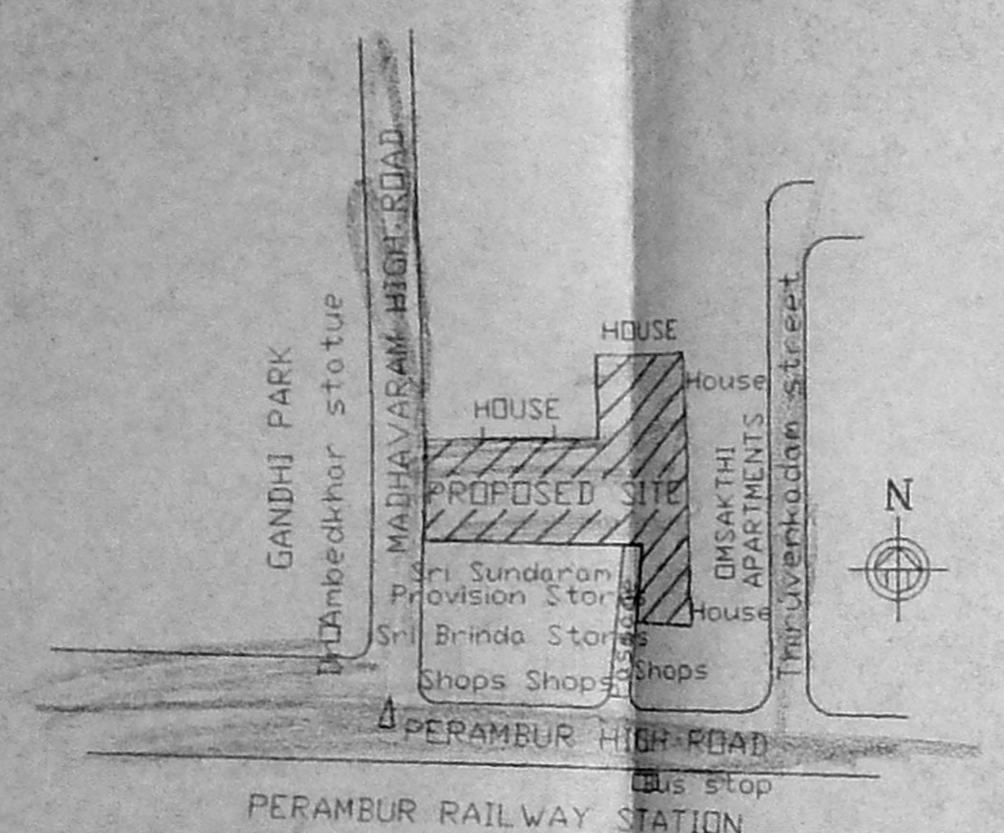

KEY PLAN (not to scale)


அனுமதிப் படி

[5.11]
[0.23] [4.65] [0.23]


திட்ட வரைபட அனுமதி எண்
B/Spl. 0.12.0.2/12.0.0.5
குப்பளிக்கப்பட்டது
இவ்வகைக்குக் கட்ட வேண்டிய செலவுகள்
நடவளம் ... 2.00 லட்சம் குறிப்பிடப்பட்டுள்ள
வகையறைக்கு உட்பட்டது
உறுப்பினர் செயலாக்கங்கள்
சென்னைப் பெருநகர் வளர்ச்சிக் குழுமம்
சென்னை - 600 005.

திருந்திய வரைபடம் ... (சென்னை)
நாள் 30.1.08

செ. பெ. வ. கு. (பி) எண்
ந. எண்
உதவியாளர்
கூர்ந்தாய்வு
தி. உ. (P) 306
உ.தி. அ. சி. அ.

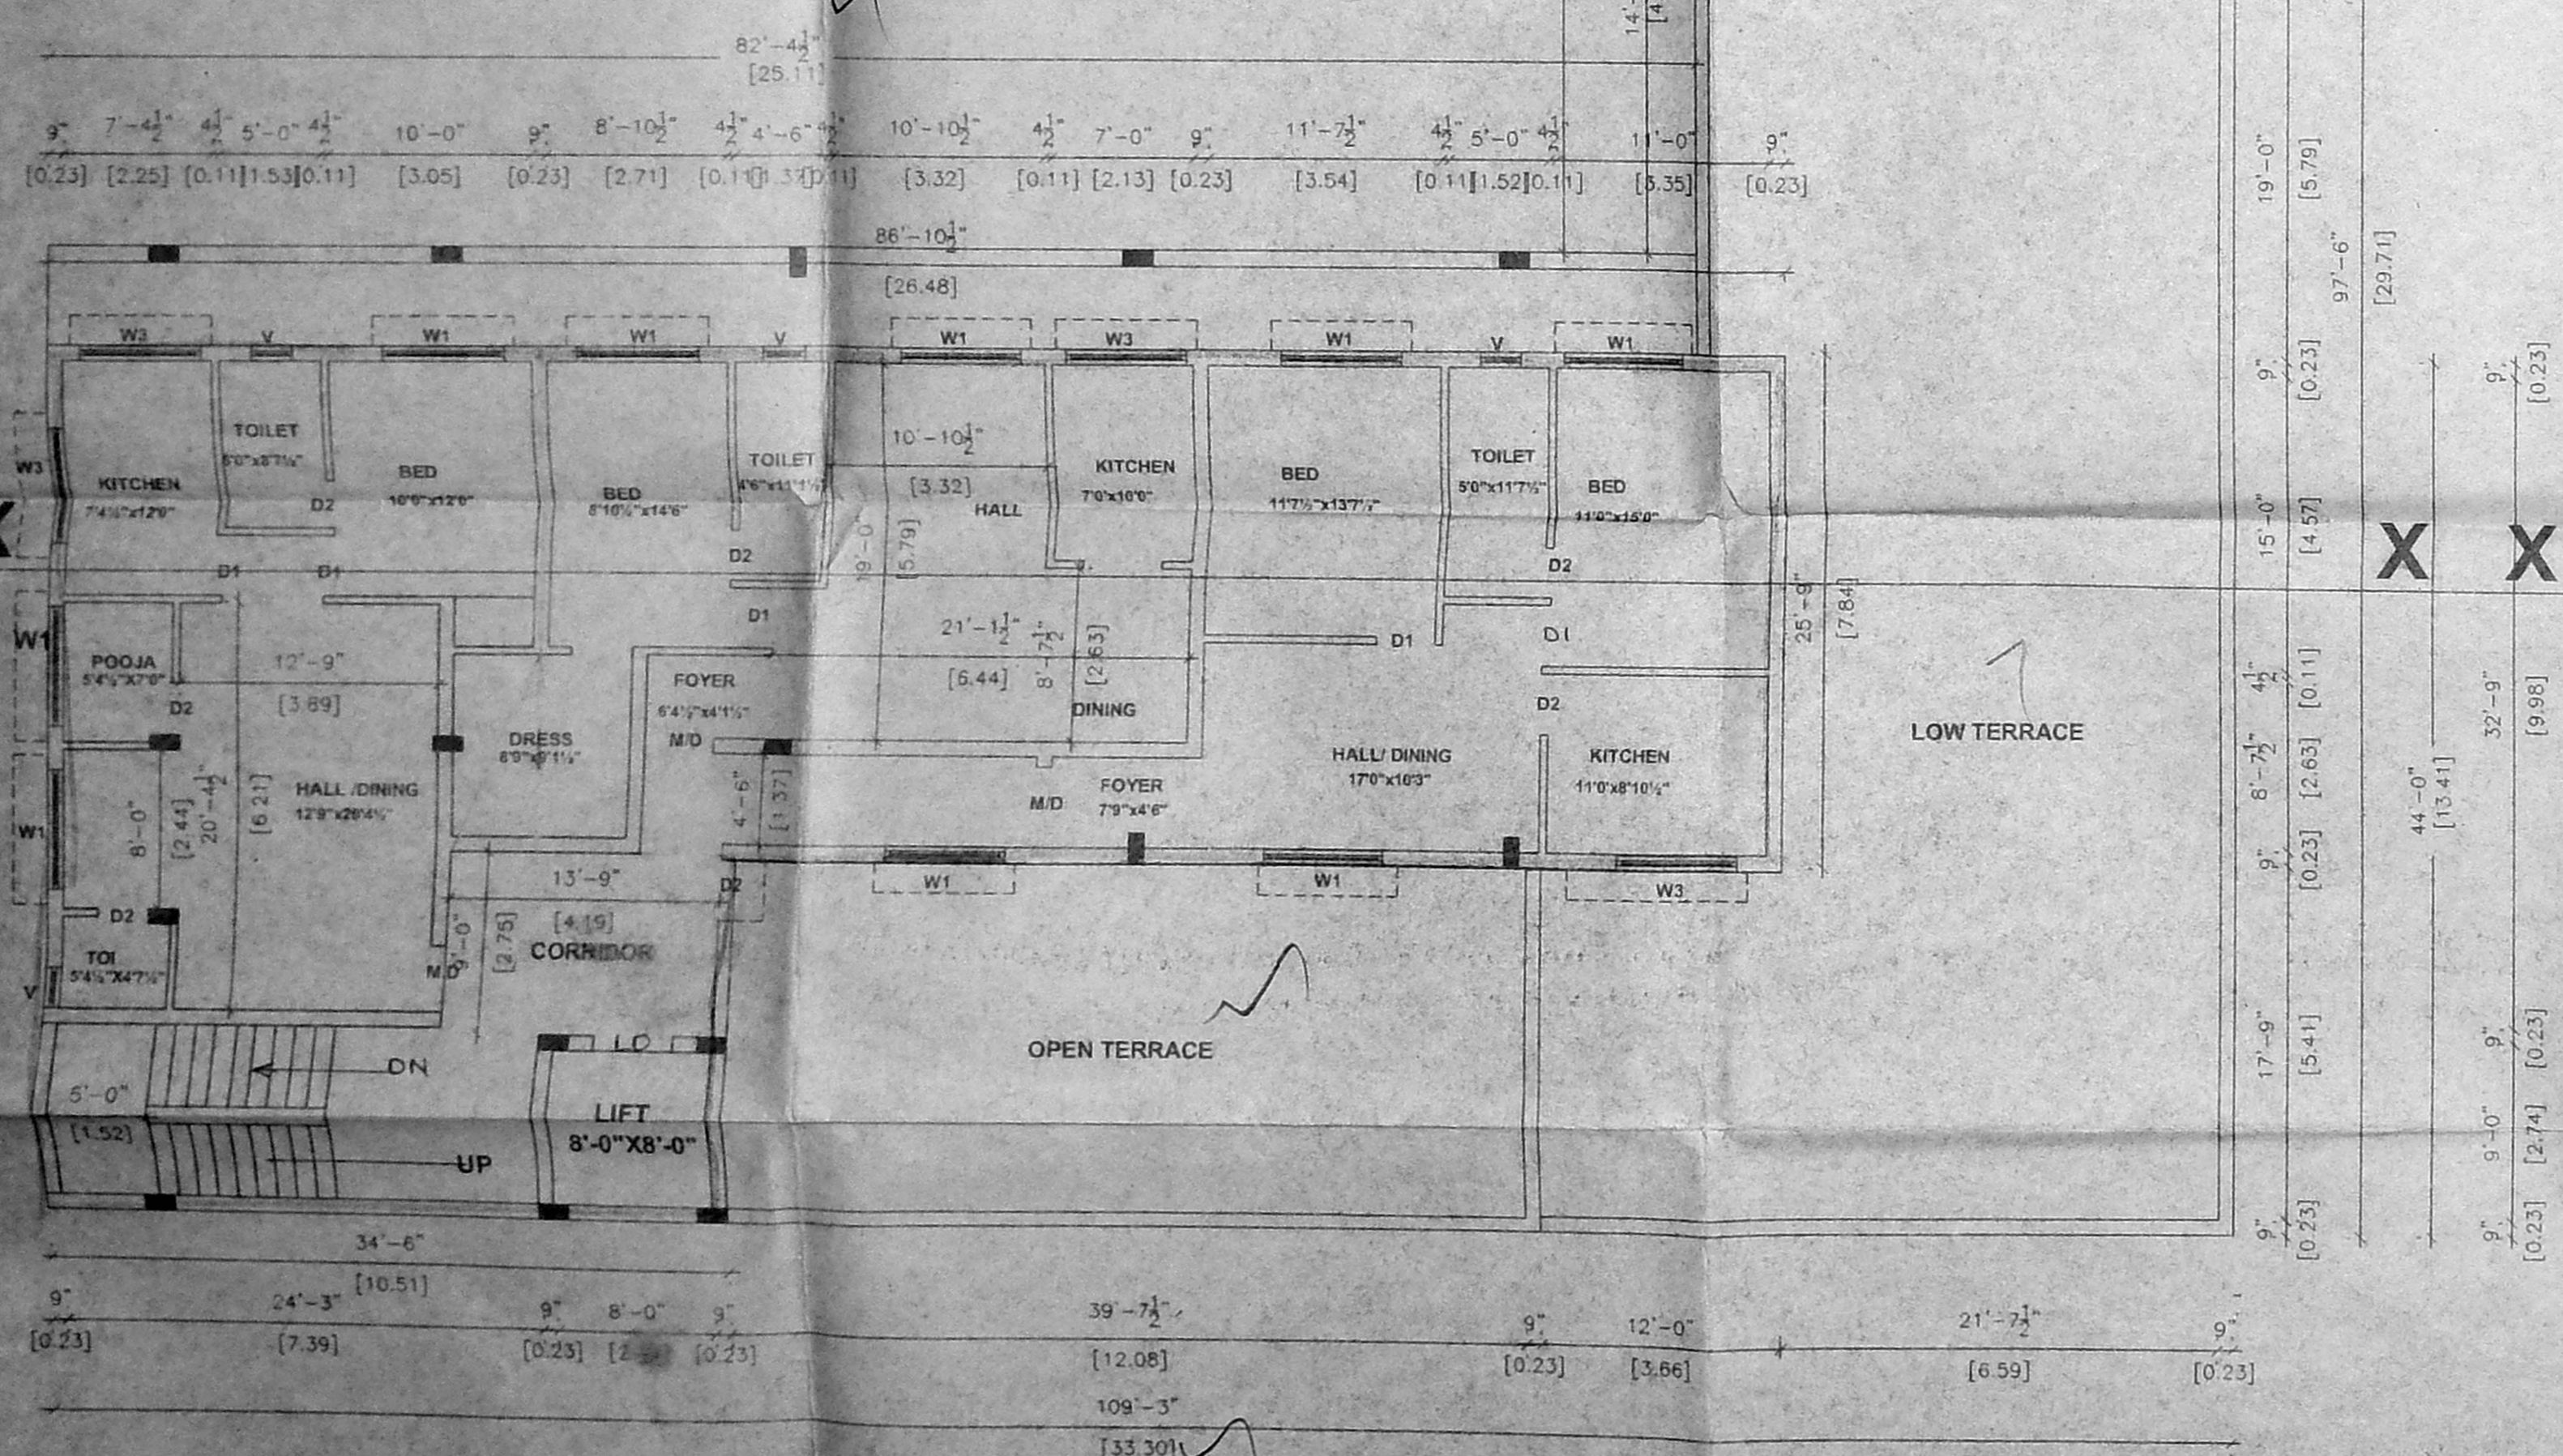

THIRD FLOOR PLAN

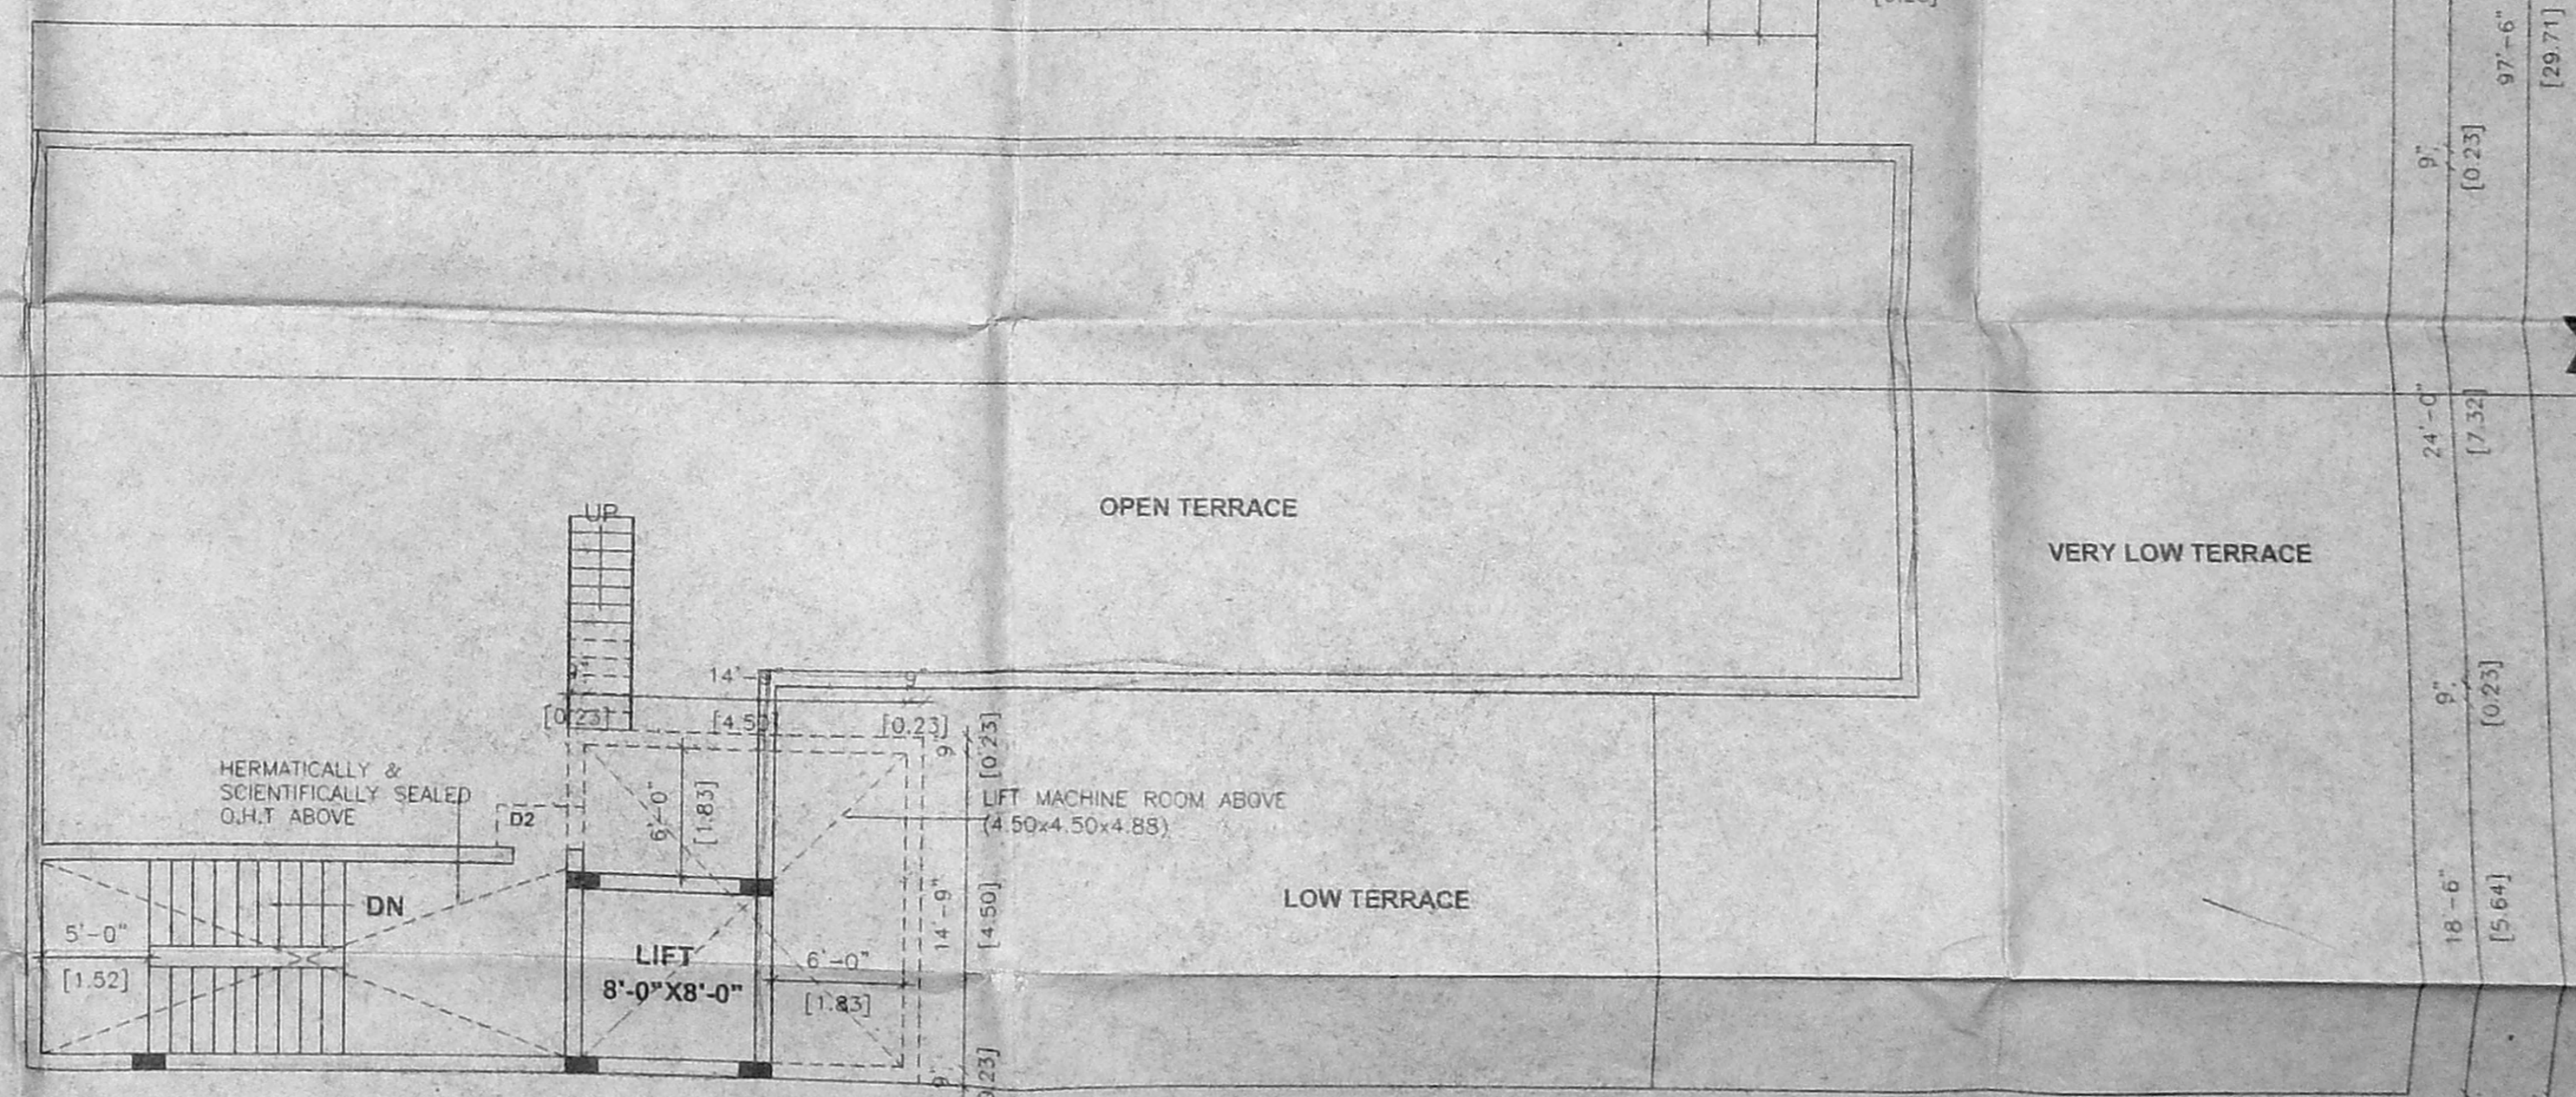

TERRACE FLOOR PLAN

PLAN SHOWING THE PROPOSED RESIDENCE CUM
COMMERCIAL COMPLEX AT DOOR
NOS - 78 & 79, S.NO : 353/ 16, 72, 73, 74, 353/ 75,
BLOCK NO - 21, MADHAVARAM HIGH ROAD,
PERAMBUR, PURASAWALKAM PERAMBUR
TALUK, CHENNAI - 600 011. 1027/11

ALL DIMENSIONS ARE FEET & INCHES AND METRIC
SCALE : 1"=8'-0" & 1:100

- SPECIFICATIONS**
- ALL BRICKWORK IN CEMENT MORTAR 1:5
 - FOUNDATION AND BASEMENT P.C.C. 1:4:8
 - FOUNDATION AND BASEMENT FILLED WITH RIVER SAND
 - ROOF SLAB, INTEL, SUNSHADE, etc. 1:2:4 M15
 - MAIN DOOR TEAKWOOD AND OTHERS MALASIAN SAL
 - WALL PLASTERING WITH CEMENT MORTAR 1:3 AND PAINTED WITH CEMENT PAINT
 - WOOD WORK FINISHED WITH ENAMEL PAINT
 - PRESSED TILES LAID OVER WEATHERING COURSE IN CEMENT MORTAR 1:3

JOINERY DETAILS

TYPE	DESCRIPTION	DIMENSIONS IN	
		FEET & INCHES	METRIC
DOOR	MAIN DOOR	3'-6" x 7'-0"	1.07 x 2.13
DOOR	DOOR	3'-0" x 7'-0"	0.91 x 2.13
DOOR	DOOR	2'-6" x 7'-0"	0.76 x 2.13
WINDOW	WINDOW	6'-0" x 4'-6"	1.83 x 1.37
WINDOW	WINDOW	4'-0" x 4'-6"	1.22 x 1.37
WINDOW	WINDOW	4'-0" x 4'-0"	1.22 x 1.22
WINDOW	FRENCH WINDOW	5'-0" x 6'-0"	1.83 x 1.83
WINDOW	VENTILATOR	3'-0" x 2'-0"	0.91 x 0.61

COLOUR INDEX

[Pattern]	PROPOSED
[Pattern]	ROAD
[Pattern]	BOUNDARY

OWNER
M. Anand
B. VINCENT JAYAPALLI
Licensed Surveyor, Class-1, No. 509
CORPORATION OF CHENNAI
No. 105, Gandhi Road,
Vilachery, Chennai - 600 042
LICENSED SURVEYOR

PLAN SHOWING THE PROPOSED RESIDENCE CUM COMMERCIAL COMPLEX AT DOOR NOS -78 & 79, S.NO 353/ 16,72,73,74, 353/ 75, BLOCK NO - 21, MADHAVARAM HIGH ROAD, PERAMBUR, PURASAWALKAM PERAMBUR TALUK, CHENNAI - 600 011.

ALL DIMENSIONS ARE FEET & INCHES AND METRIC SCALE : 1"=8'-0" & 1:100

SPECIFICATIONS








- ALL BRICKWORK IN CEMENT MORTAR 1:5
- FOUNDATION AND BASEMENT P.C.C. 1:4:8
- FOUNDATION AND BASEMENT FILLED WITH RIVER SAND
- ROOF SLAB, LINTEL, SUNSHADE, etc., 1:2:4 M15
- MAIN DOOR TEAKWOOD AND OTHERS MALASIAN SAL
- WALL PLASTERING WITH CEMENT MORTAR 1:3 AND PAINTED WITH CEMENT PAINT
- WOOD WORK FINISHED WITH ENAMEL PAINT
- PRESSED TILES LAID OVER WEATHERING COURSE IN CEMENT MORTAR 1:3

COLOUR INDEX

- PROPOSED
- ROAD
- BOUNDARY

OWNER

D. VINCENT JAYAPAL
 Licensed Surveyor, Class-I, No. 50
 CORPORATION OF CHENNAI
 No. 106, Gandhi Road,
 Velachery, Chennai-600 043
LICENSED SURVEYOR

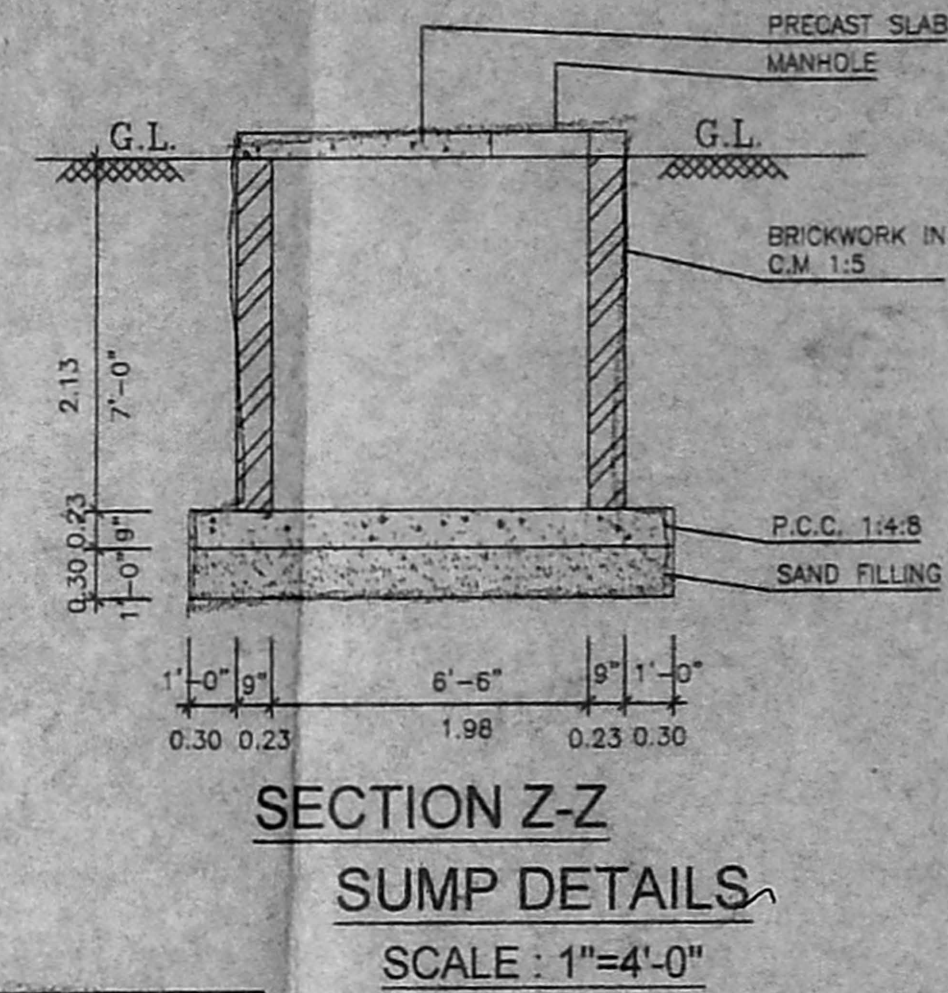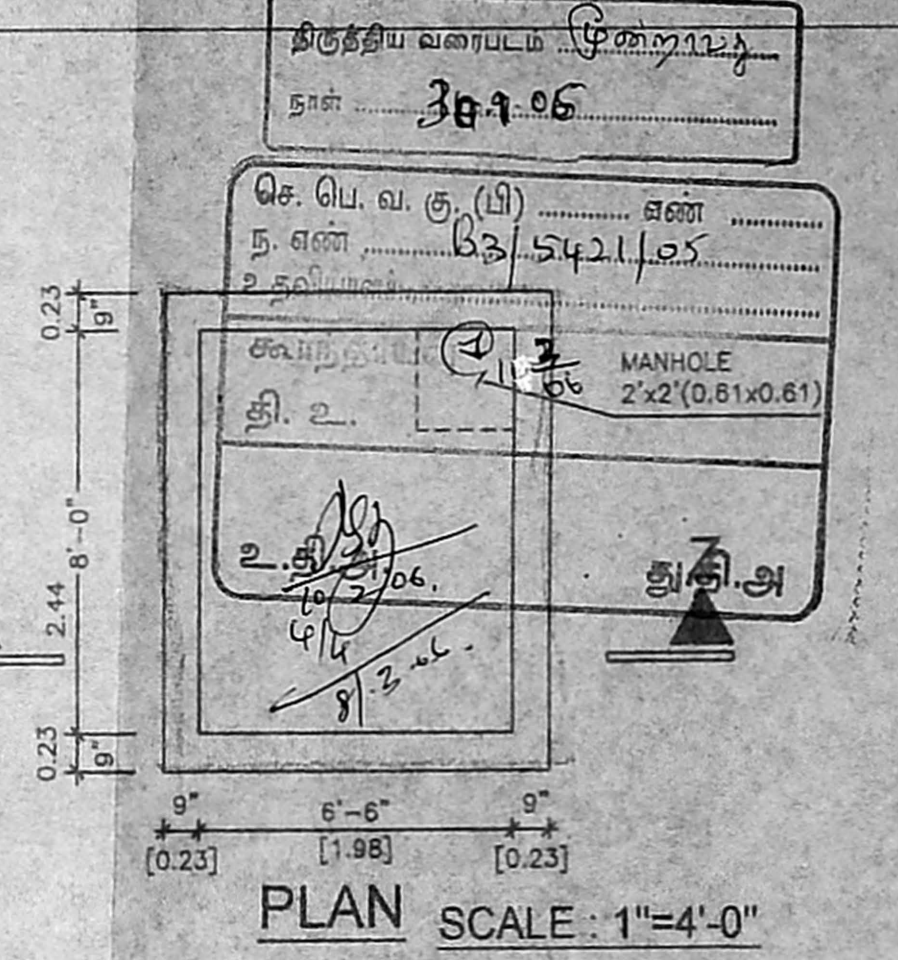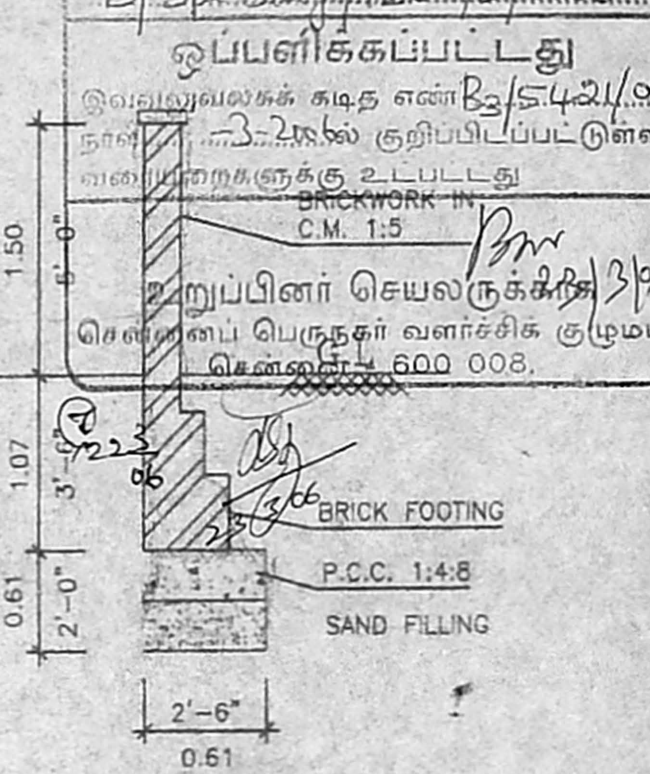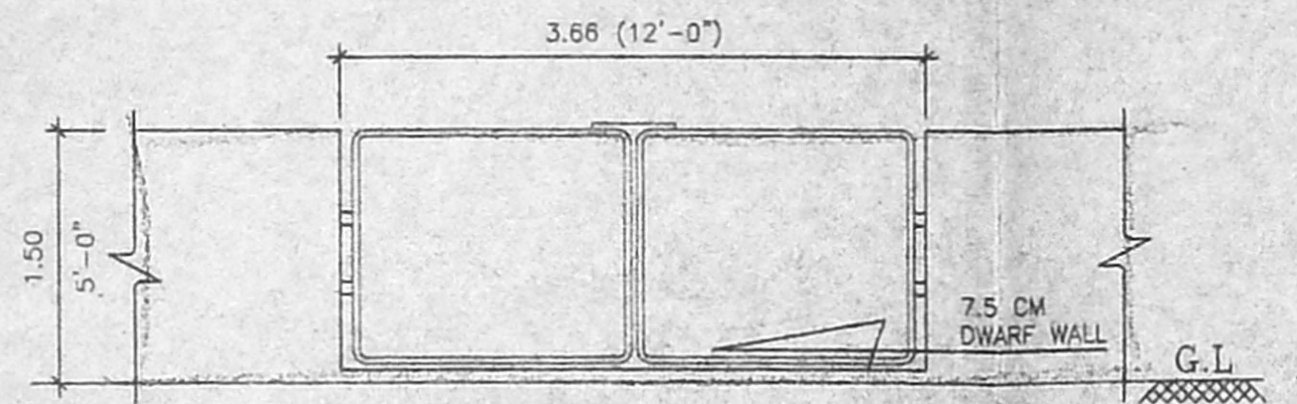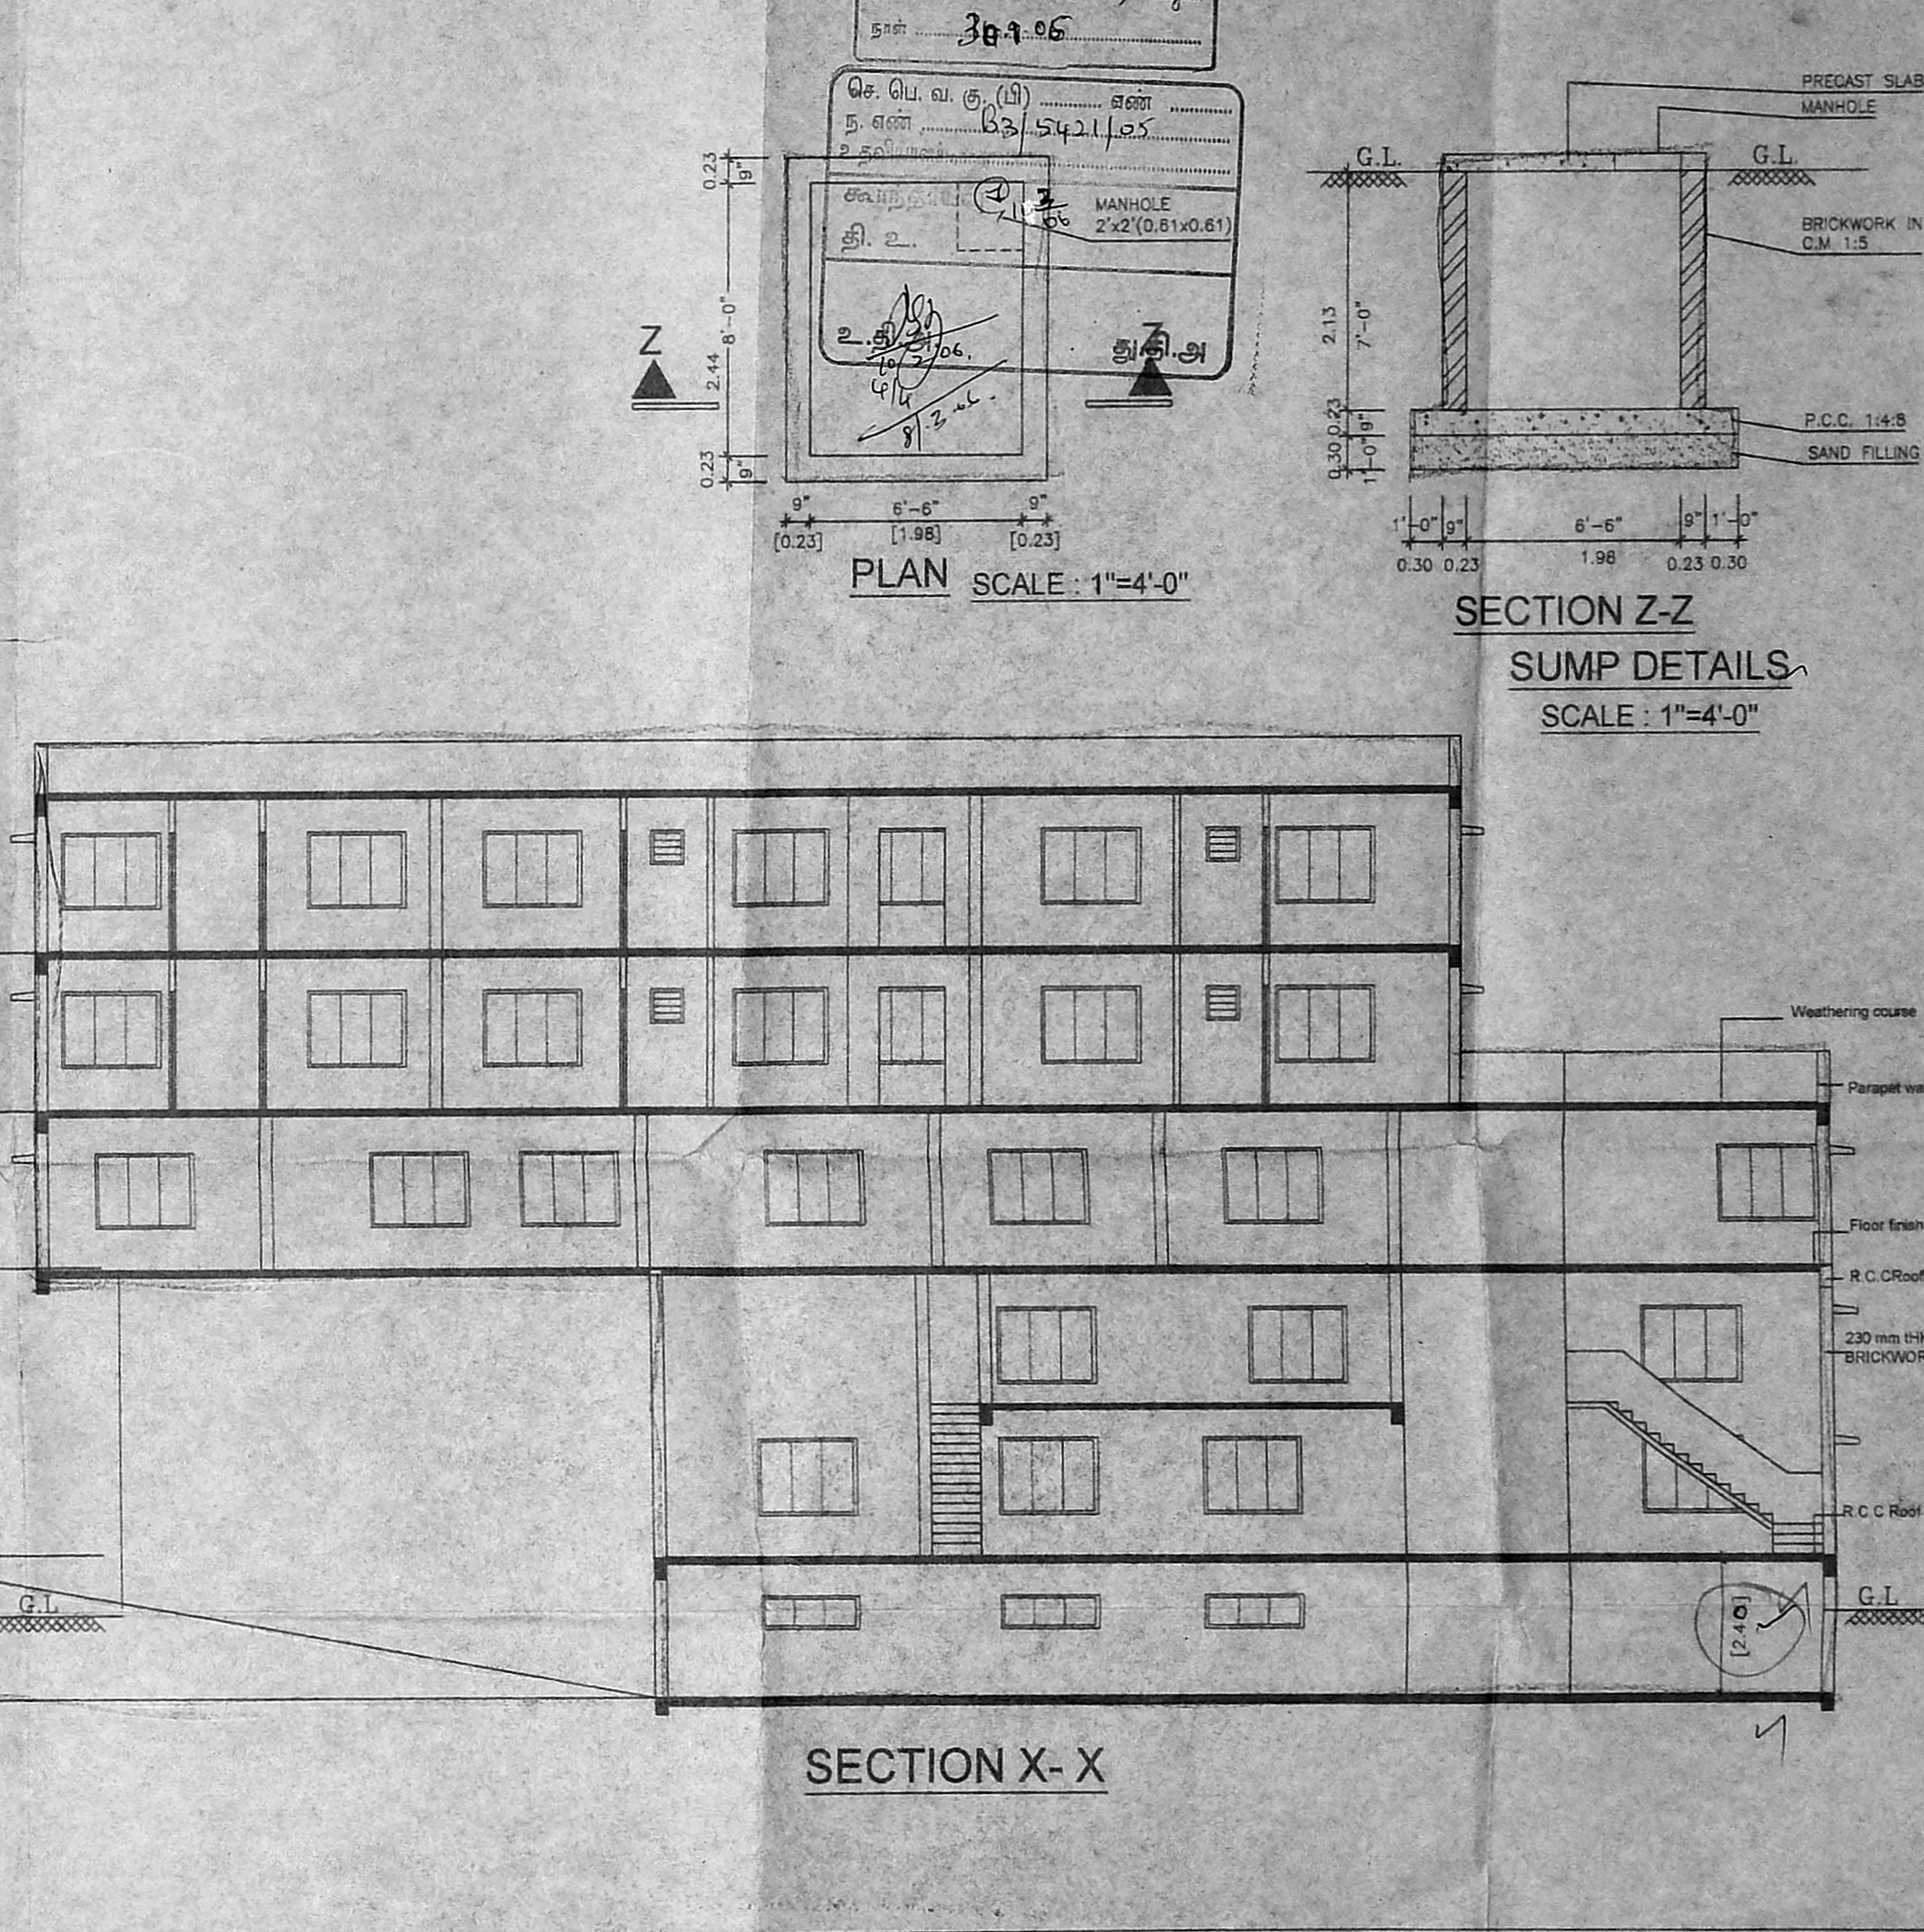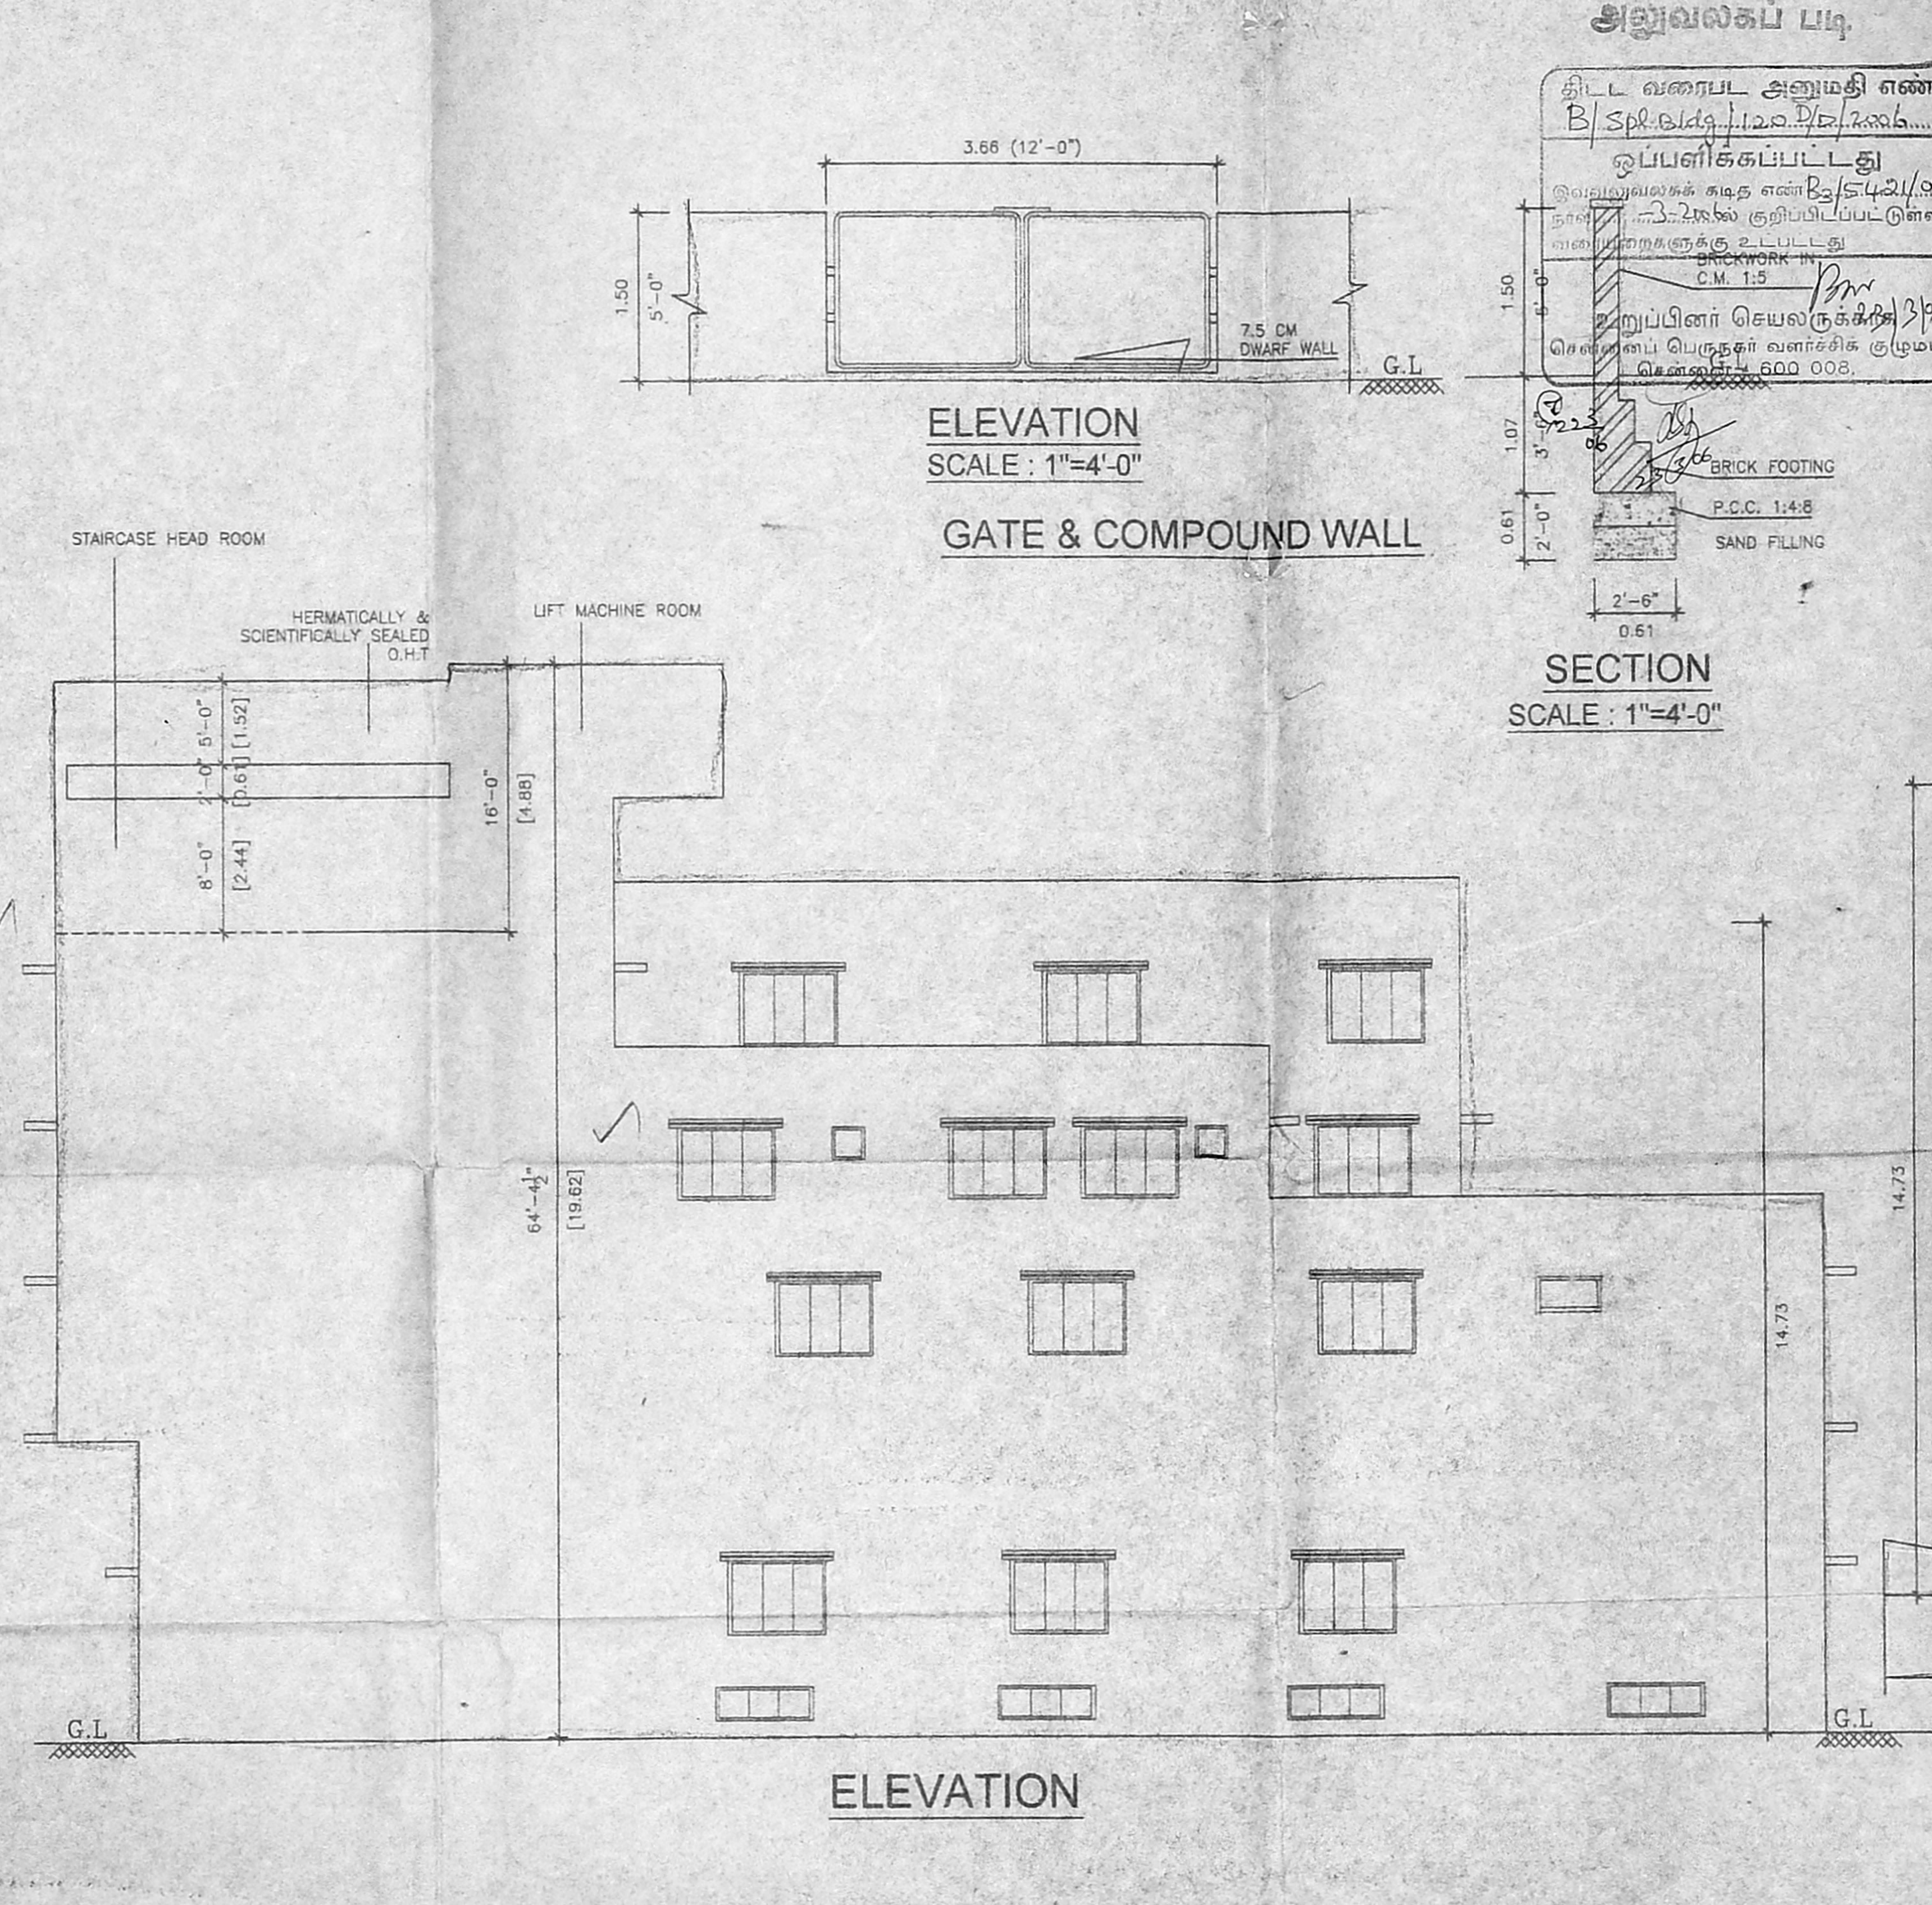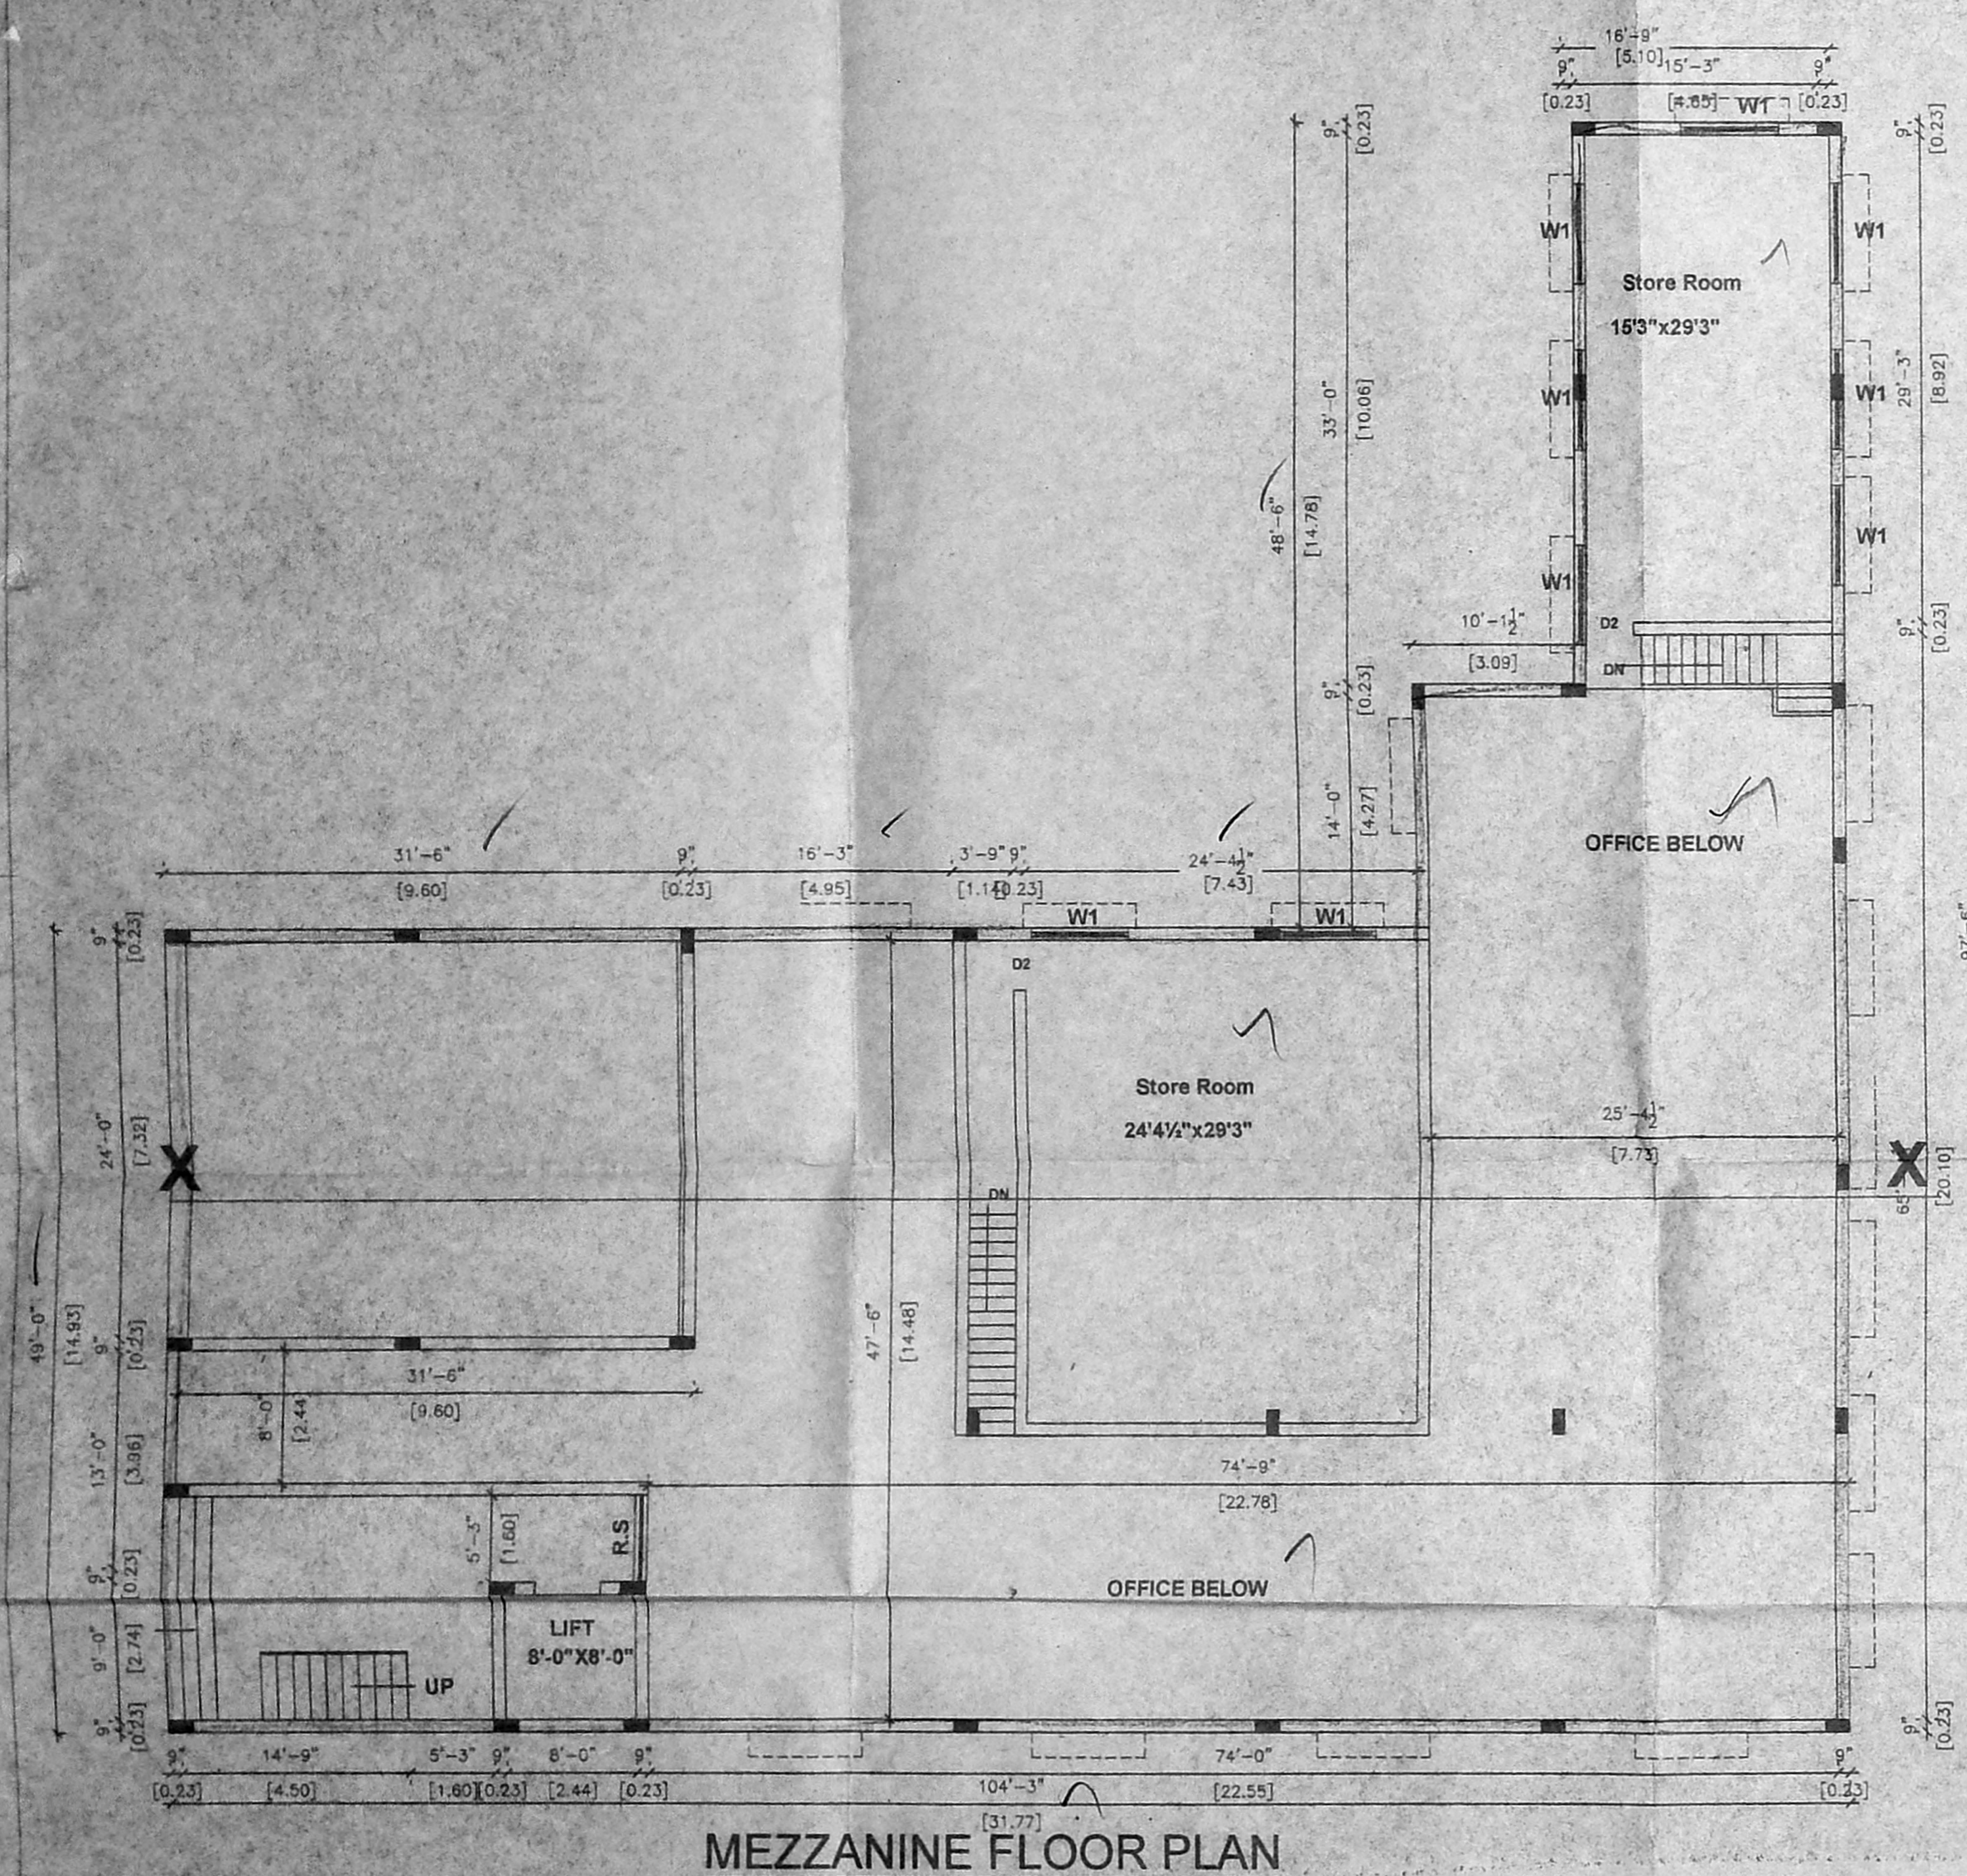

அனுமதிப் படி
 திட்ட வரைபட அனுமதி எண்
 B/S 353/16,72,73,74, 353/75
 ஒப்பளிக்கப்பட்டது
 இவ்வடிவரைபடக் கமிட்டி எண் B/S 353/16,72,73,74, 353/75
 நகராட்சி அதிகாரிகளின் முன்பதிக்கப்பட்ட
 வரைபடங்களுக்கு உட்பட்டது
 BRICKWORK C.M. 1:5
 உறுப்பினர் செயலருக்கிடு
 மென்மைப் பெருநகர் வளர்ச்சிக் குழுமம்
 சென்னை-600 008.