

சிறுநீர் கழிப்பு  
நாள் 21/4/06

செ. பெ. வ. கு. (சி)  
த. எண். 201/29838/05  
உதவியாளர்  
கொந்தகரையார்  
சி. உ.

SCHEDULE OF JOINTS

TYPE	DESCRIPTION	NO.	AREA
M.D.	MAIN DOOR	3	1.00 x 2.10
D1	DOOR	30	0.20 x 2.00
D2	DOOR	21	0.70 x 2.00
W	WINDOW	61	1.00 x 1.50
W1	WINDOW	51	1.00 x 1.50
W2	WINDOW	4	1.20 x 1.50
W3	WINDOW	3	0.50 x 1.50
V	VENTILATOR	3	0.50 x 0.50

SPECIFICATIONS

Using Best Bricks (Benson) and Super Structure (M.S. 18) for All RCC Works with suitable Reinforcement Ceiling plastering with CM 1:3:6. Wall plastering inside and outside on 15 mm. All work must with Best Quality country material. White and Colour with Three Coats. Weathering Course Brick Line. Concrete Finished with Country Tiles.

AREA STATEMENT

DESCRIPTION	SQ. FT.	SQ. M.
TOTAL PLOT EXTENT	6000	557.40
PROPOSED GROUND FLOOR	2104	195.61
PROPOSED FIRST FLOOR	1917	178.08
PROPOSED SECOND FLOOR	1875	173.58
PROPOSED THIRD FLOOR	1675	155.28
TOTAL BUILT UP AREA	7571	702.55
PLOT COVERAGE	35.07%	
F.S.I	1.23	
SCALE	1" = 8'-0" (1:60)	

ALL DIMENSION ARE IN FEET AND METRE

COLOUR INDEX

PROPOSED	[Symbol]
BOUNDARY	[Symbol]
ROAD	[Symbol]

PLAN SHOWING THE PROPOSED CONSTRUCTION OF RESIDENTIAL BUILDING AT PLOT NO. 69, DOOR NO. 33, GILL NAGAR IIND STREET, CHENNAI, COMPRISED IN S.NO.44, R.S.NO.44/34, BLOCK NO.13 OF PULIYUR VILLAGE, EGMORE-NUNGAMBAKKAM TALUK

87 x 67

OWNER SIGNATURE










87x67 87x67

ER. K. SELVAM,  
BE. (Civil), AMIE, C.Engg (I), FIV,  
CHARTERED ENGINEER & APPROVED VALUER,  
CLASS-I LICENSED SURVEYOR,  
Reg No: 600/2005/2006,  
DOOR No. 11/205 11th BLOCK  
MOODIPAI EAST, CHENNAI-600 037,  
(NEAR MGR ADARSH SCHOOL)  
PHONE No. 25562050 5525-2050  
CELL No: 9841282050

அனுலகப் படம்

சிட்டி வார்டர் அனுலகி எண்  
10/58/படி 2/5.8/2006

ஒப்பினைக்கப்பட்டது  
சென்னை மாநகராட்சி திட்டம் 131/29838/05  
நாள் - 2006

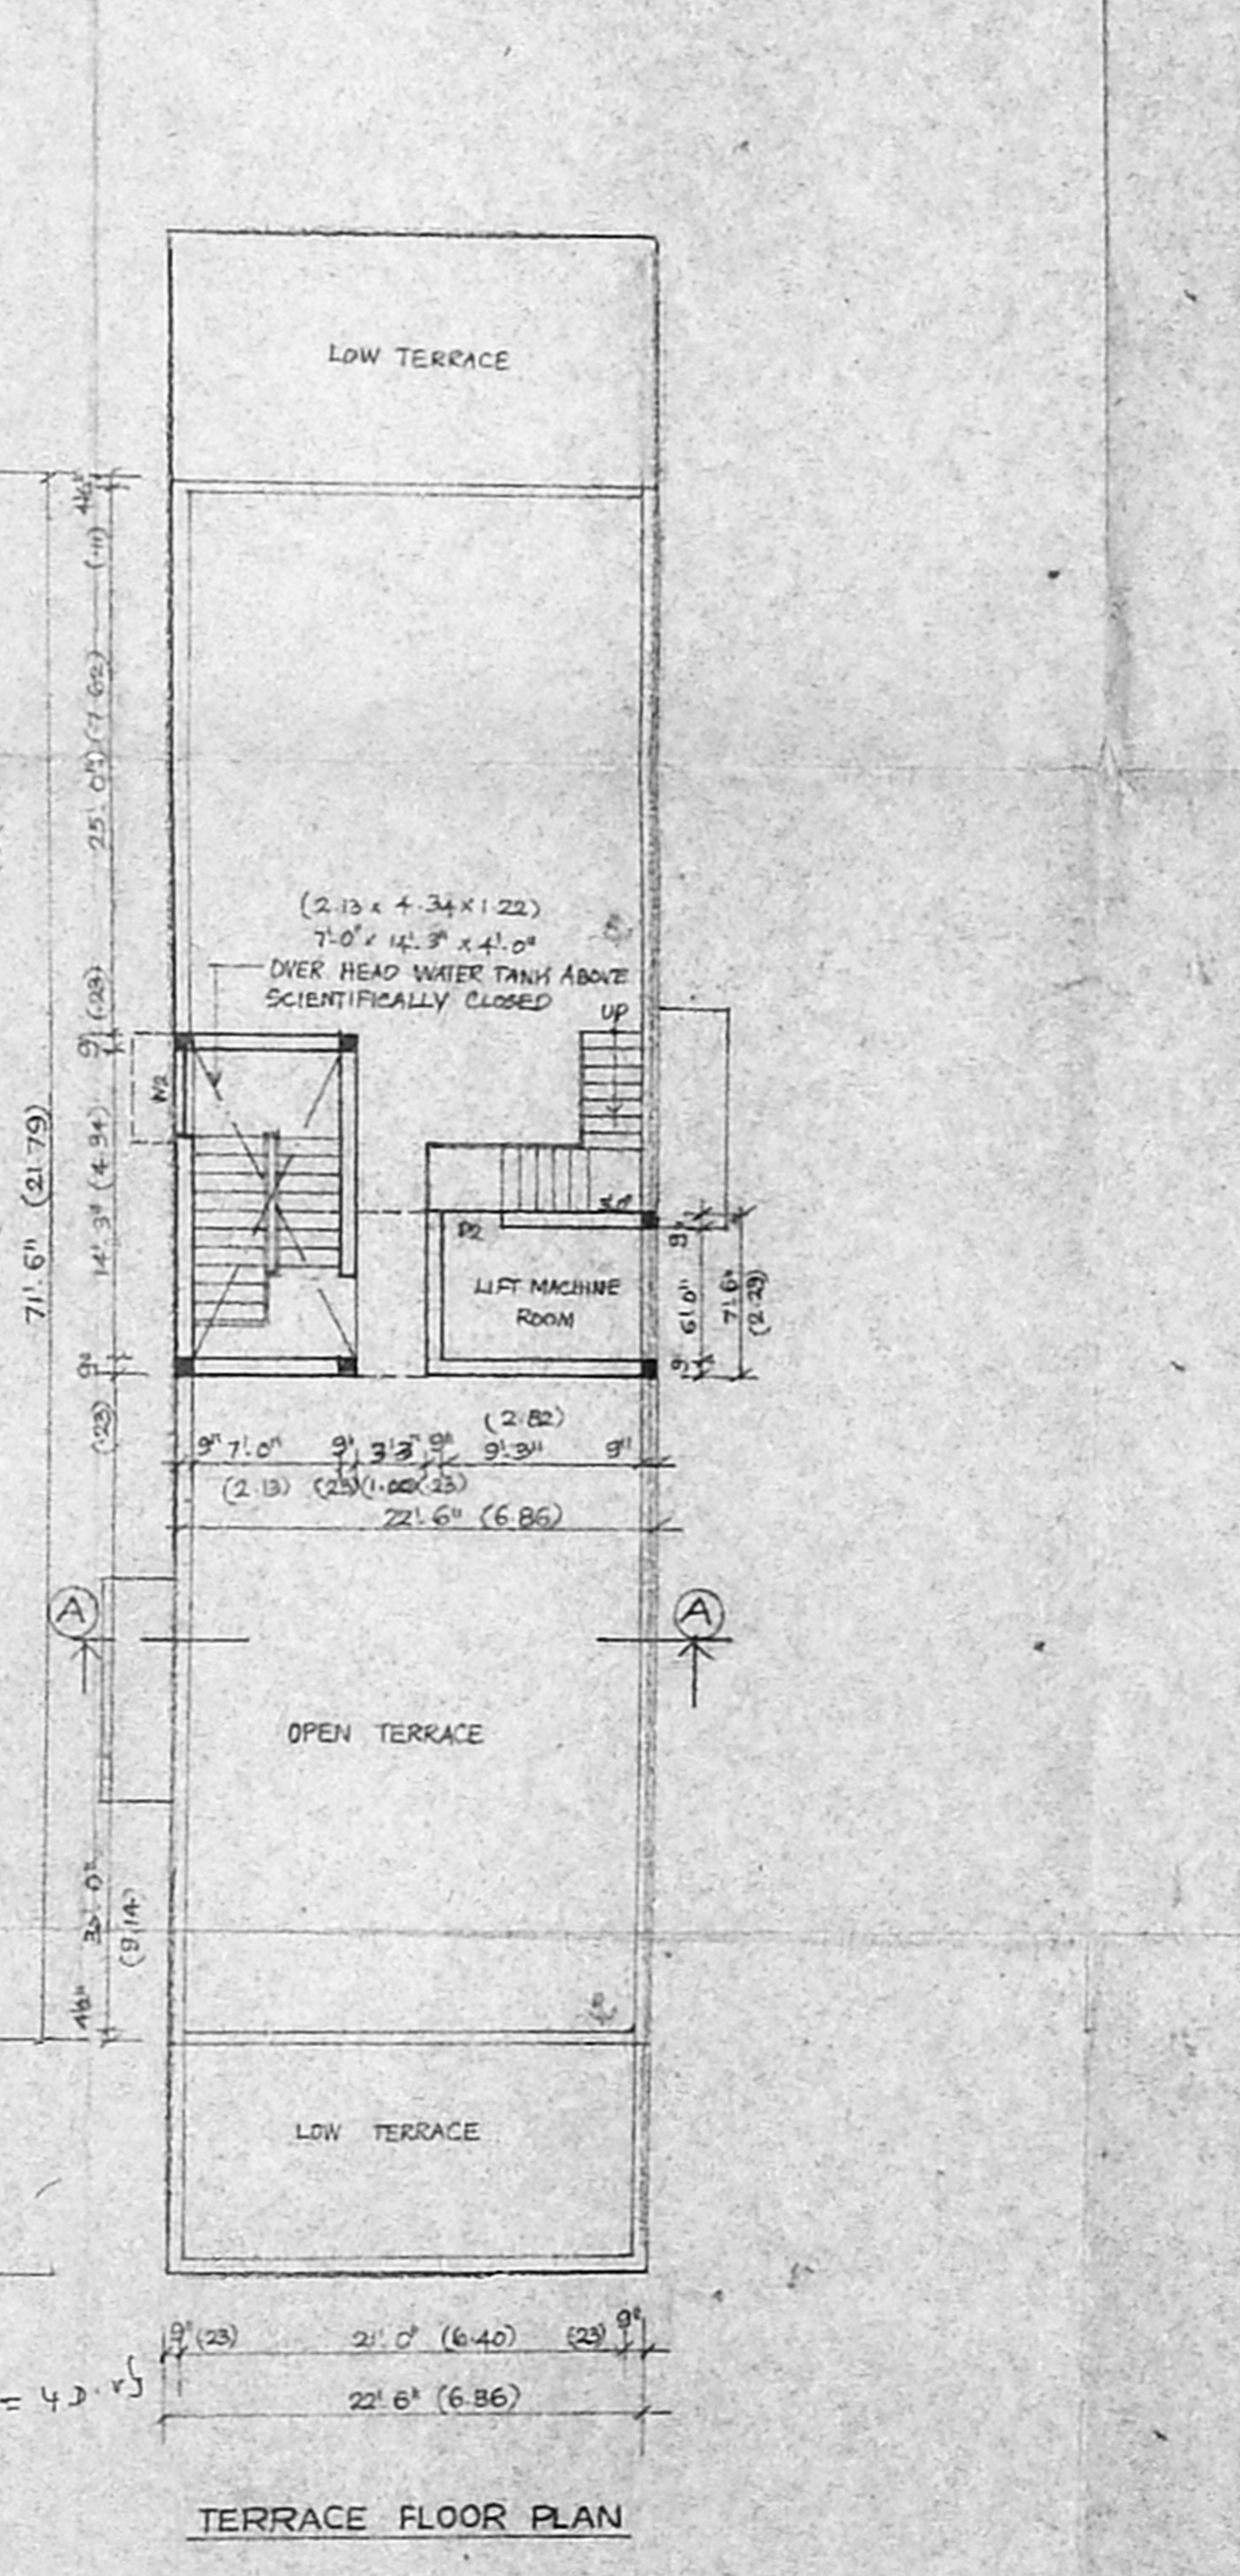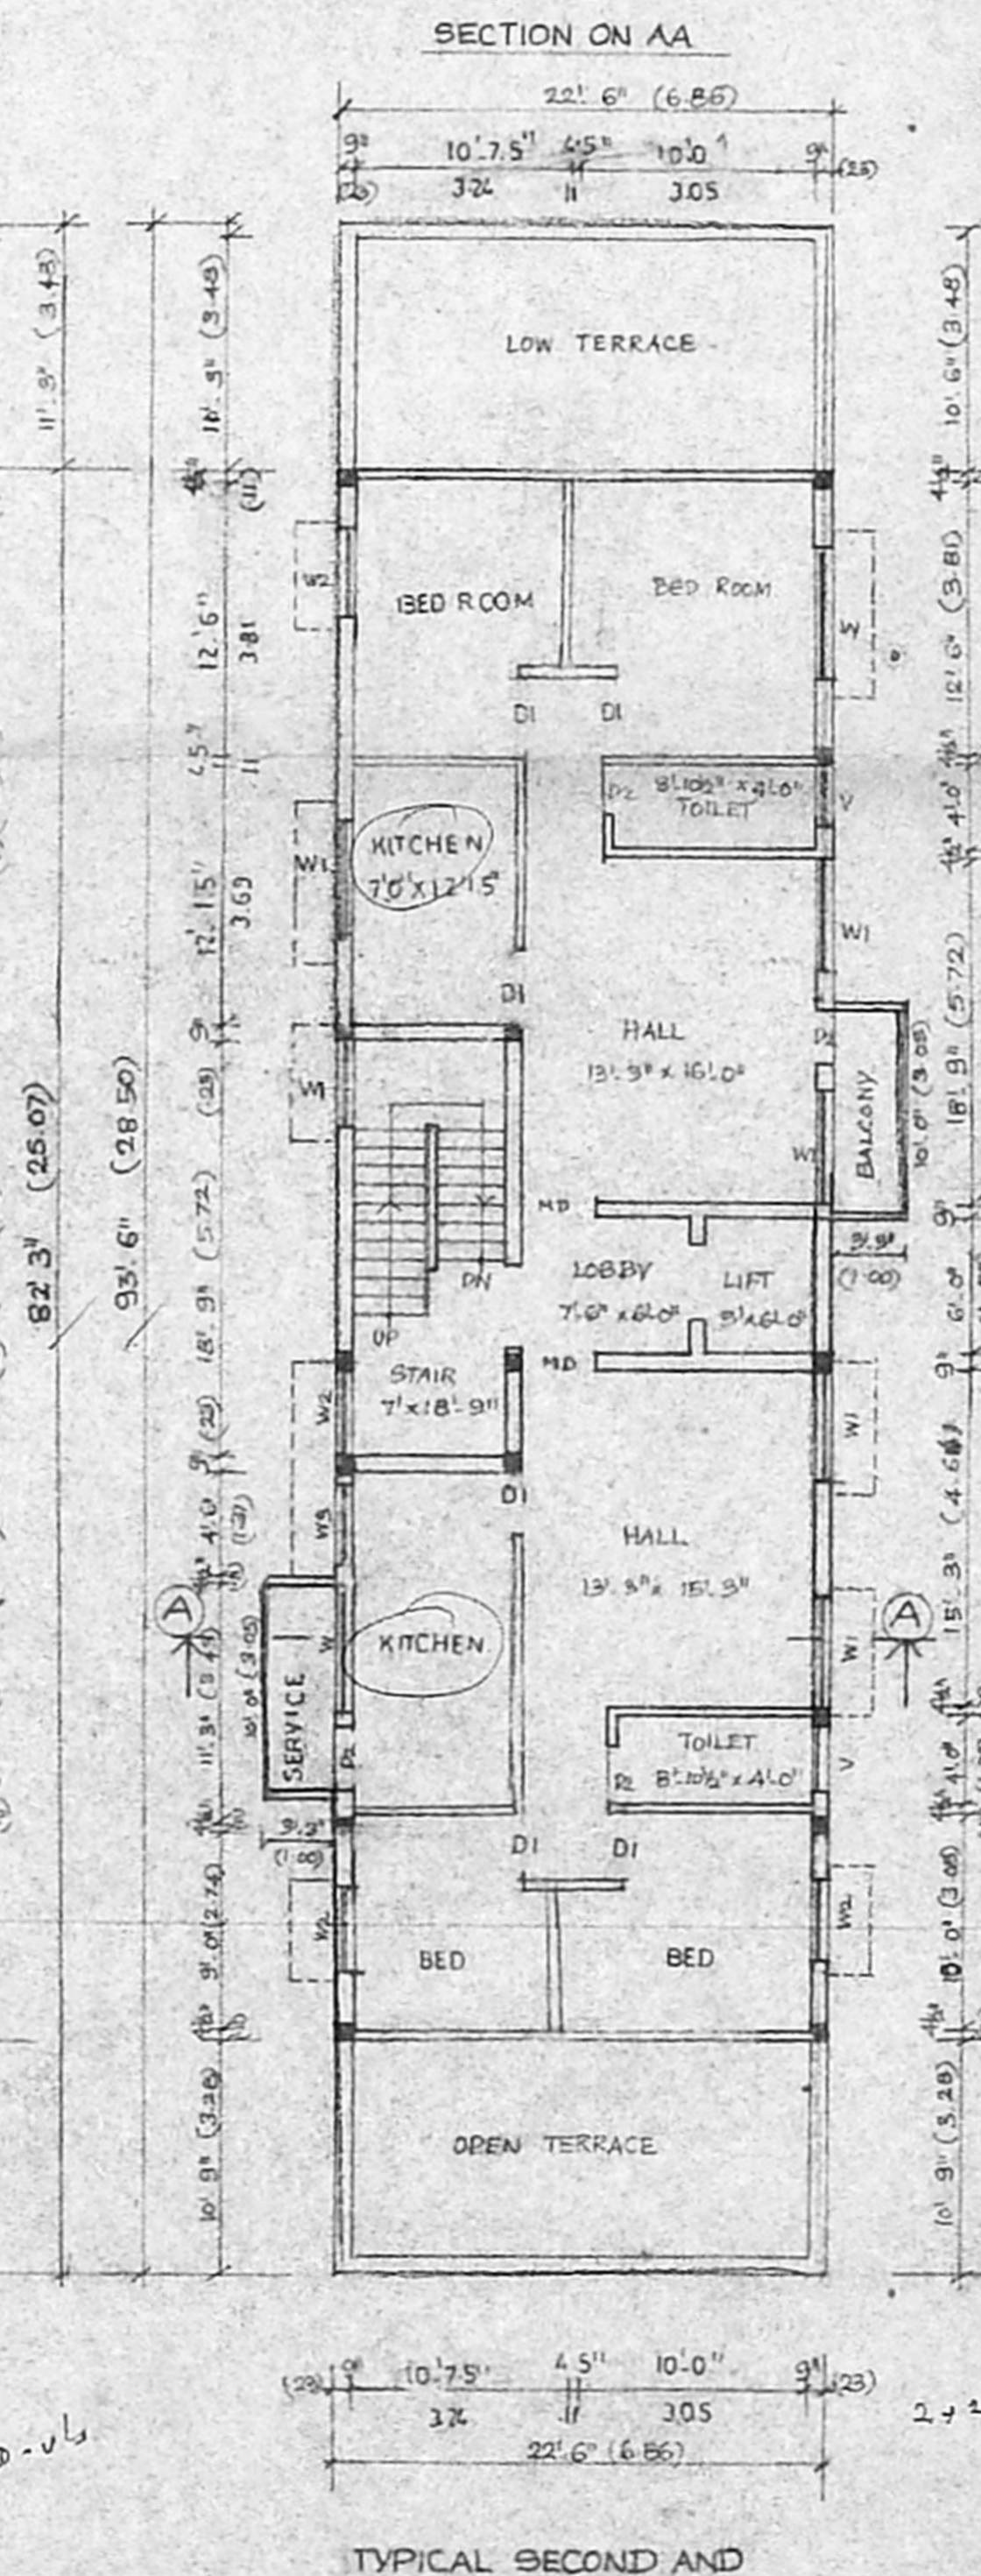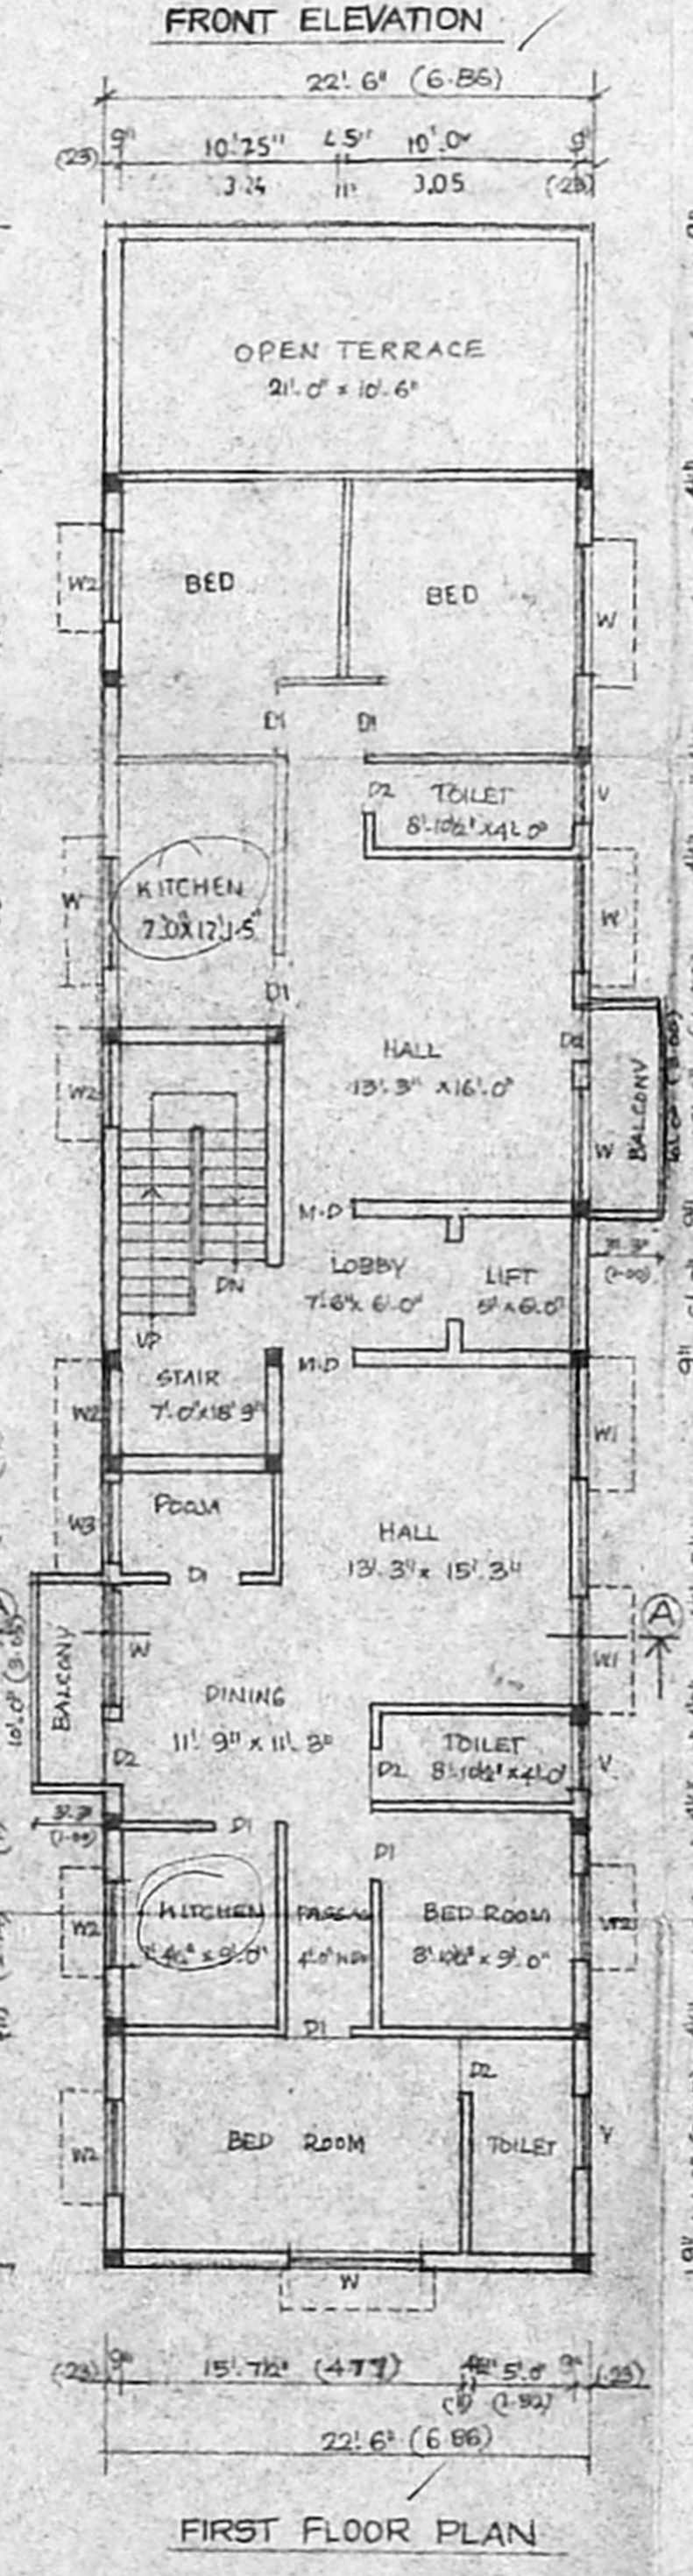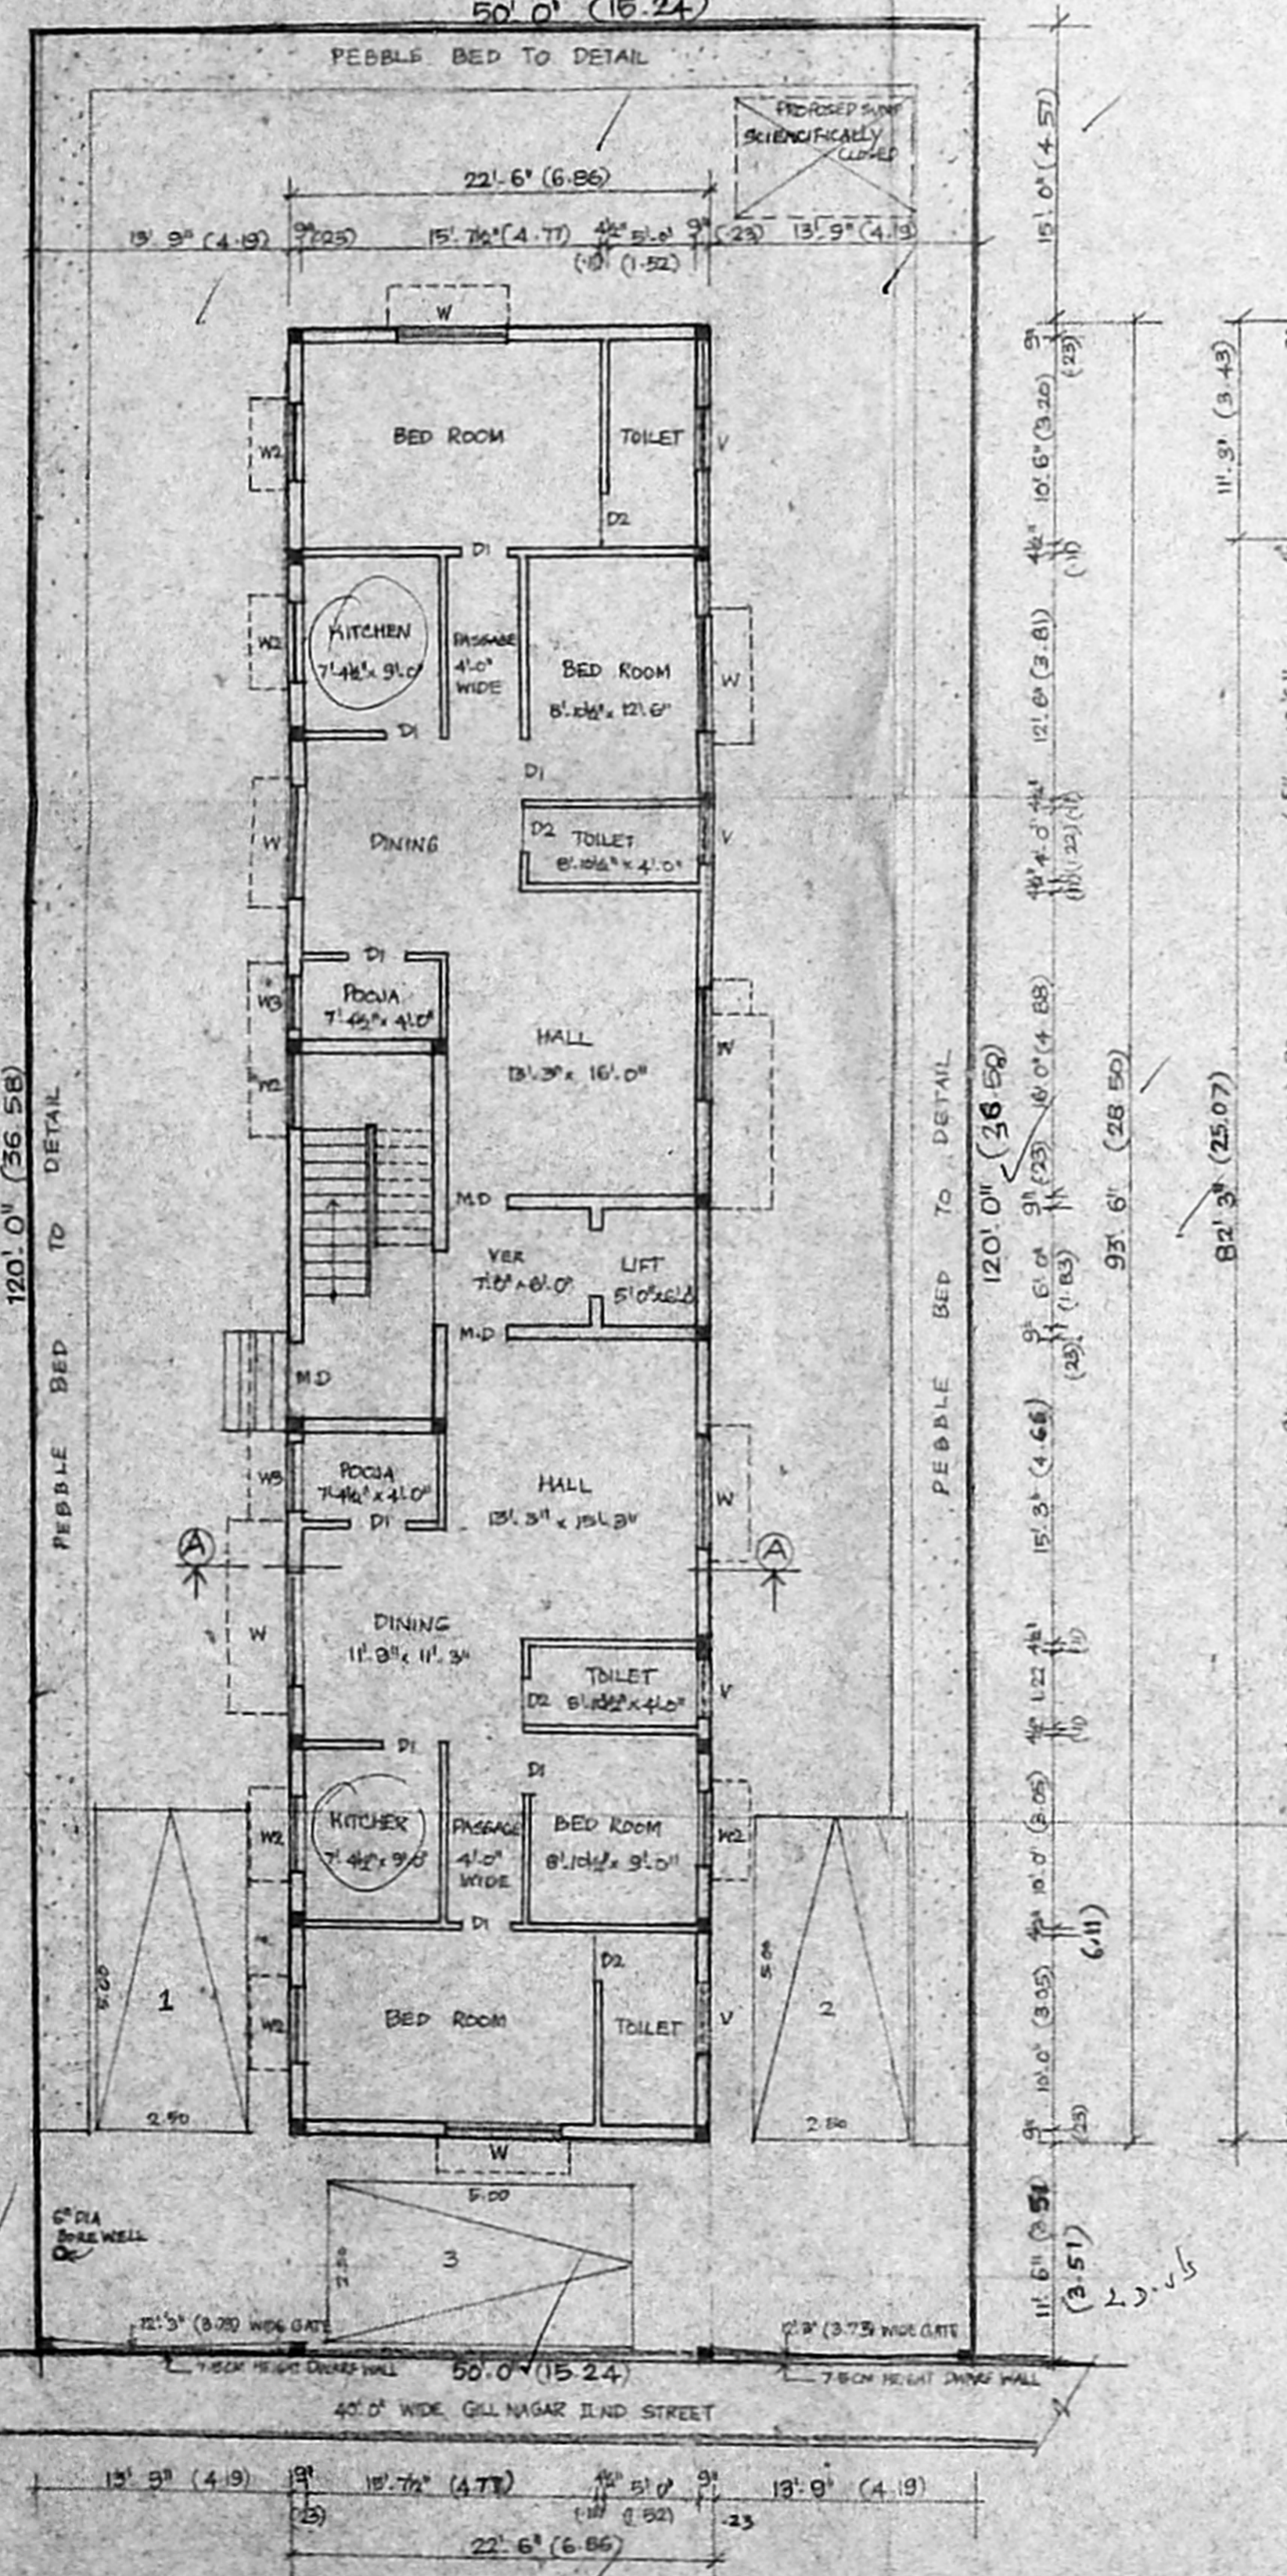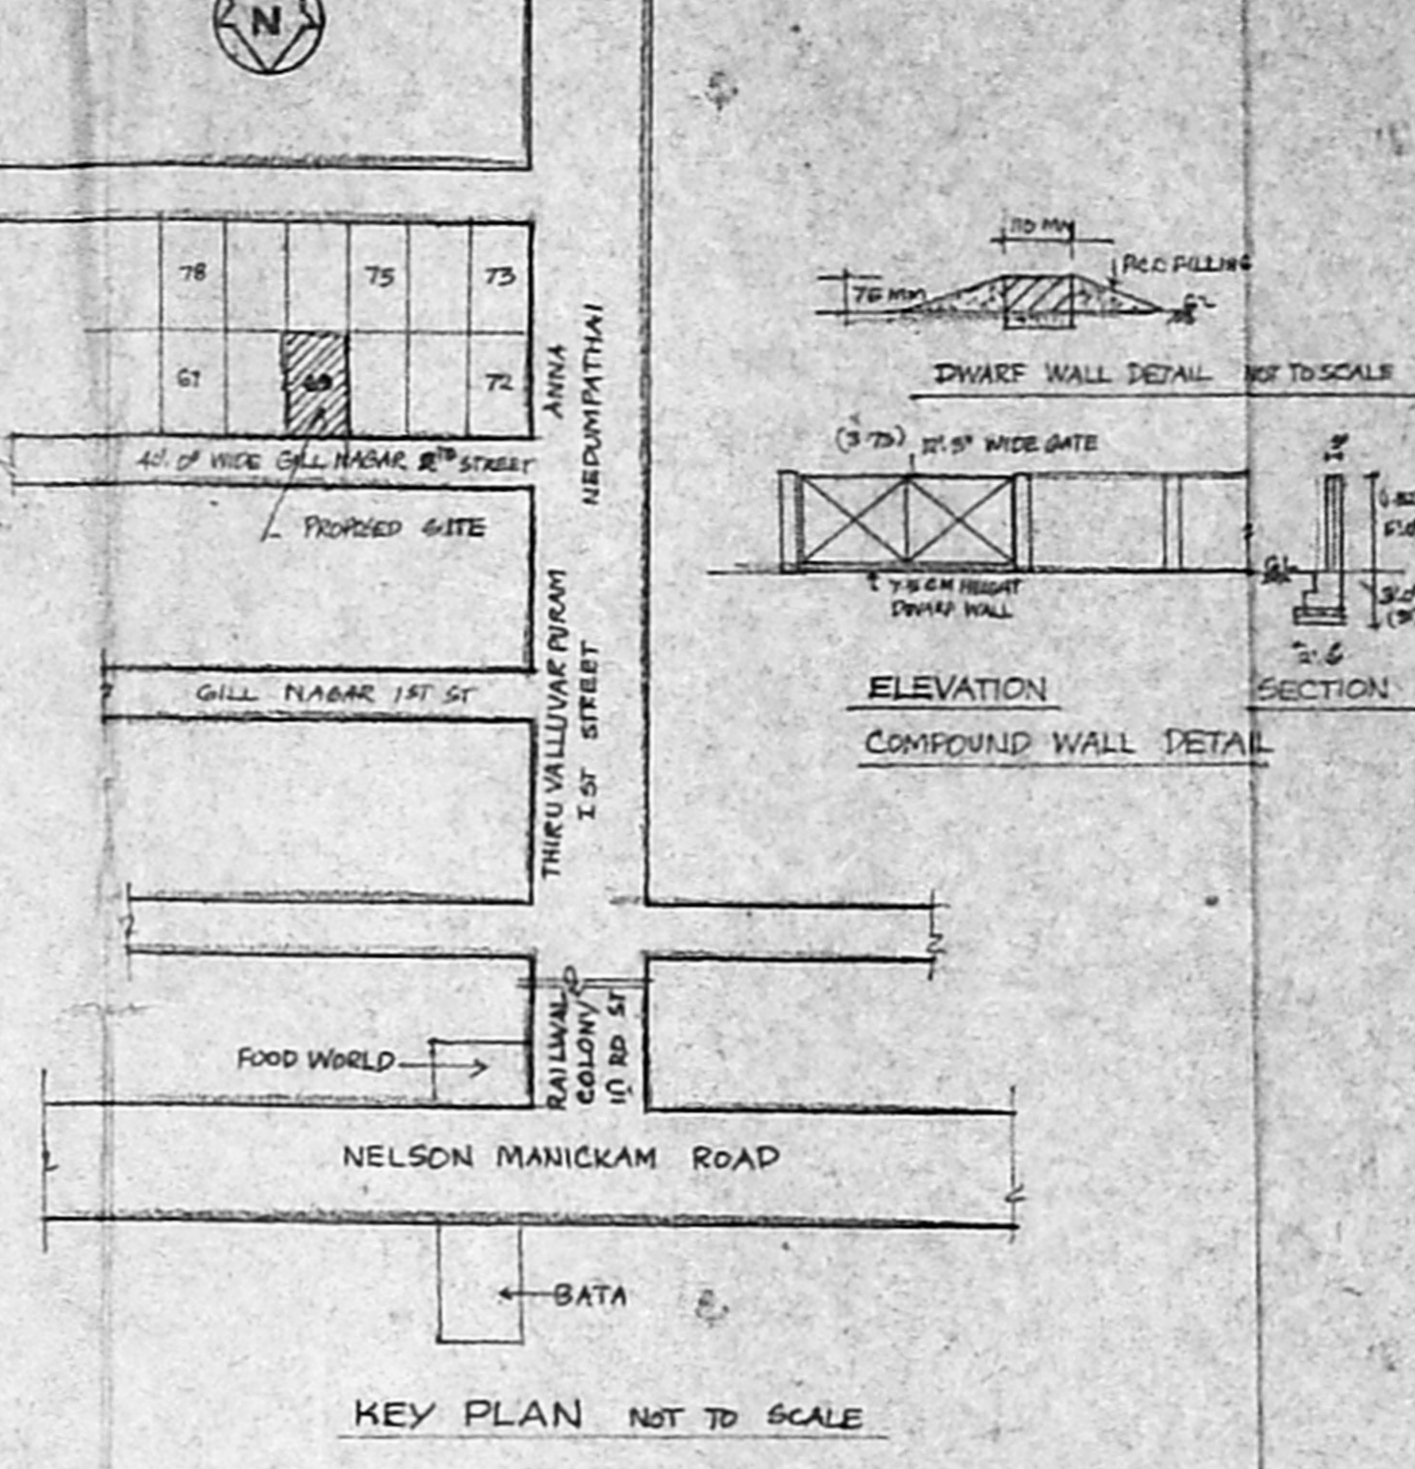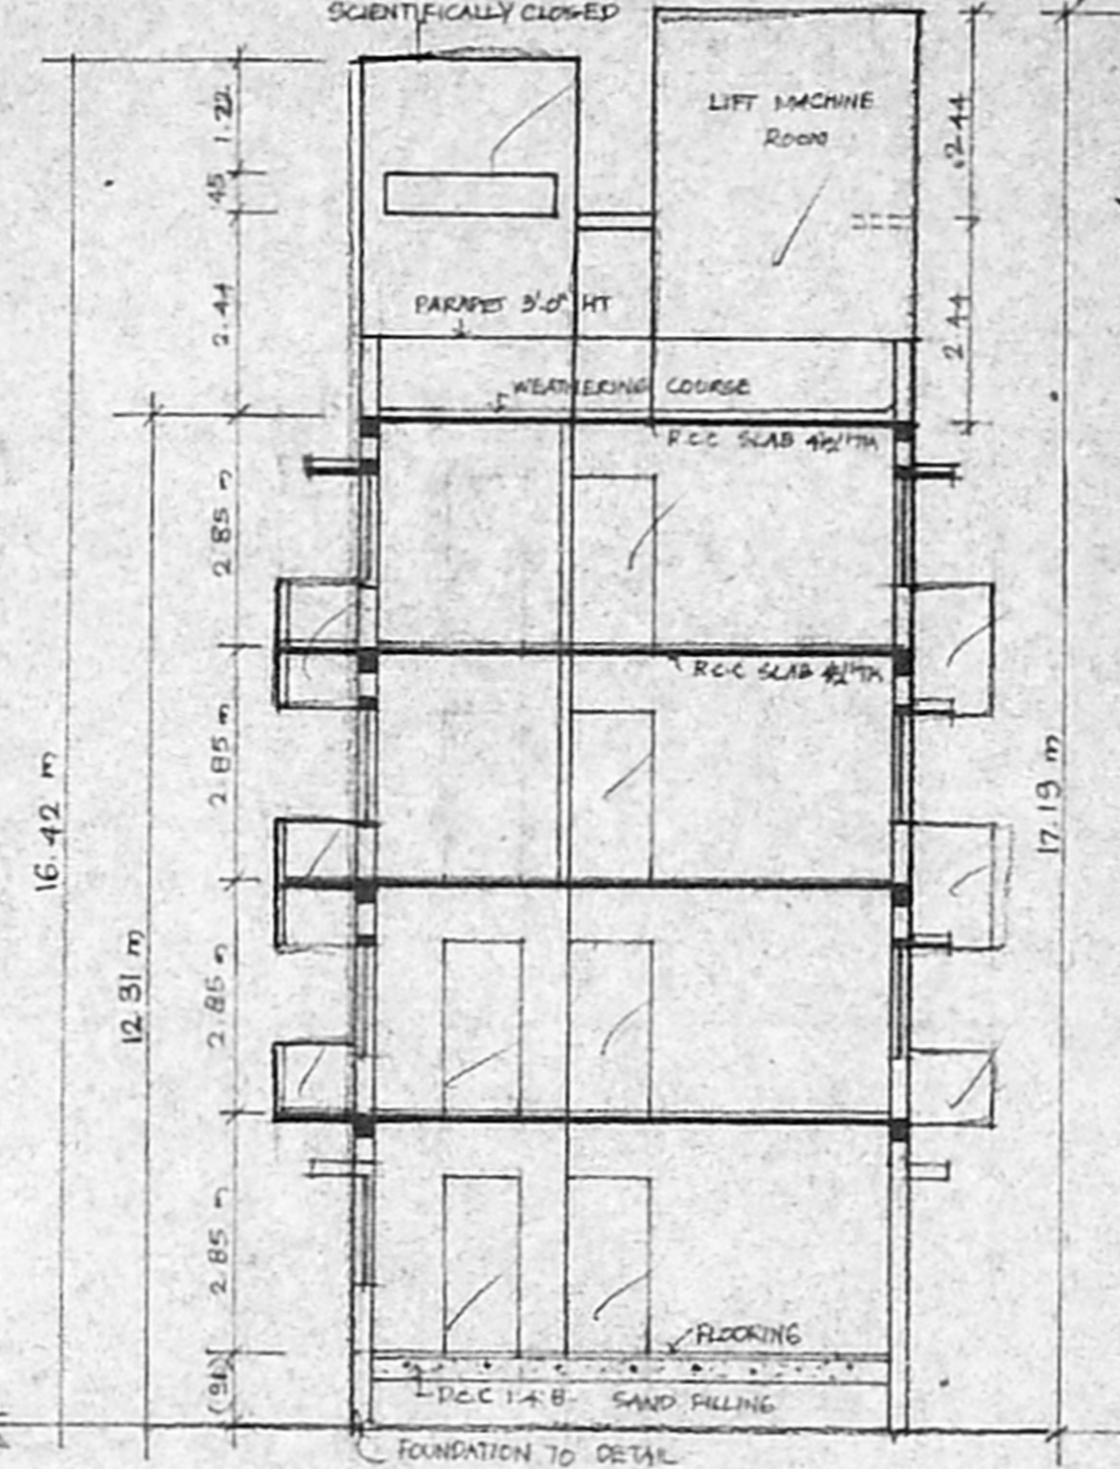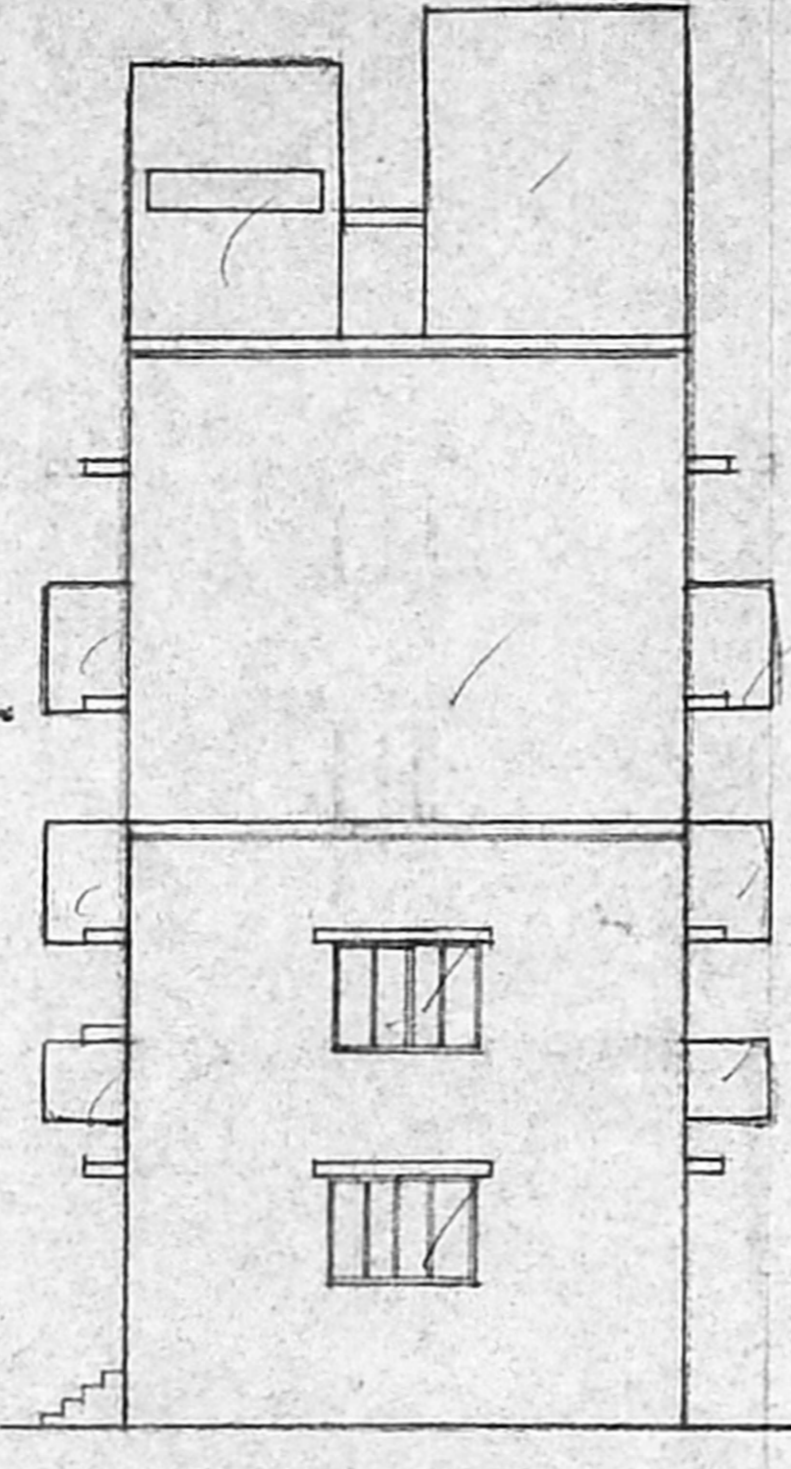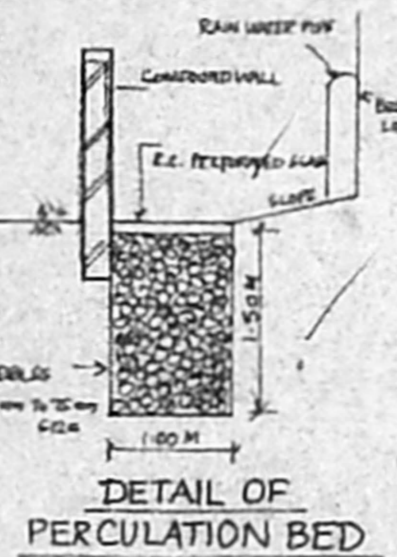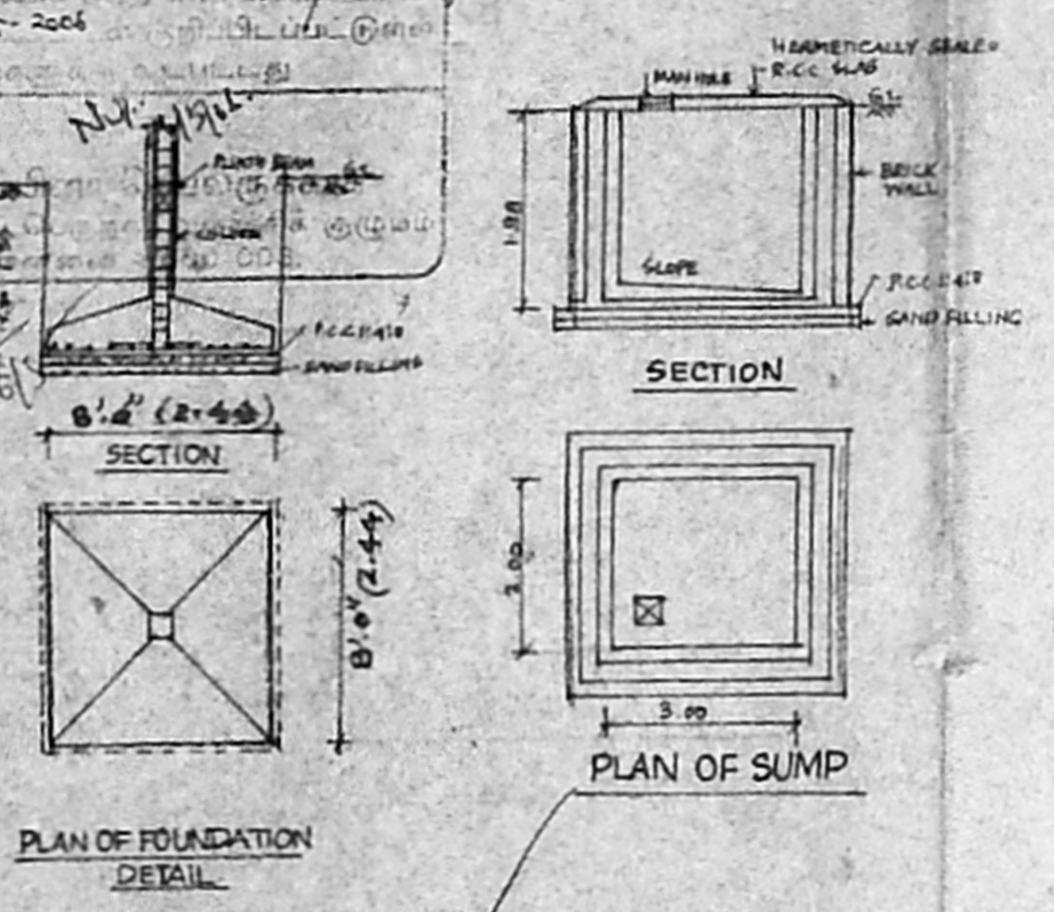

GROUND FLOOR PLAN CUM SITE PLAN

FIRST FLOOR PLAN

TYPICAL SECOND AND THIRD FLOOR PLAN

TERRACE FLOOR PLAN