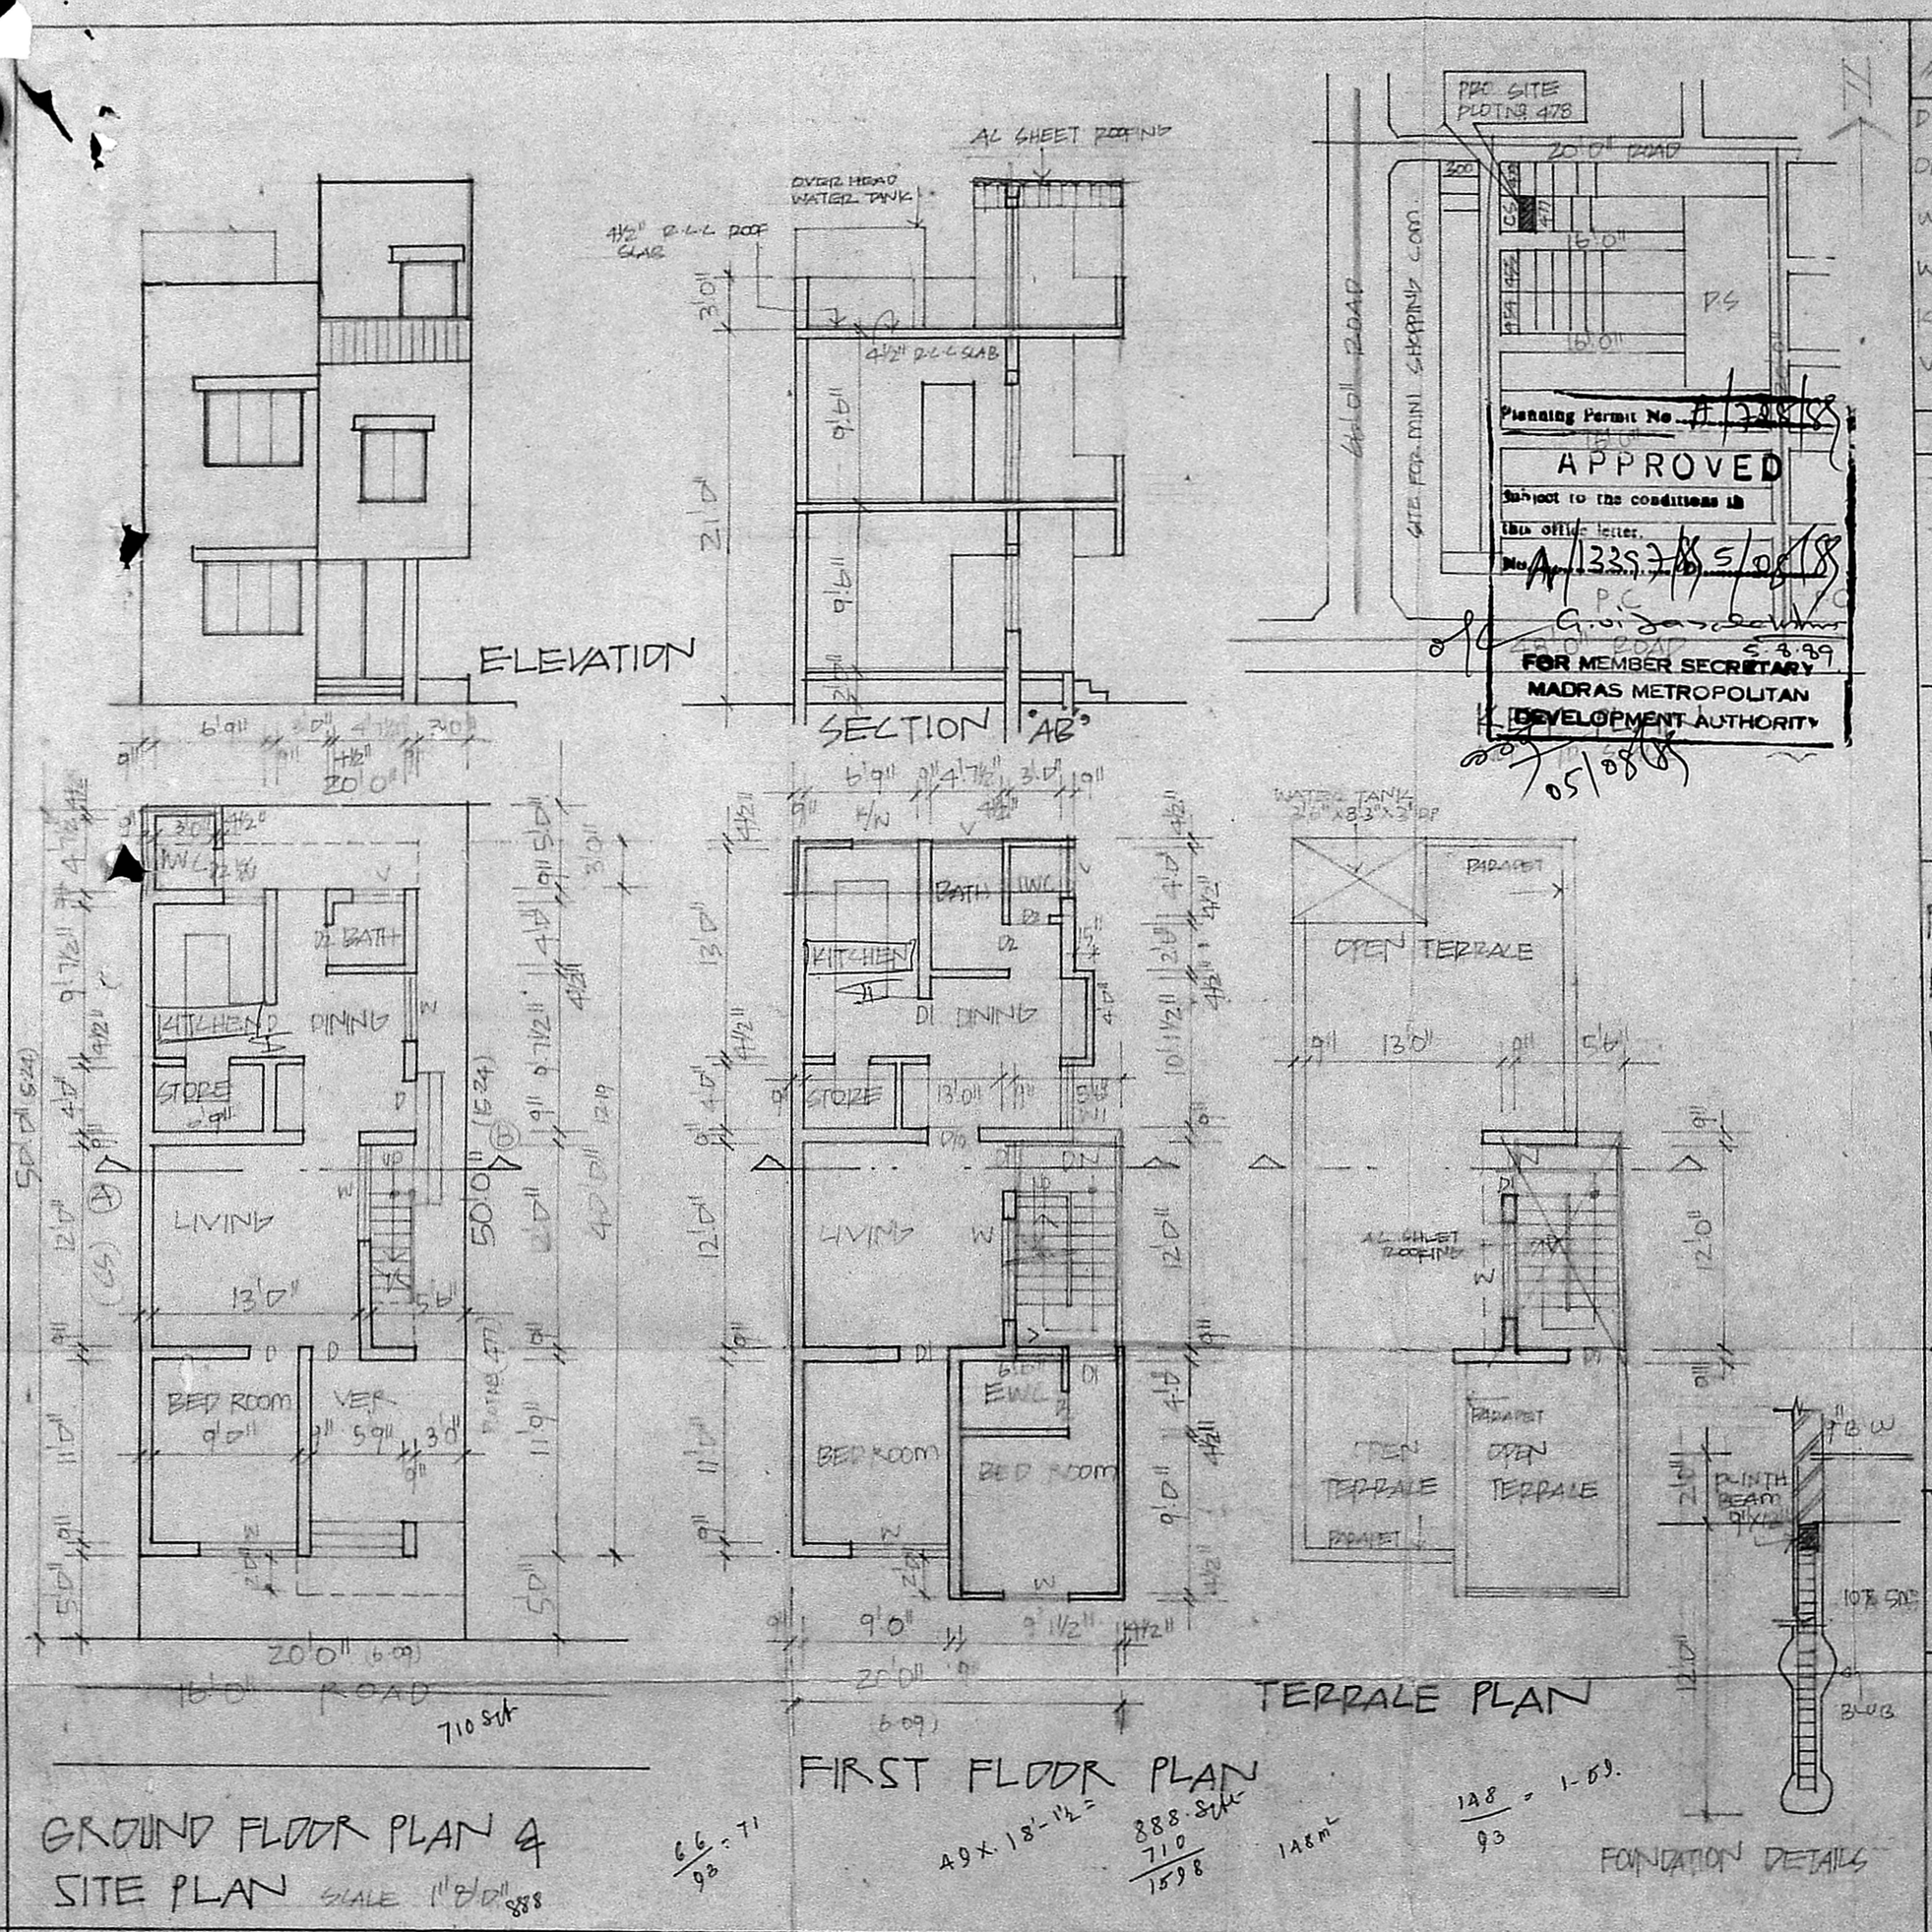

GROUND FLOOR PLAN & SITE PLAN SCALE 1" 8'0" 888

66/93 = 71

49 x 18'-1½ = 888 sft

710
1598

148 m²

148/93 = 1-59.

"JOINERY"

D	PANELLED DOOR	3'0" x 7'0" 91 x 210
D1	DO	2'6" x 7'0" 75 x 210
W	GLAZED WINDOW	4'6" x 4'6" 137 x 137
W1	DO	3'0" x 4'6" 91 x 137
K/W	DO	3'0" x 3'0" 91 x 91
V	VENTILATOR	3'0" x 2'0" 91 x 61

AREA DETAILS

TOTAL PLOT AREA = 1000 SQ FT

TOTAL PLINTH AREA = 170 M²

REVISED PLAN A1/13397/89 30/7/89

INDEX

PROPOSALS "

ROAD "

BOUNDARY "

PRO. BUILDING IN PLOT No 478 BLOCK No 3 AT MOGAPPAIR WEST SITE & SERVICE SCHEME SECTOR - 11 MADRAS

SCALE 1" 8'0" 1:100

S. Gayatri

" OWNER "

M.S. Sabesan. BE, MTech.
L.S. No 249. Class I
32, Cemetery Road
Madras 21

" LICENSED SURVEYOR "