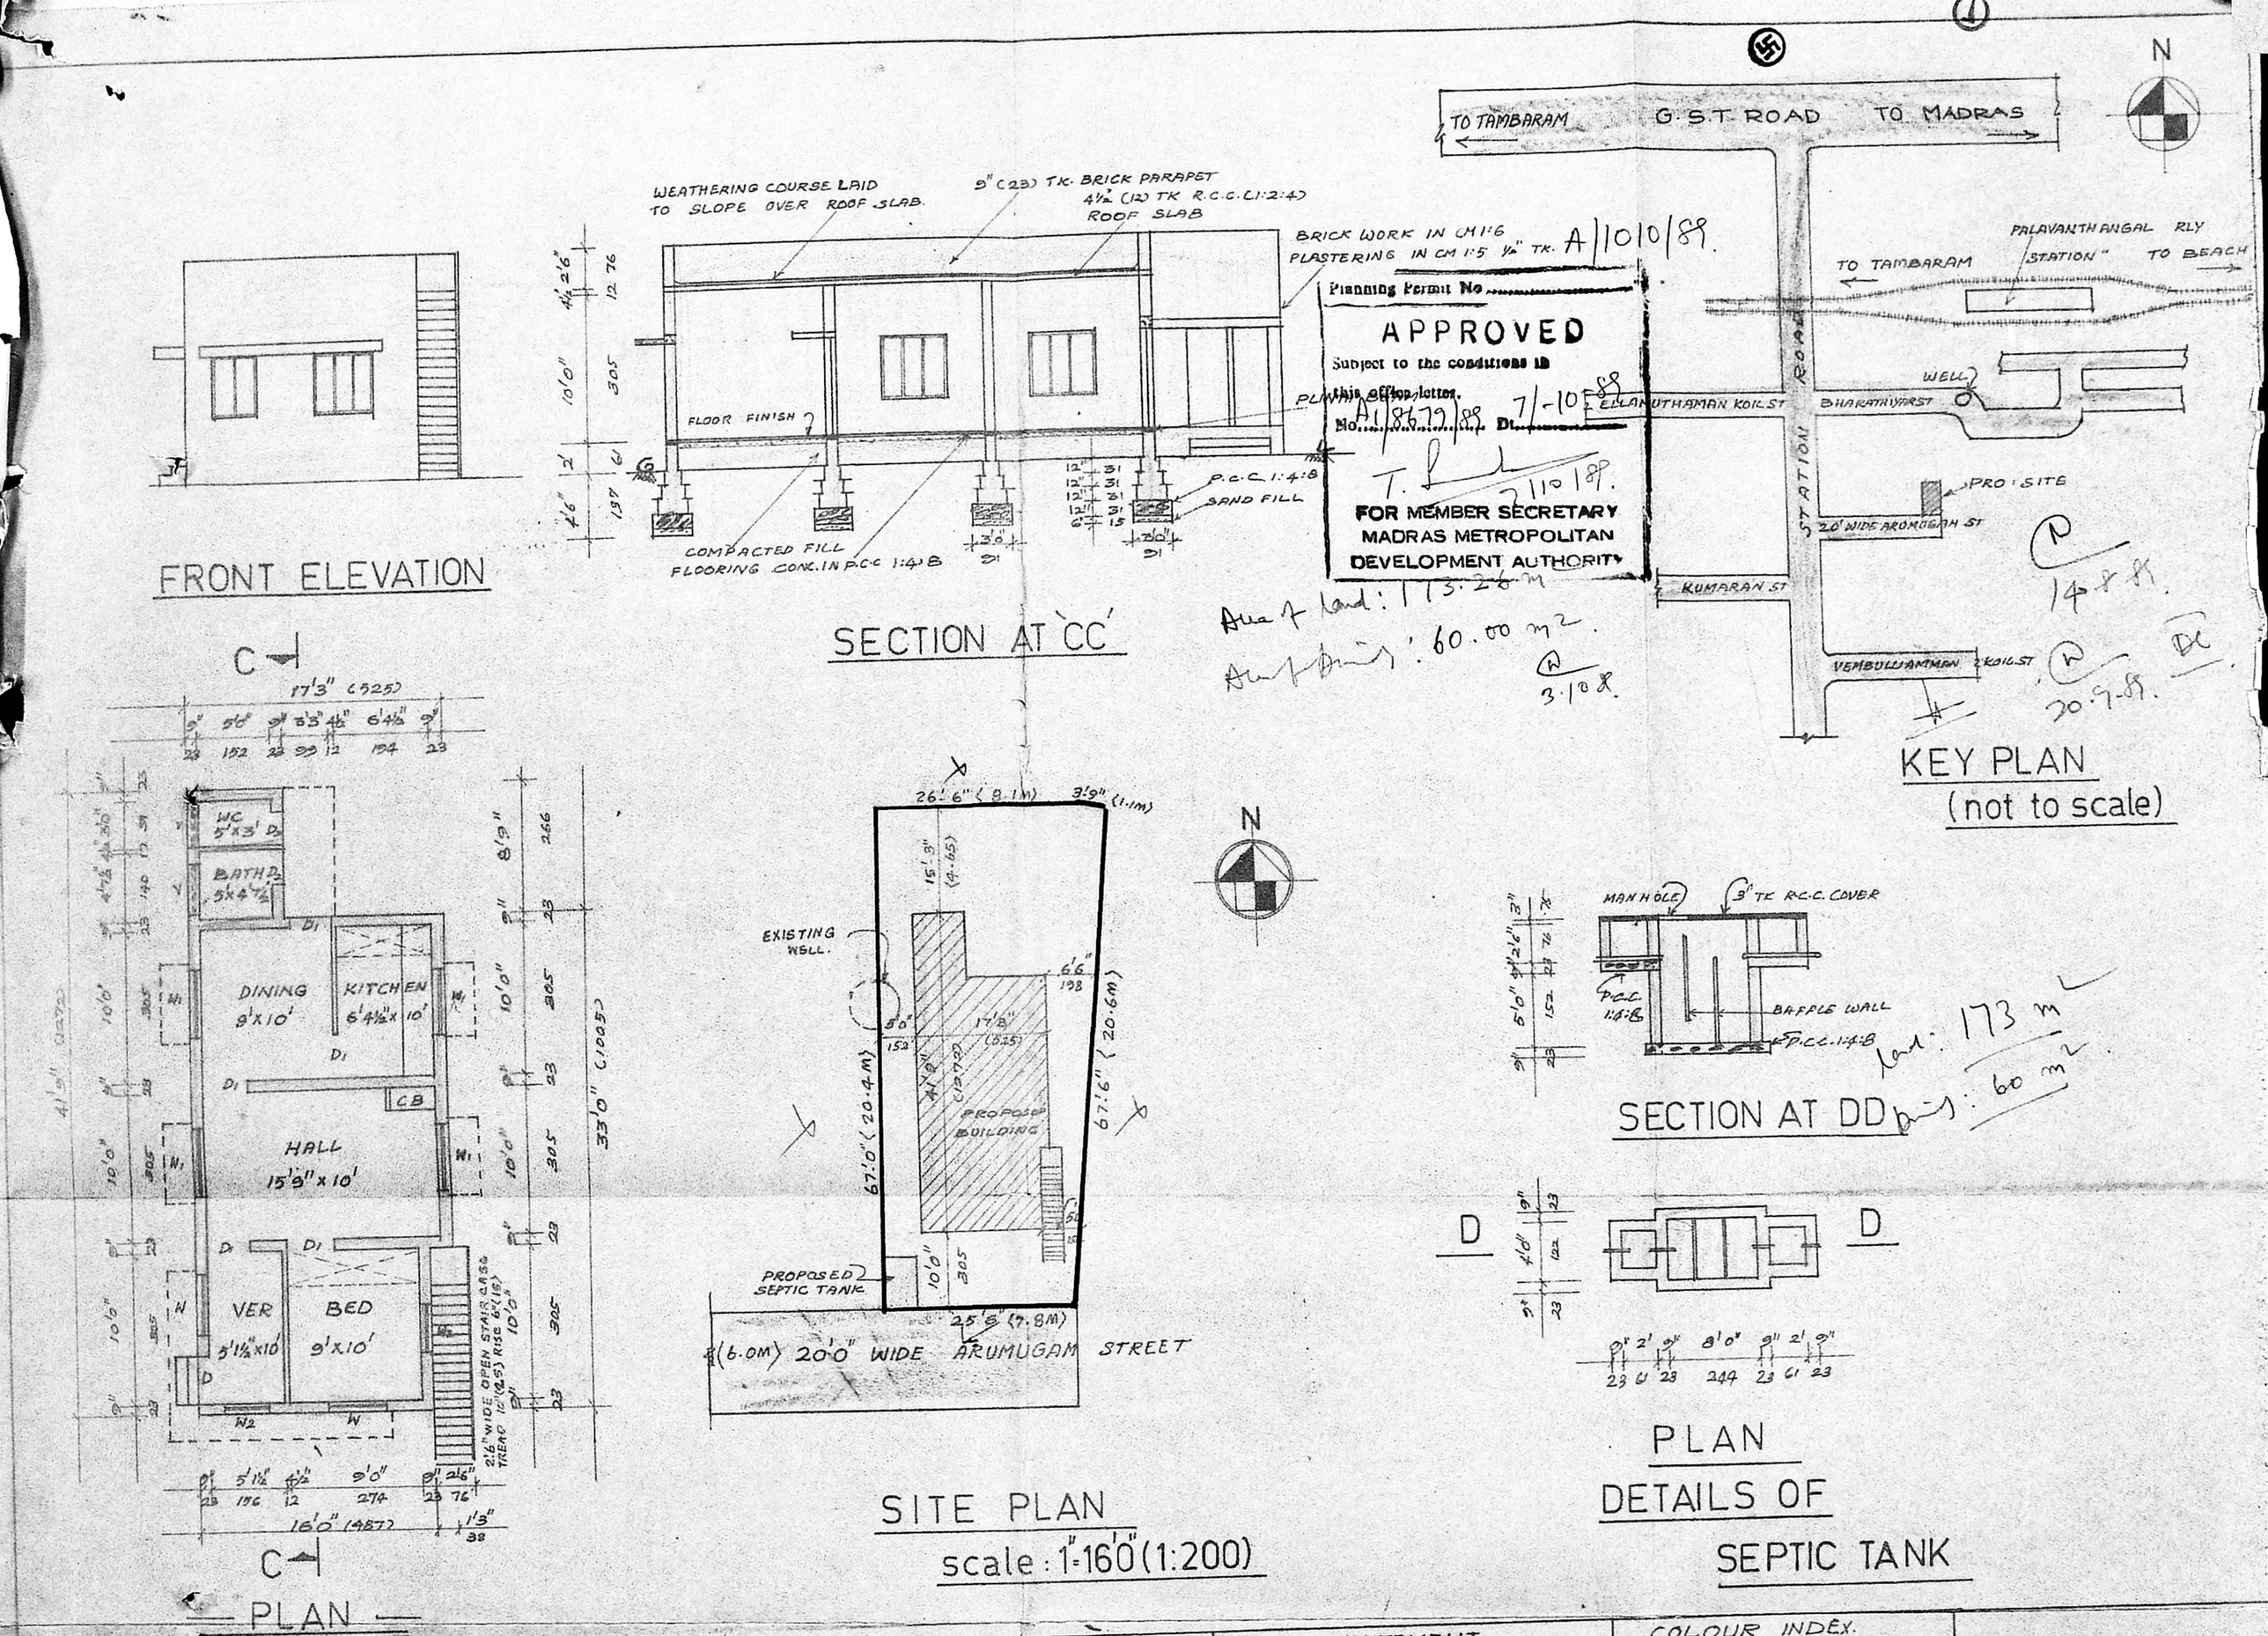


| JOINERY DETAIL | | | |
|---|---|---|---|
| D | DOOR | (3'3" x 6'6") | (100 x 198) |
| D1 | DOOR | (3'0" x 6'6") | (91 x 198) |
| D2 | DOOR | (2'6" x 6'6") | (76 x 198) |
| W | WINDOW | (4'0" x 4'0") | (122 x 122) |
| W1 | WINDOW | (4'6" x 4'0") | (137 x 137) |
| W2 | WINDOW | (3'3" x 4'0") | (100 x 122) |
| V | VENTILATOR | (3'0" x 2'0") | (91 x 61) |

PLAN SHOWING THE PROPOSED DWELLING HOUSE IN DOOR NO 8.C S NO 36/1c part AT ARUMUGAM STREET, PALAVANTHANGAL VILLAGE, SAIDAPET TALUK, ALANDUR MUNICIPALITY. (WARD 'A', BLOCK No 7.)

SCALE = 1"=8'0" (1:100)

FOR Thiru T.G BADRI NARAYANAN

AREA STATEMENT

| | SFT | M² |
|---|---|---|
| PLOT AREA | 1874.5 (or) | 174.15 |
| PLINTH AREA | 612 (or) | 56.87 |
| OPEN SPACE | 1252.5 (or) | 116.4 |

FLOOR SPACE INDEX: 0.32

PLOT COVERAGE: 32.8%

COLOUR INDEX.

PROPOSED.

ROADS.

PLOT BOUNDARY.

EXISTING

T.G Badri

OWNER

S. SRIDHARAN, D.C.E.
Licensed Surveyor
Alandur Municipality
Res. 81, Ellamuthamman Kovil Street
(Near Rly Stn.) Palavanthangal
MADRAS-600114

LICENCED SUR