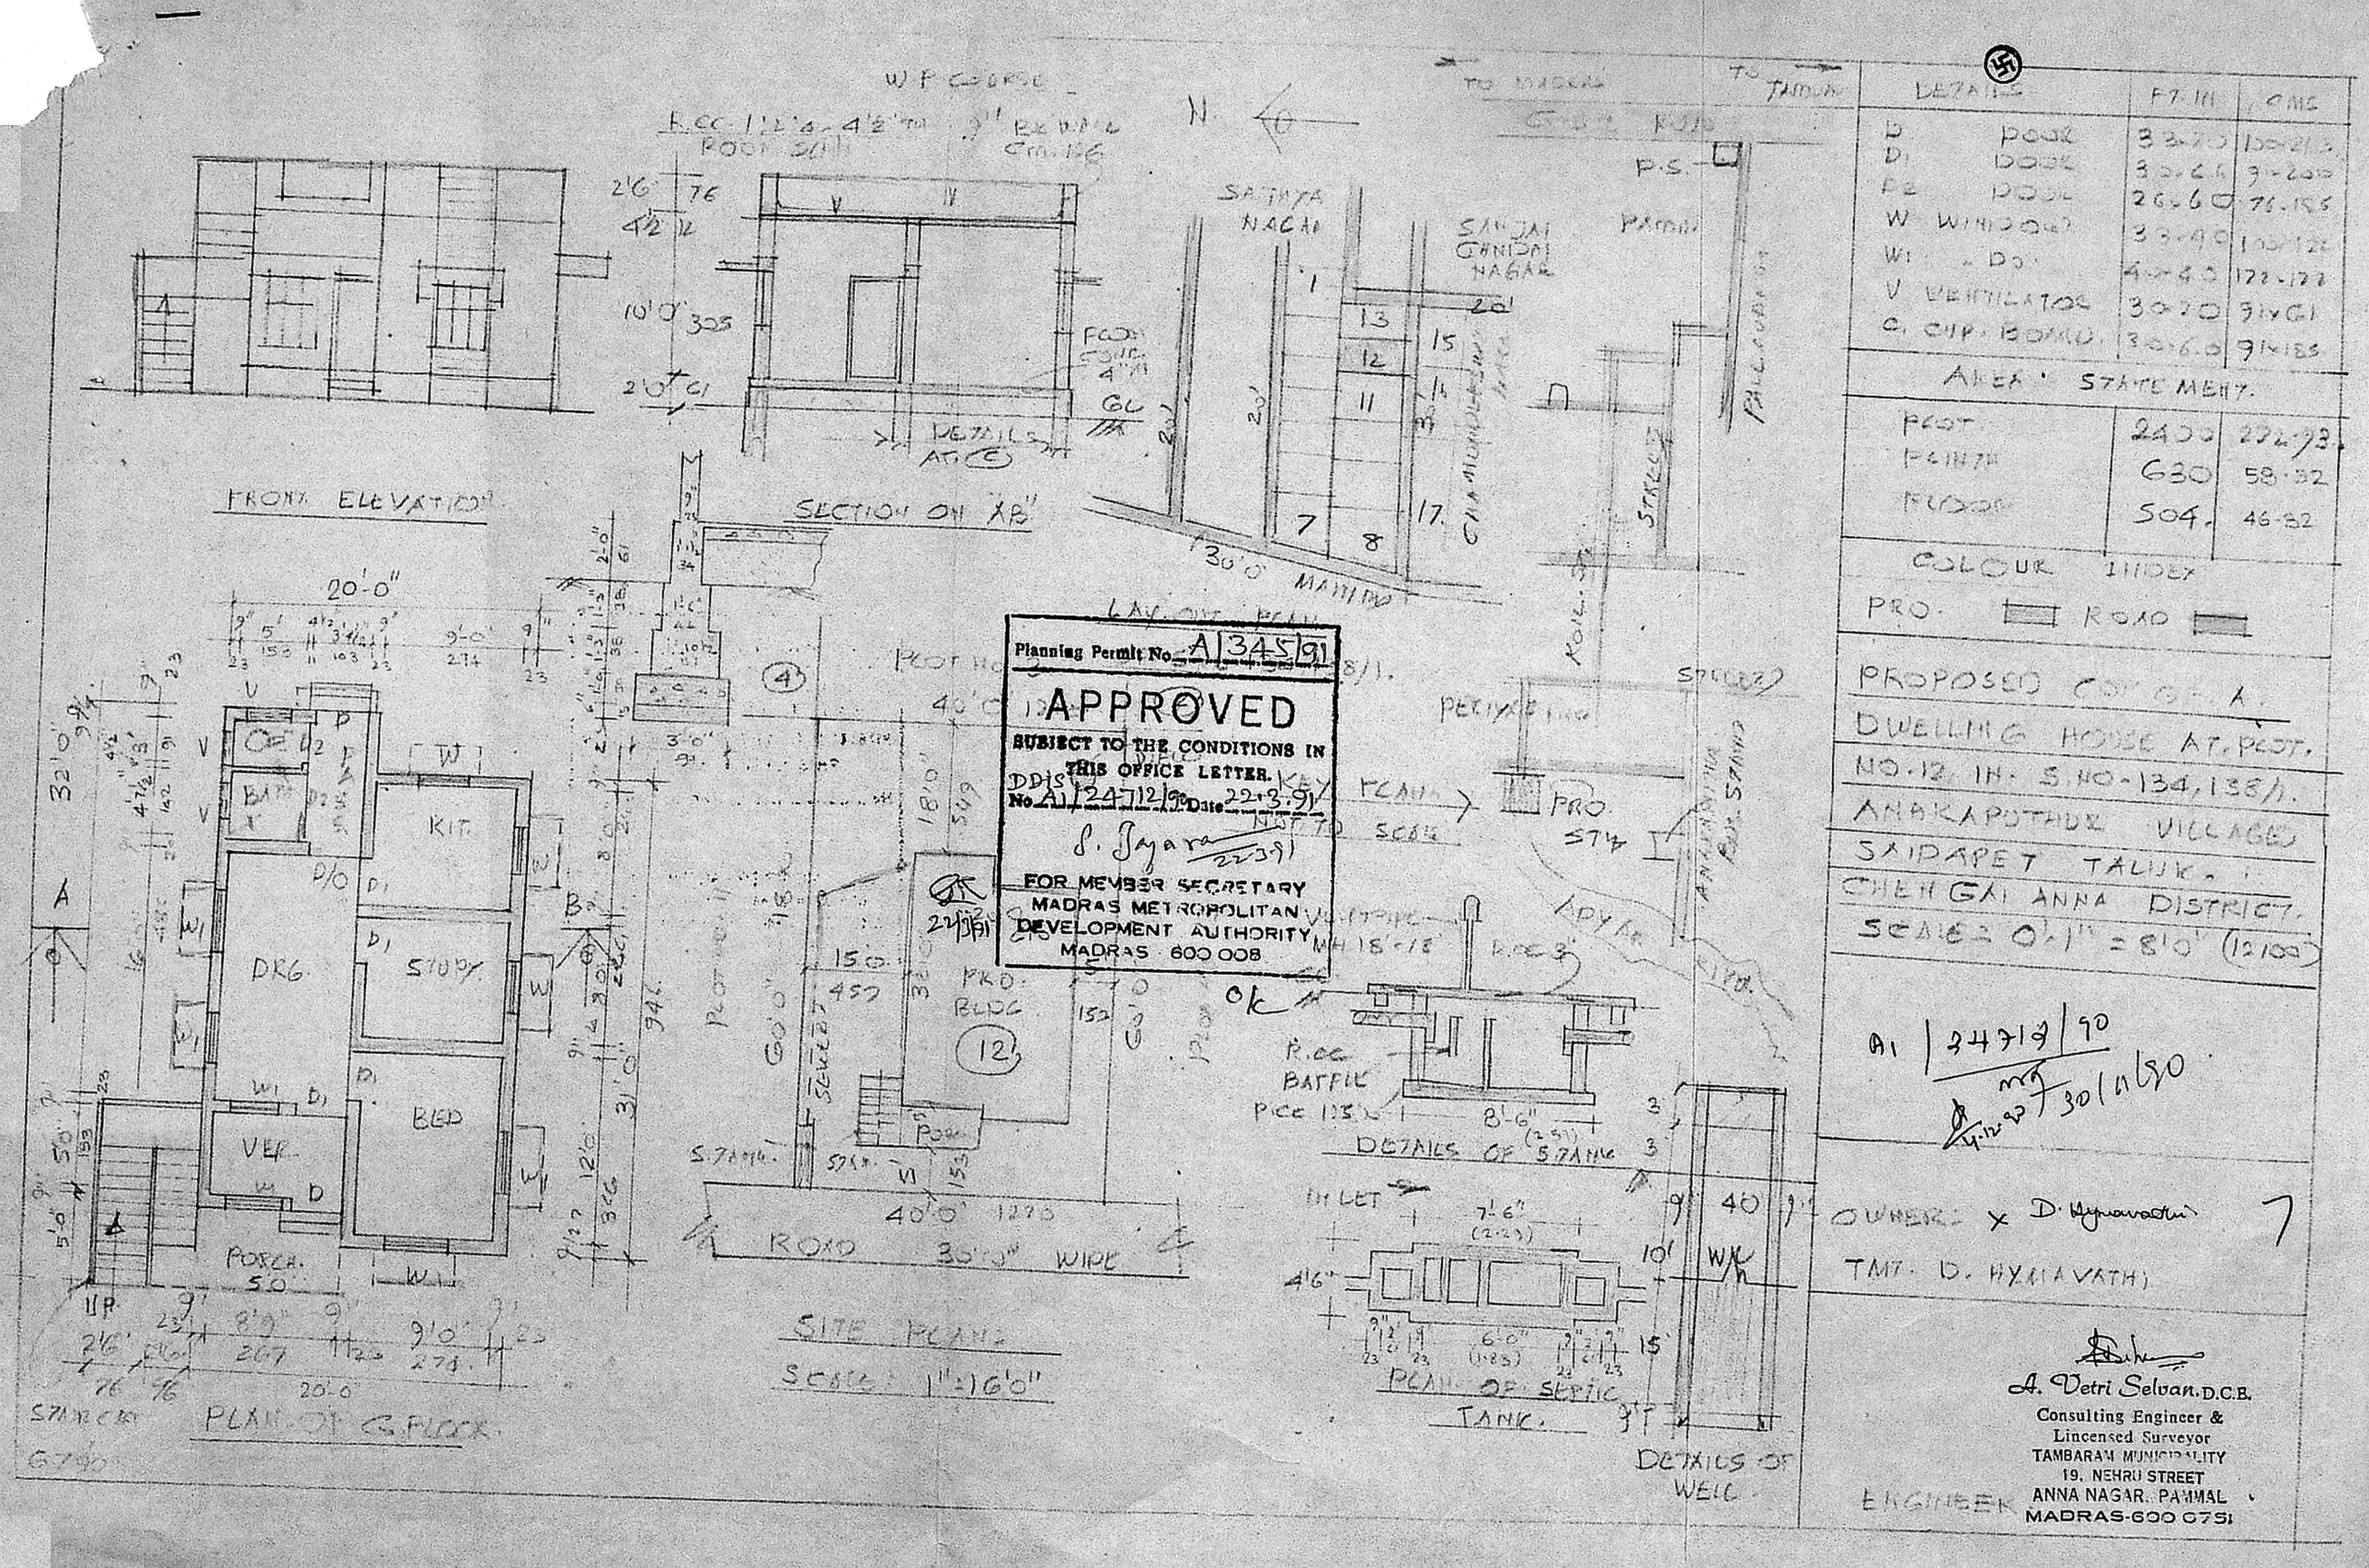

DETAILS	FT. IN	CMS
D DOOR	33.20	100.215
D1 DOOR	30.6.0	91.200
D2 DOOR	26.6.0	76.155
W WINDOW	33.40	100.122
W1 DO	40.40	122.122
V VENTILATOR	30.20	91x61
C. CUP BOARD	30.6.0	91x185

AREA STATEMENT

PLOT	2400	222.93
PLINTH	630	58.32
FLOOR	504	46.82

COLOUR INDEX

PRO. ROAD

PROPOSED CONSTR. A DWELLING HOUSE AT PLOT NO. 12 IN S.NO-134, 138/1. ANAKAPUTHUR VILLAGE SAIDAPET TALUK. CHENGAI ANNA DISTRICT. SCALE = 0'-1" = 8'0" (12100)

A1 | 24712 | 90
30/11/90

OWNER: x D. Hymavathi
TMT. D. HYMAVATHI

A. Vetri Selvan, D.C.E.
Consulting Engineer & Lincensed Surveyor
TAMBARAM MUNICIPALITY
19, NEHRU STREET
ANNA NAGAR, PAMMAL
MADRAS-600 0751

ENGINEER