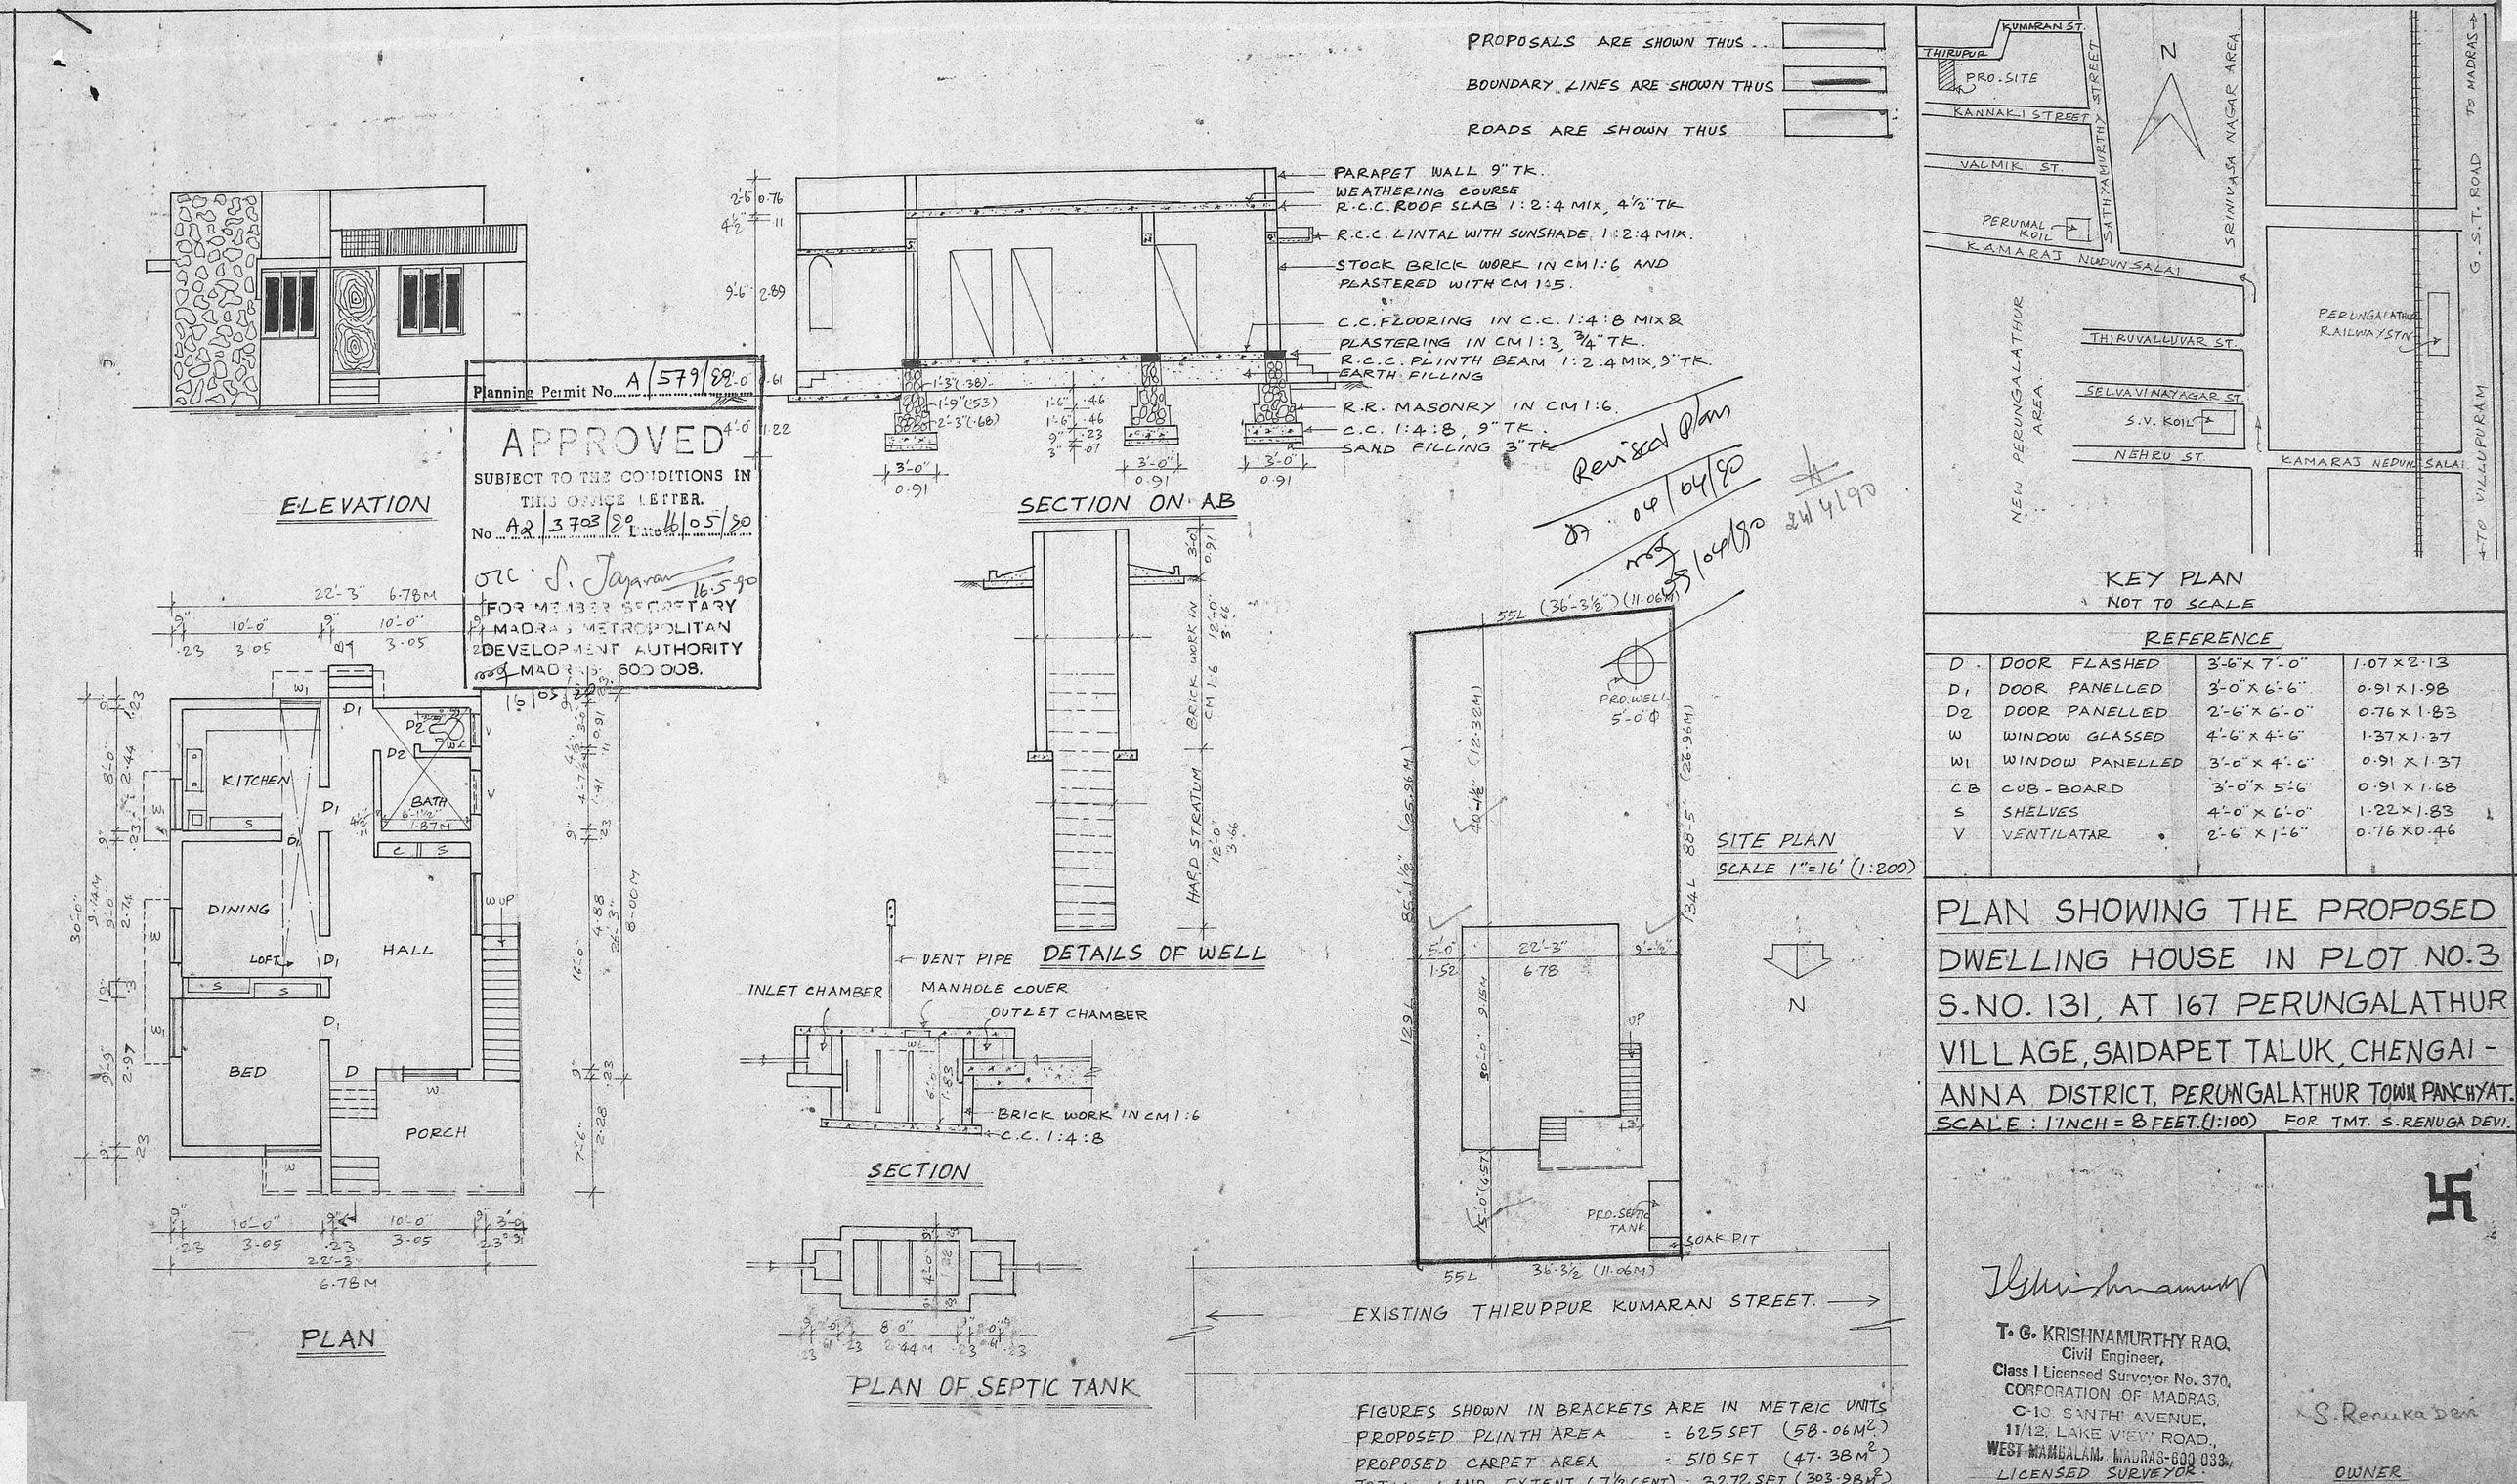

REFERENCE			
D	DOOR FLASHED	3'-6" x 7'-0"	1.07 x 2.13
D1	DOOR PANELLED	3'-0" x 6'-6"	0.91 x 1.98
D2	DOOR PANELLED	2'-6" x 6'-0"	0.76 x 1.83
W	WINDOW GLASSED	4'-6" x 4'-6"	1.37 x 1.37
W1	WINDOW PANELLED	3'-0" x 4'-6"	0.91 x 1.37
CB	CUB-BOARD	3'-0" x 5'-6"	0.91 x 1.68
S	SHELVES	4'-0" x 6'-0"	1.22 x 1.83
V	VENTILATAR	2'-6" x 1'-6"	0.76 x 0.46

PLAN SHOWING THE PROPOSED DWELLING HOUSE IN PLOT NO. 3 S.NO. 131, AT 167 PERUNGALATHUR VILLAGE, SAIDAPET TALUK, CHENGAI-ANNA DISTRICT, PERUNGALATHUR TOWN PANCHYAT.

SCALE: 1 INCH = 8 FEET (1:100) FOR TMT. S. RENUGA DEVI.

FIGURES SHOWN IN BRACKETS ARE IN METRIC UNITS
PROPOSED PLINTH AREA = 625 SFT (58.06 M²)
PROPOSED CARPET AREA = 510 SFT (47.38 M²)
TOTAL LAND EXTENT (7½ CENT) = 3272 SFT (303.98 M²)

T. G. KRISHNAMURTHY RAO,
Civil Engineer,
Class I Licensed Surveyor No. 370,
CORPORATION OF MADRAS,
C-10, SANTHI AVENUE,
11/12, LAKE VIEW ROAD,
WEST MAMBALAM, MADRAS-600 033.
LICENSED SURVEYOR

S. Renuka Devi
OWNER