PLAN SHOWING THE PROPOSED BUILDING IN T.S. NO:62, BLOCK NO:80, AT V.S.M GARDEN STREET, JAFFARKAN-PET, MADRAS 600 095. D. NO: 67.

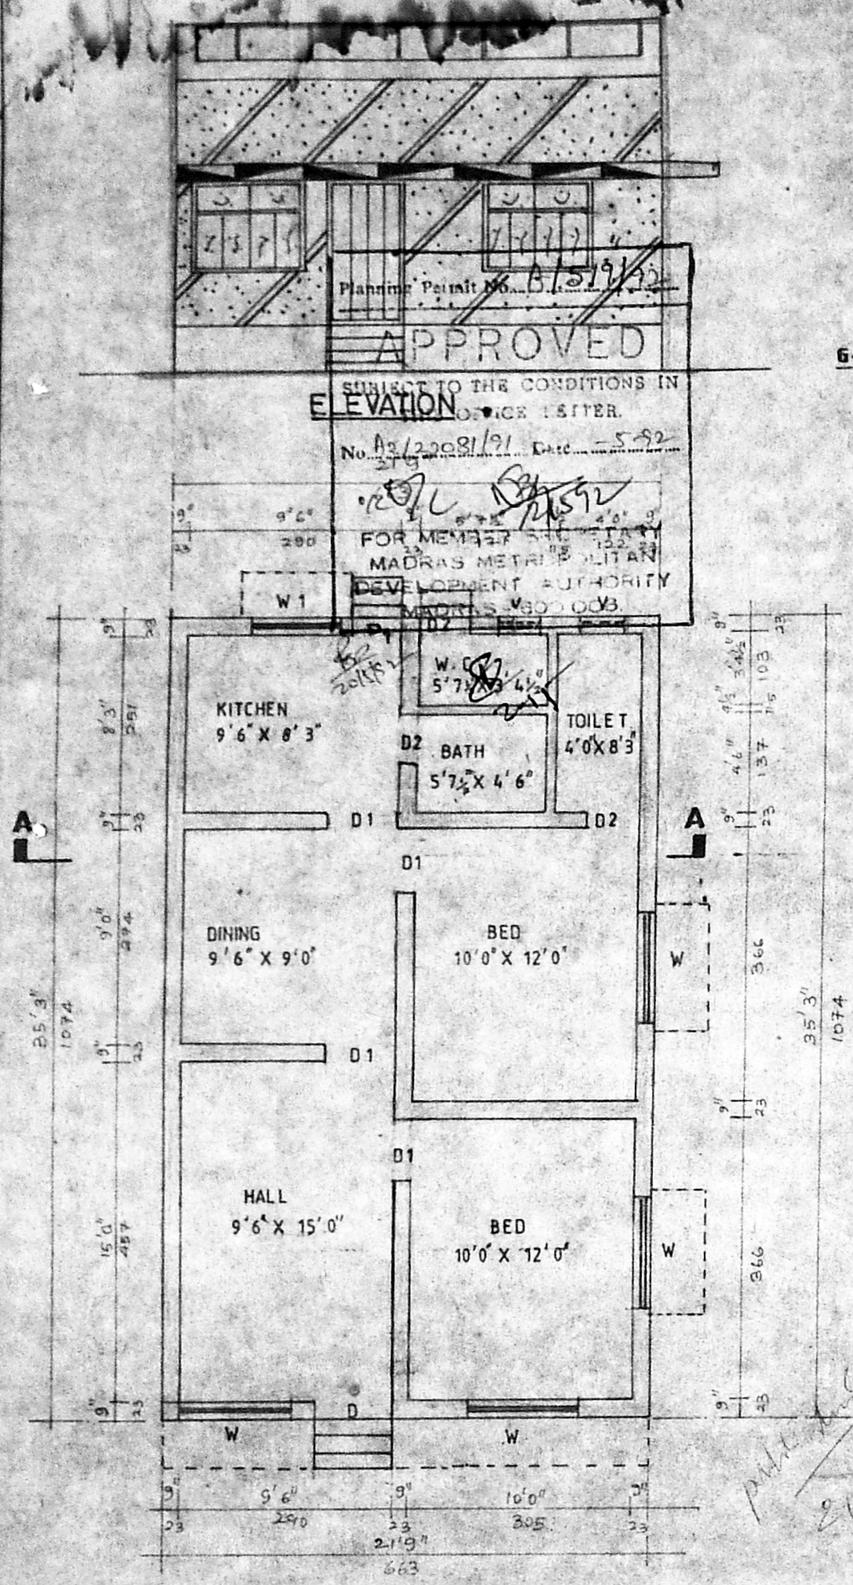

ELEVATION

GROUND FLOOR PLAN (1"=6'0")

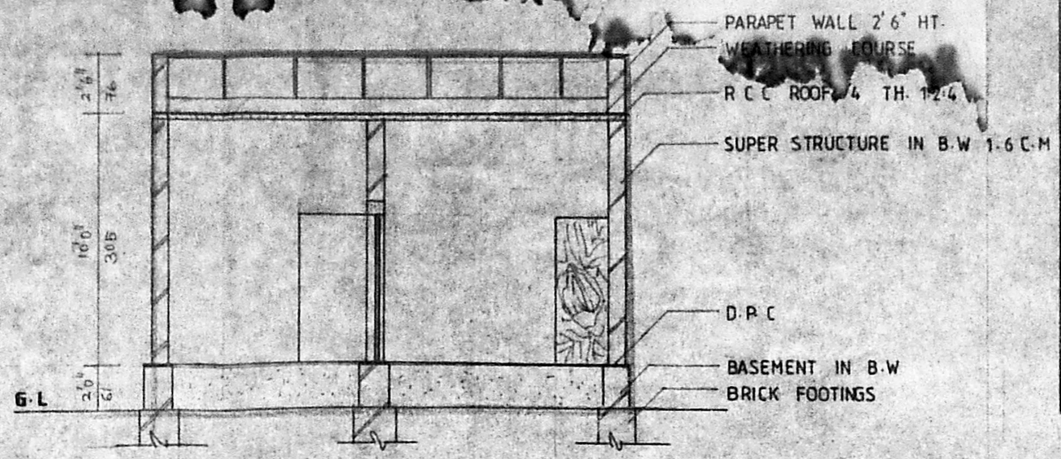

SECTION-AA

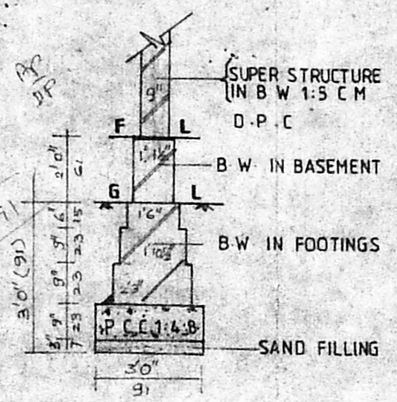

FOUNDATION DETAIL
(1"=4'0")

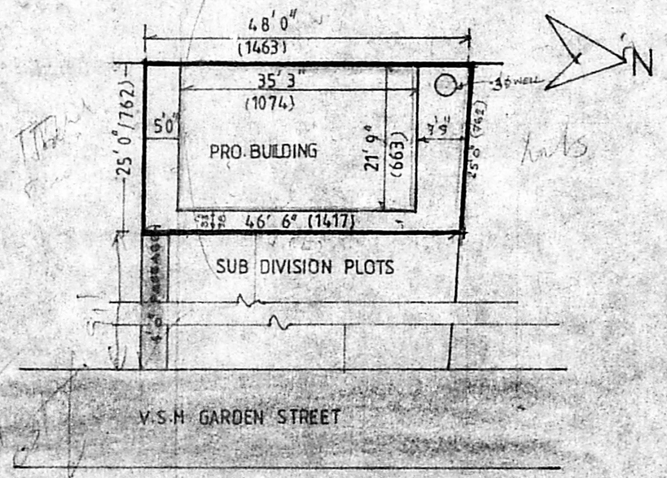

SITE PLAN
(1"=20'0")

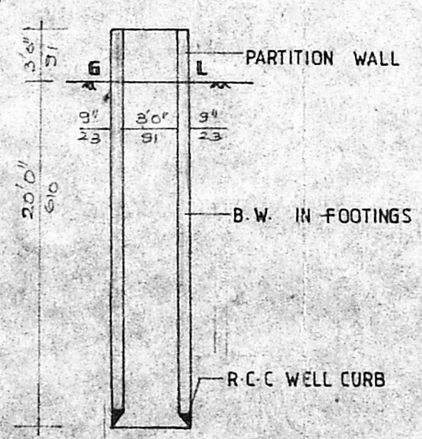

WELL DETAIL
(1"=4'0")

REFERENCE

D	DOOR PANELED	3'3" X 6'6"	(99 X 198)
D1	DOOR	3'0" X 6'6"	(91 X 198)
D2	DOOR	2'6" X 6'6"	(76 X 198)
W	WINDOW	5'0" X 4'0"	(152 X 122)
W1	WINDOW	4'0" X 4'0"	(122 X 122)
V	VENTILATOR	2'0" X 1'6"	(61 X 45)

COLOUR INDEX

PROPOSED
ROADS
BOUNDRY

AREA DETAILS

PLOT AREA	1181 SFT	110 M²
GROUND FLOOR AREA	767 SFT	71 M²

OWNER

V. திருநாவுக்கரசு.

J. K[illegible] E., SW.
LICENSED [illegible] CLASS II
CORPORATION OF MADRAS REG. No 103
STT. M.T.H. ROAD
PADI, MADRAS-600 050.