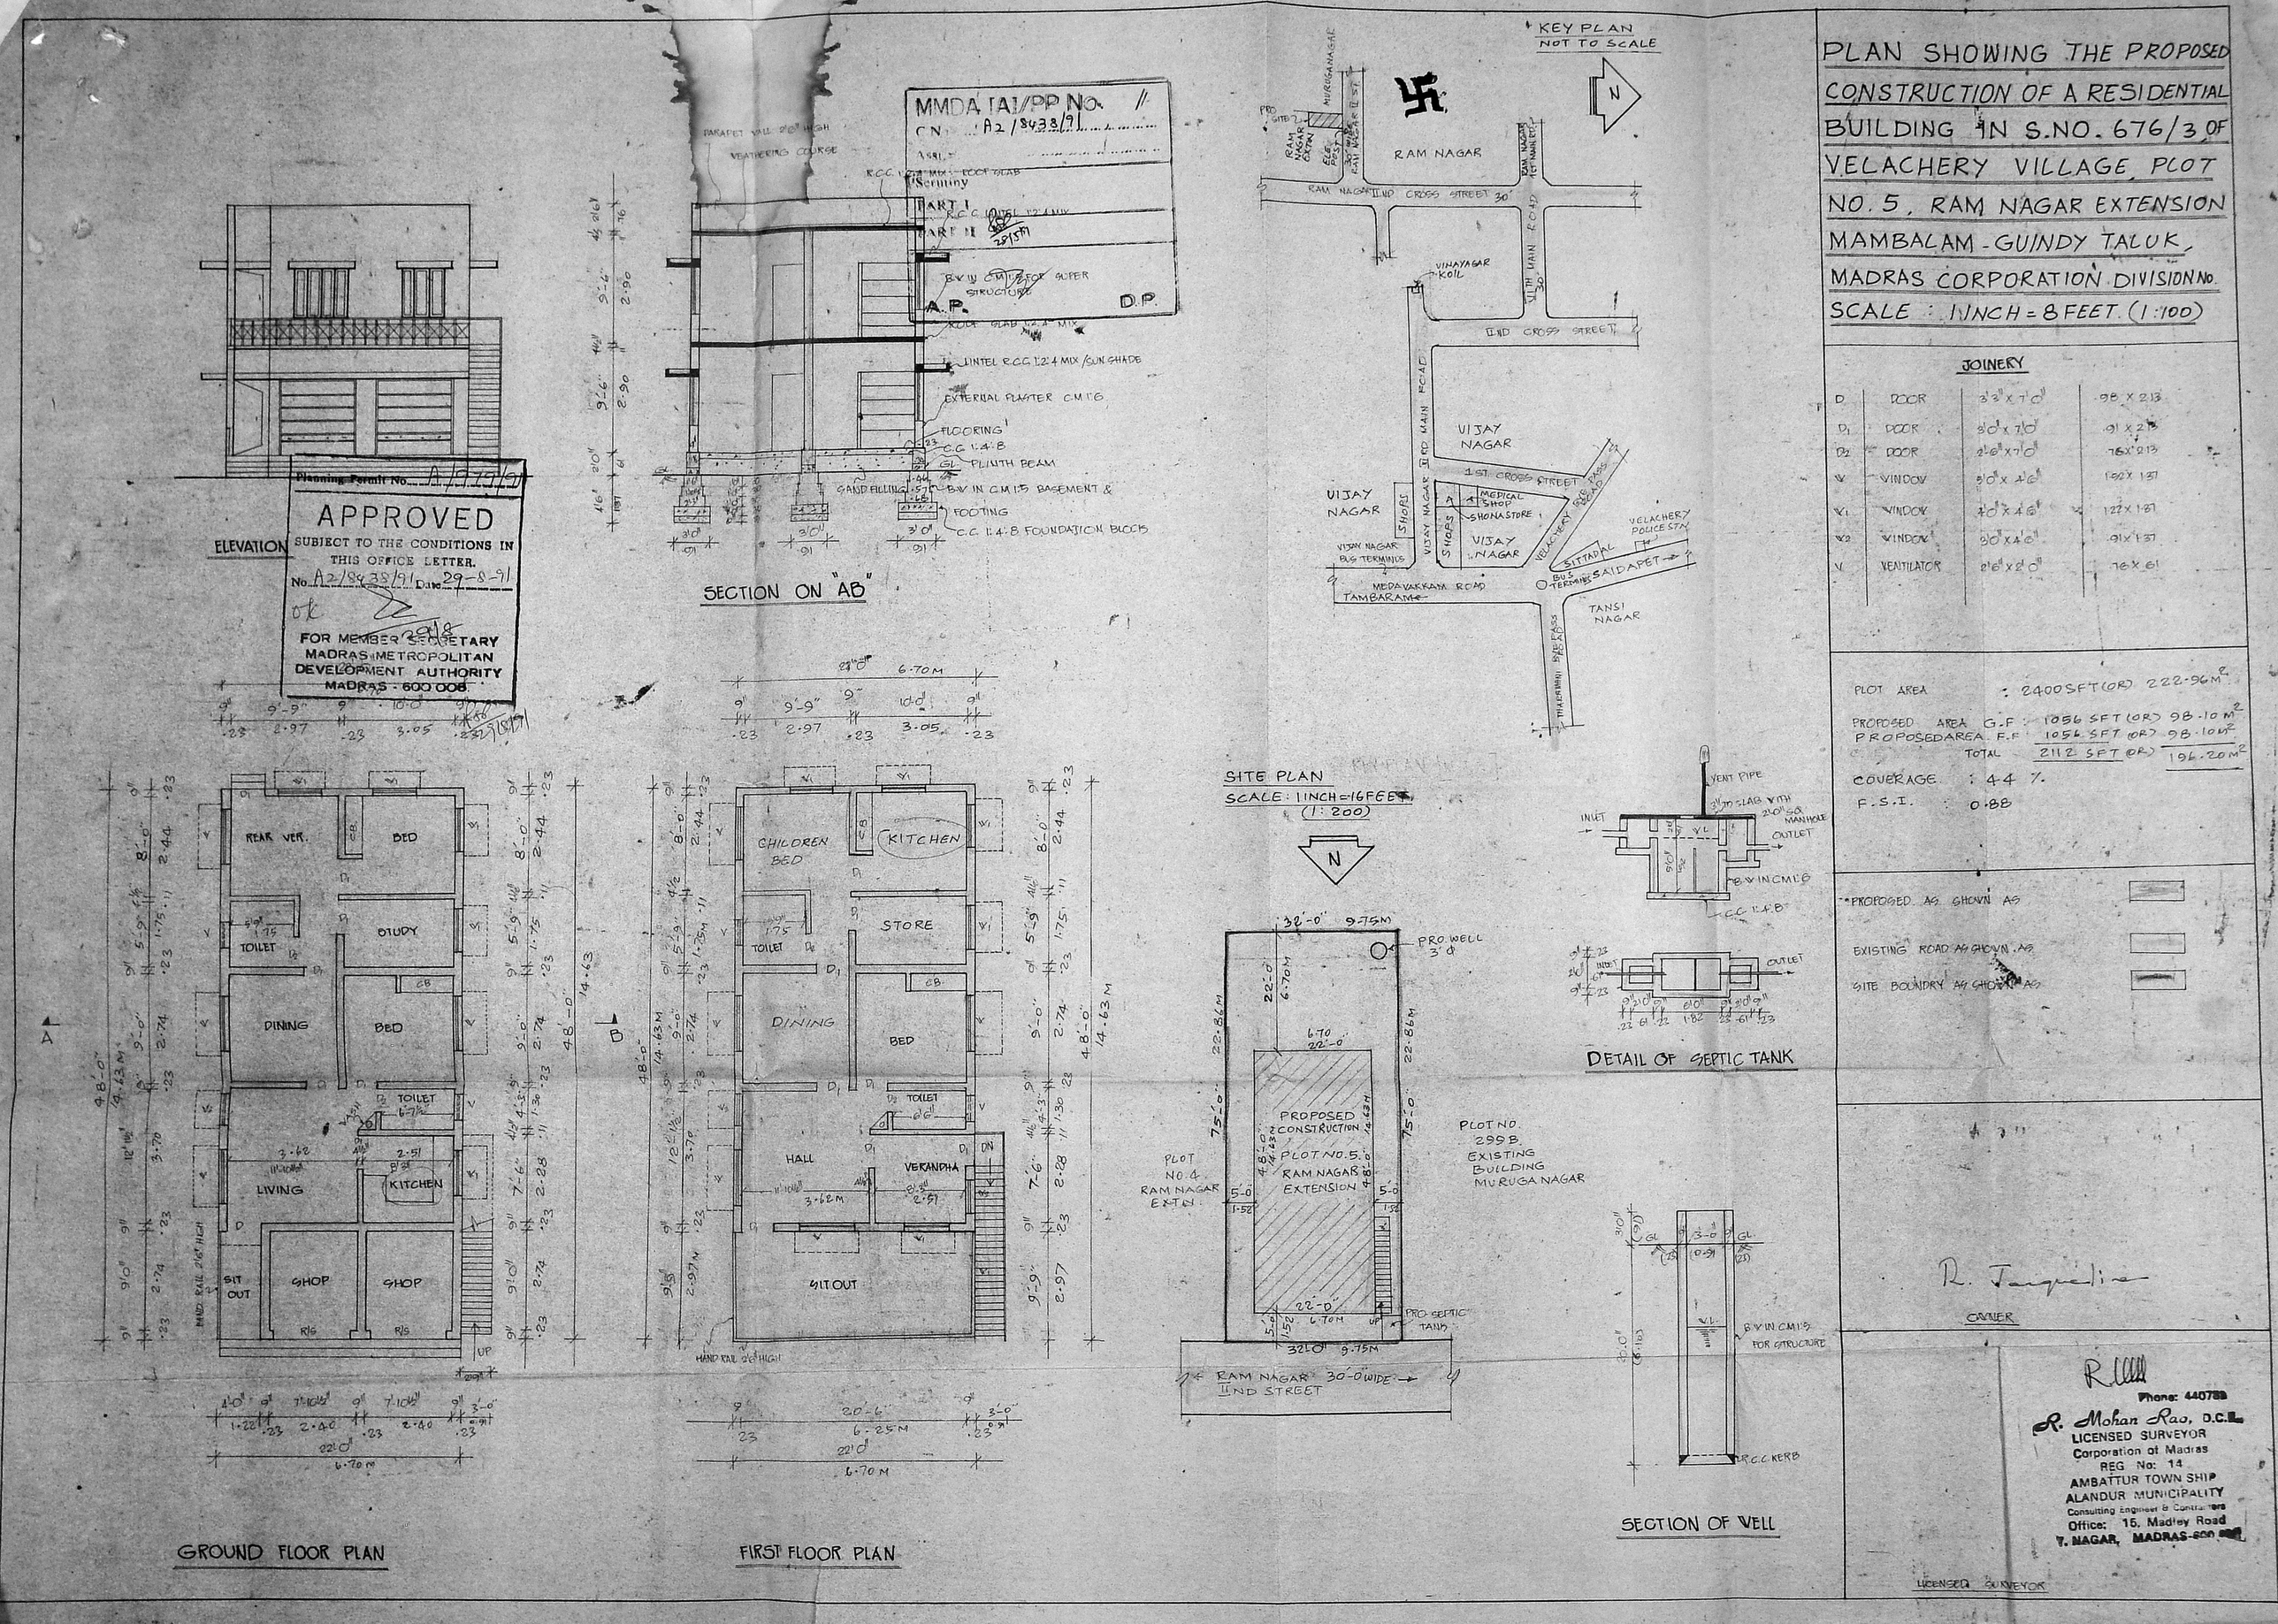

PLAN SHOWING THE PROPOSED CONSTRUCTION OF A RESIDENTIAL BUILDING IN S.NO. 676/3 OF VELACHERY VILLAGE, PLOT NO. 5, RAM NAGAR EXTENSION MAMBALAM - GUINDY TALUK, MADRAS CORPORATION DIVISION No.

SCALE : 1 INCH = 8 FEET (1:100)

JOINERY

D	DOOR	3'3" x 7'0"	.98 x 2.13
D1	DOOR	3'0" x 7'0"	.91 x 2.13
D2	DOOR	2'6" x 7'0"	.76 x 2.13
W	WINDOW	5'0" x 4'6"	1.52 x 1.37
W1	WINDOW	4'0" x 4'6"	1.22 x 1.37
W2	WINDOW	3'0" x 4'6"	.91 x 1.37
V	VENTILATOR	2'6" x 2'0"	.76 x .61

PLOT AREA : 2400 SFT (OR) 222.96 M²

PROPOSED AREA G.F : 1056 SFT (OR) 98.10 M²
PROPOSED AREA F.F : 1056 SFT (OR) 98.10 M²
TOTAL 2112 SFT (OR) 196.20 M²

COVERAGE : 44 %

F.S.I. : 0.88

PROPOSED AS SHOWN AS

EXISTING ROAD AS SHOWN AS

SITE BOUNDRY AS SHOWN AS

R. Jacqueline

OWNER

Phone: 440789
R. Mohan Rao, D.C.E.
LICENSED SURVEYOR
Corporation of Madras
REG No: 14
AMBATTUR TOWN SHIP
ALANDUR MUNICIPALITY
Consulting Engineer & Contractors
Office: 15, Madley Road
T. NAGAR, MADRAS-600 008

LICENSED SURVEYOR