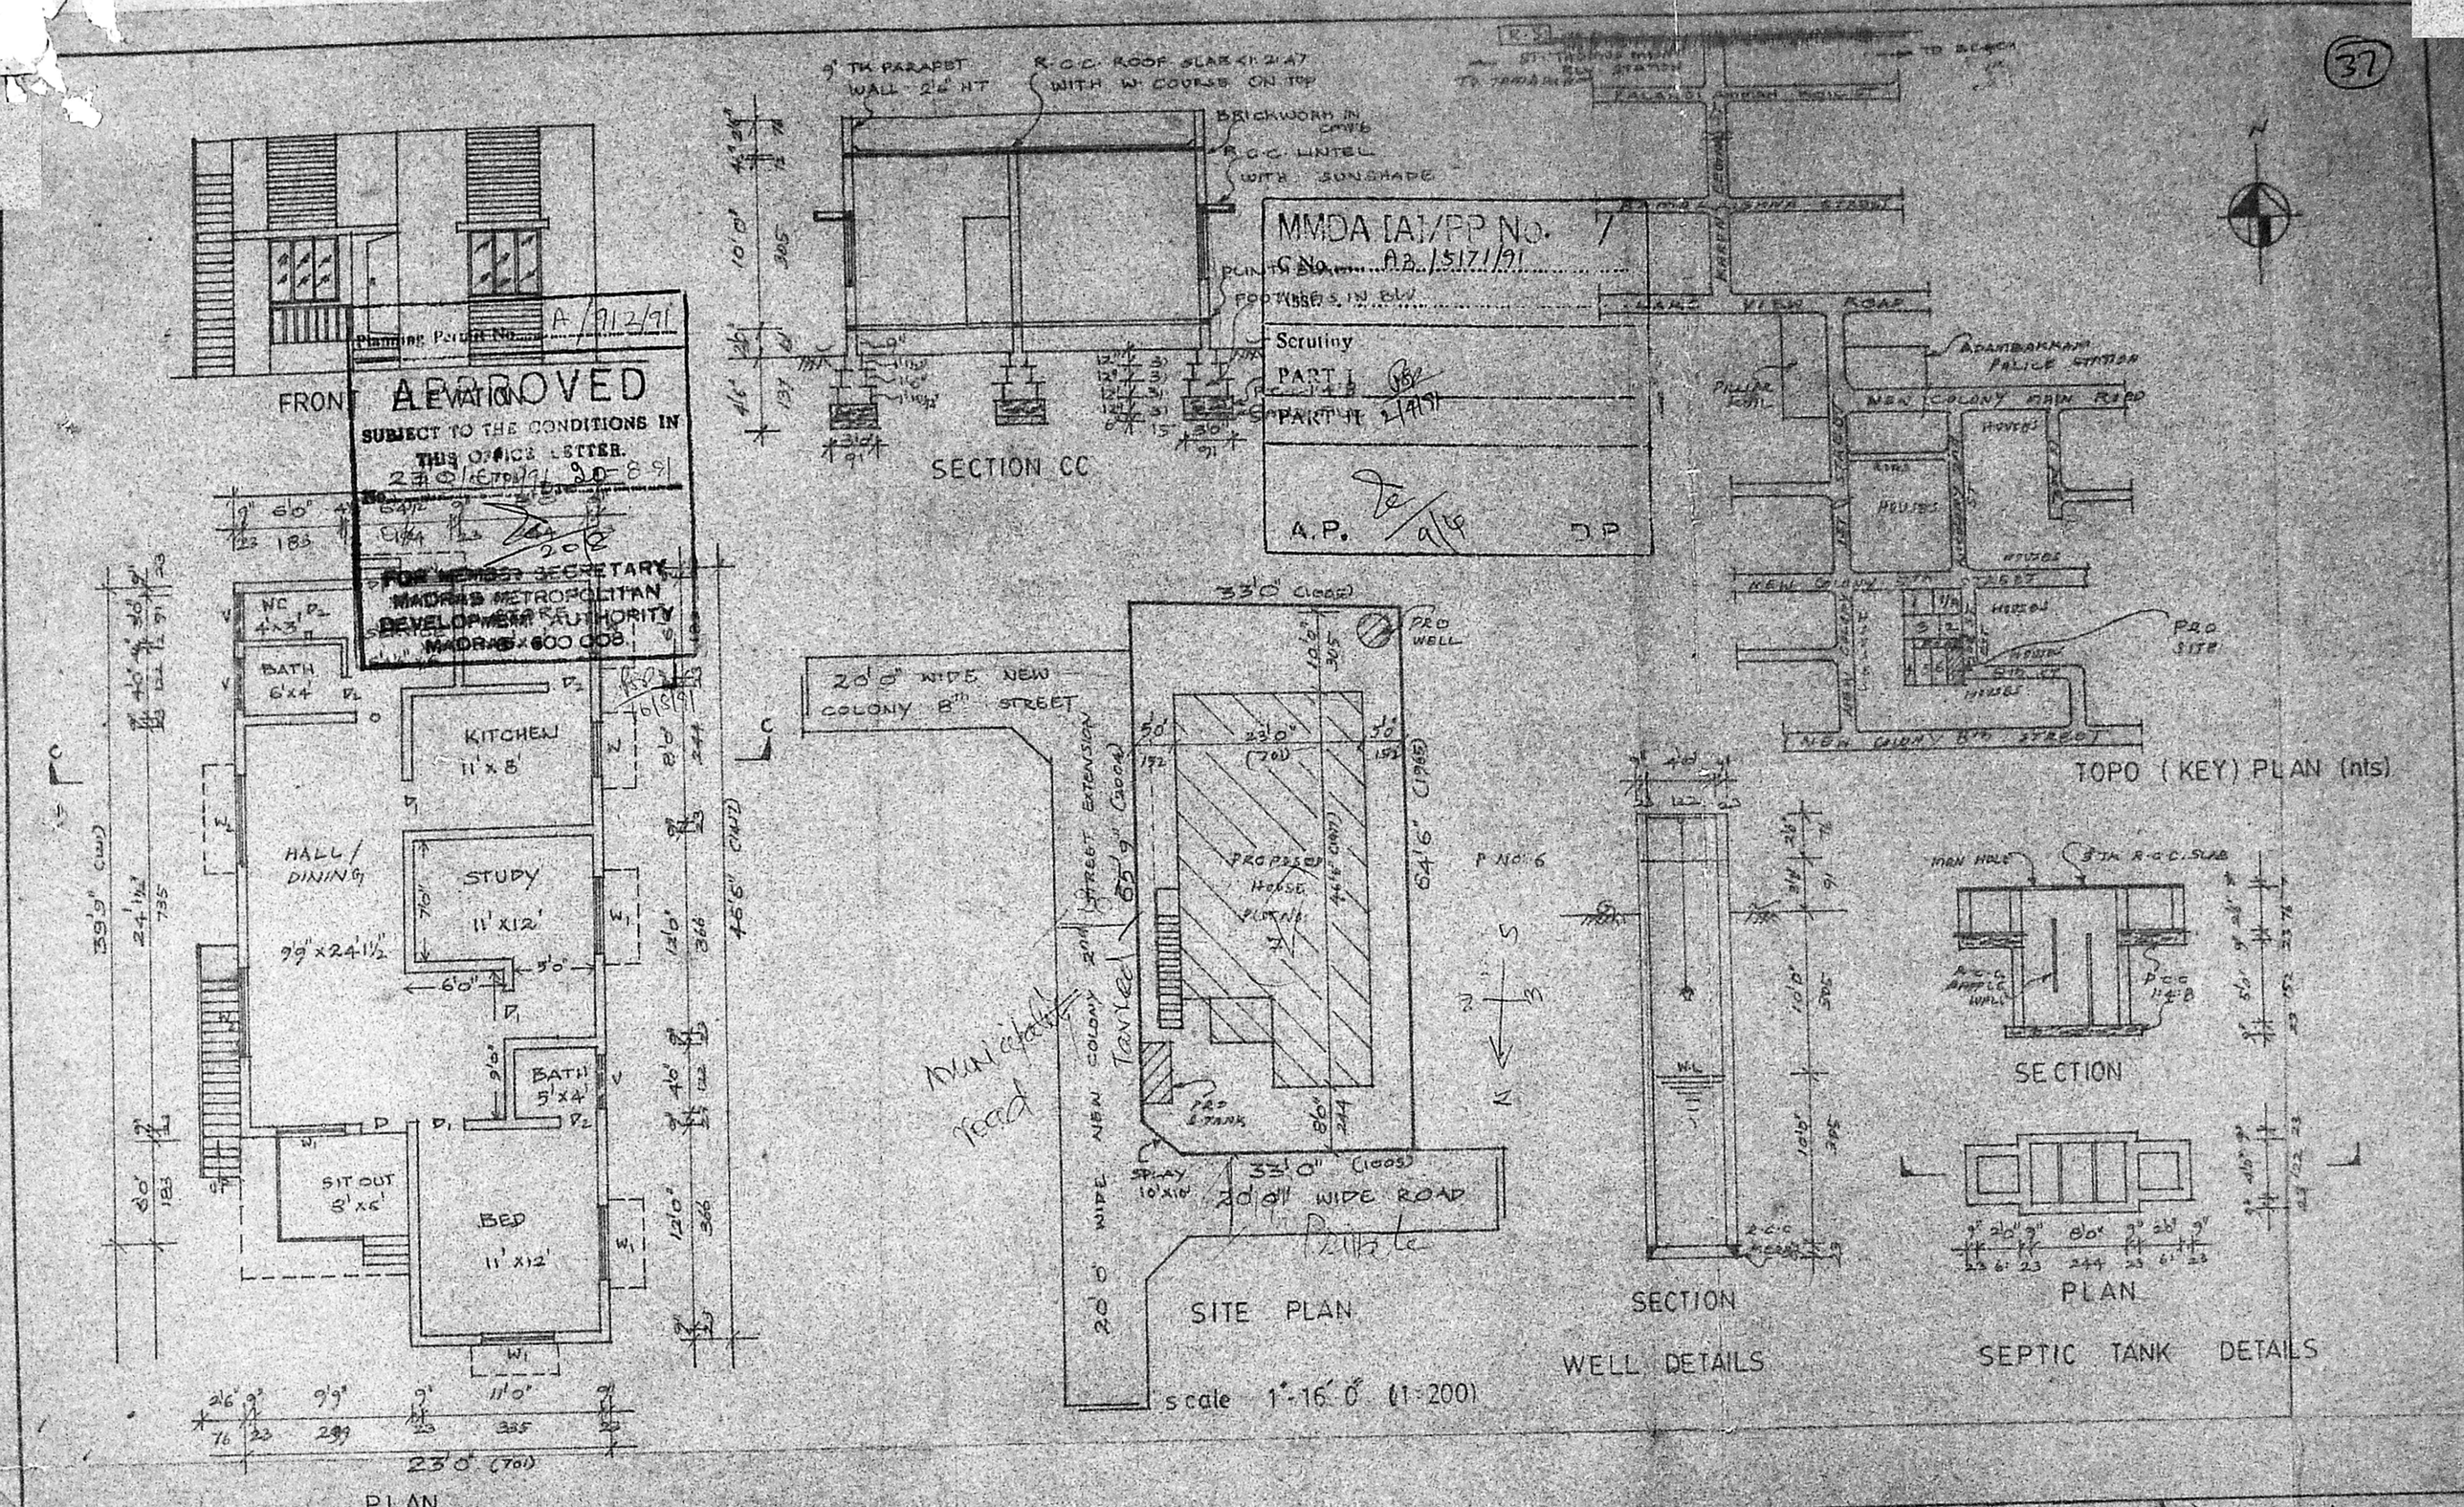


| JOINERY | | |
|---|---|---|
| D DOOR | (3'3"x6'6") | (100x200) |
| $D_1$ DOOR | (3'0"x6'6") | (91x200) |
| $D_2$ DOOR | (2'6"x6'6") | (76x200) |
| W WINDOW | (3'3"x4'0") | (100x122) |
| $W_1$ WINDOW | (4'6"x4'6") | (137x132) |
| $W_2$ WINDOW | (5'0"x5'0") | (152x152) |
| V VENTILATOR | (3'0"x2'0") | (914 6) |

PLAN SHOWING THE PROPOSED DWELLING HOUSE IN PLOT. NO: 7, S. NO: 230, PY. NO: 228, 276 & 277, AT NEW COLONY 2nd STREET, EXTENSION, ADAMBAKKAM VILLAGE, ALANDUR MUNICIPALITY.

SCALE 1"-8'0" (1:100)

AREA STATEMENT

PLOT AREA = 2145 sqft 199.34 m²
PRO. PLINTH = 984 sft 91.4 m²
OPEN SPACE = 1161 sft 107.8 m²

STAIR DETAIL

RISE = 6" (15) TREAD = 9" (23)
WIDTH = 2'6" (76)

LEGEND

PROPOSED
ROADS
BOUNDRY

OWNER

A. Hari Haran.
LICENSED SURVEYOR,
Alandur & Pambaram Municipality,
Office No: 7, New Colony Main Road
ADAMBAKKAM, MADRAS-600 088.
(Opp: Adambakkam Police Station)
LICENSED SURVEYOR