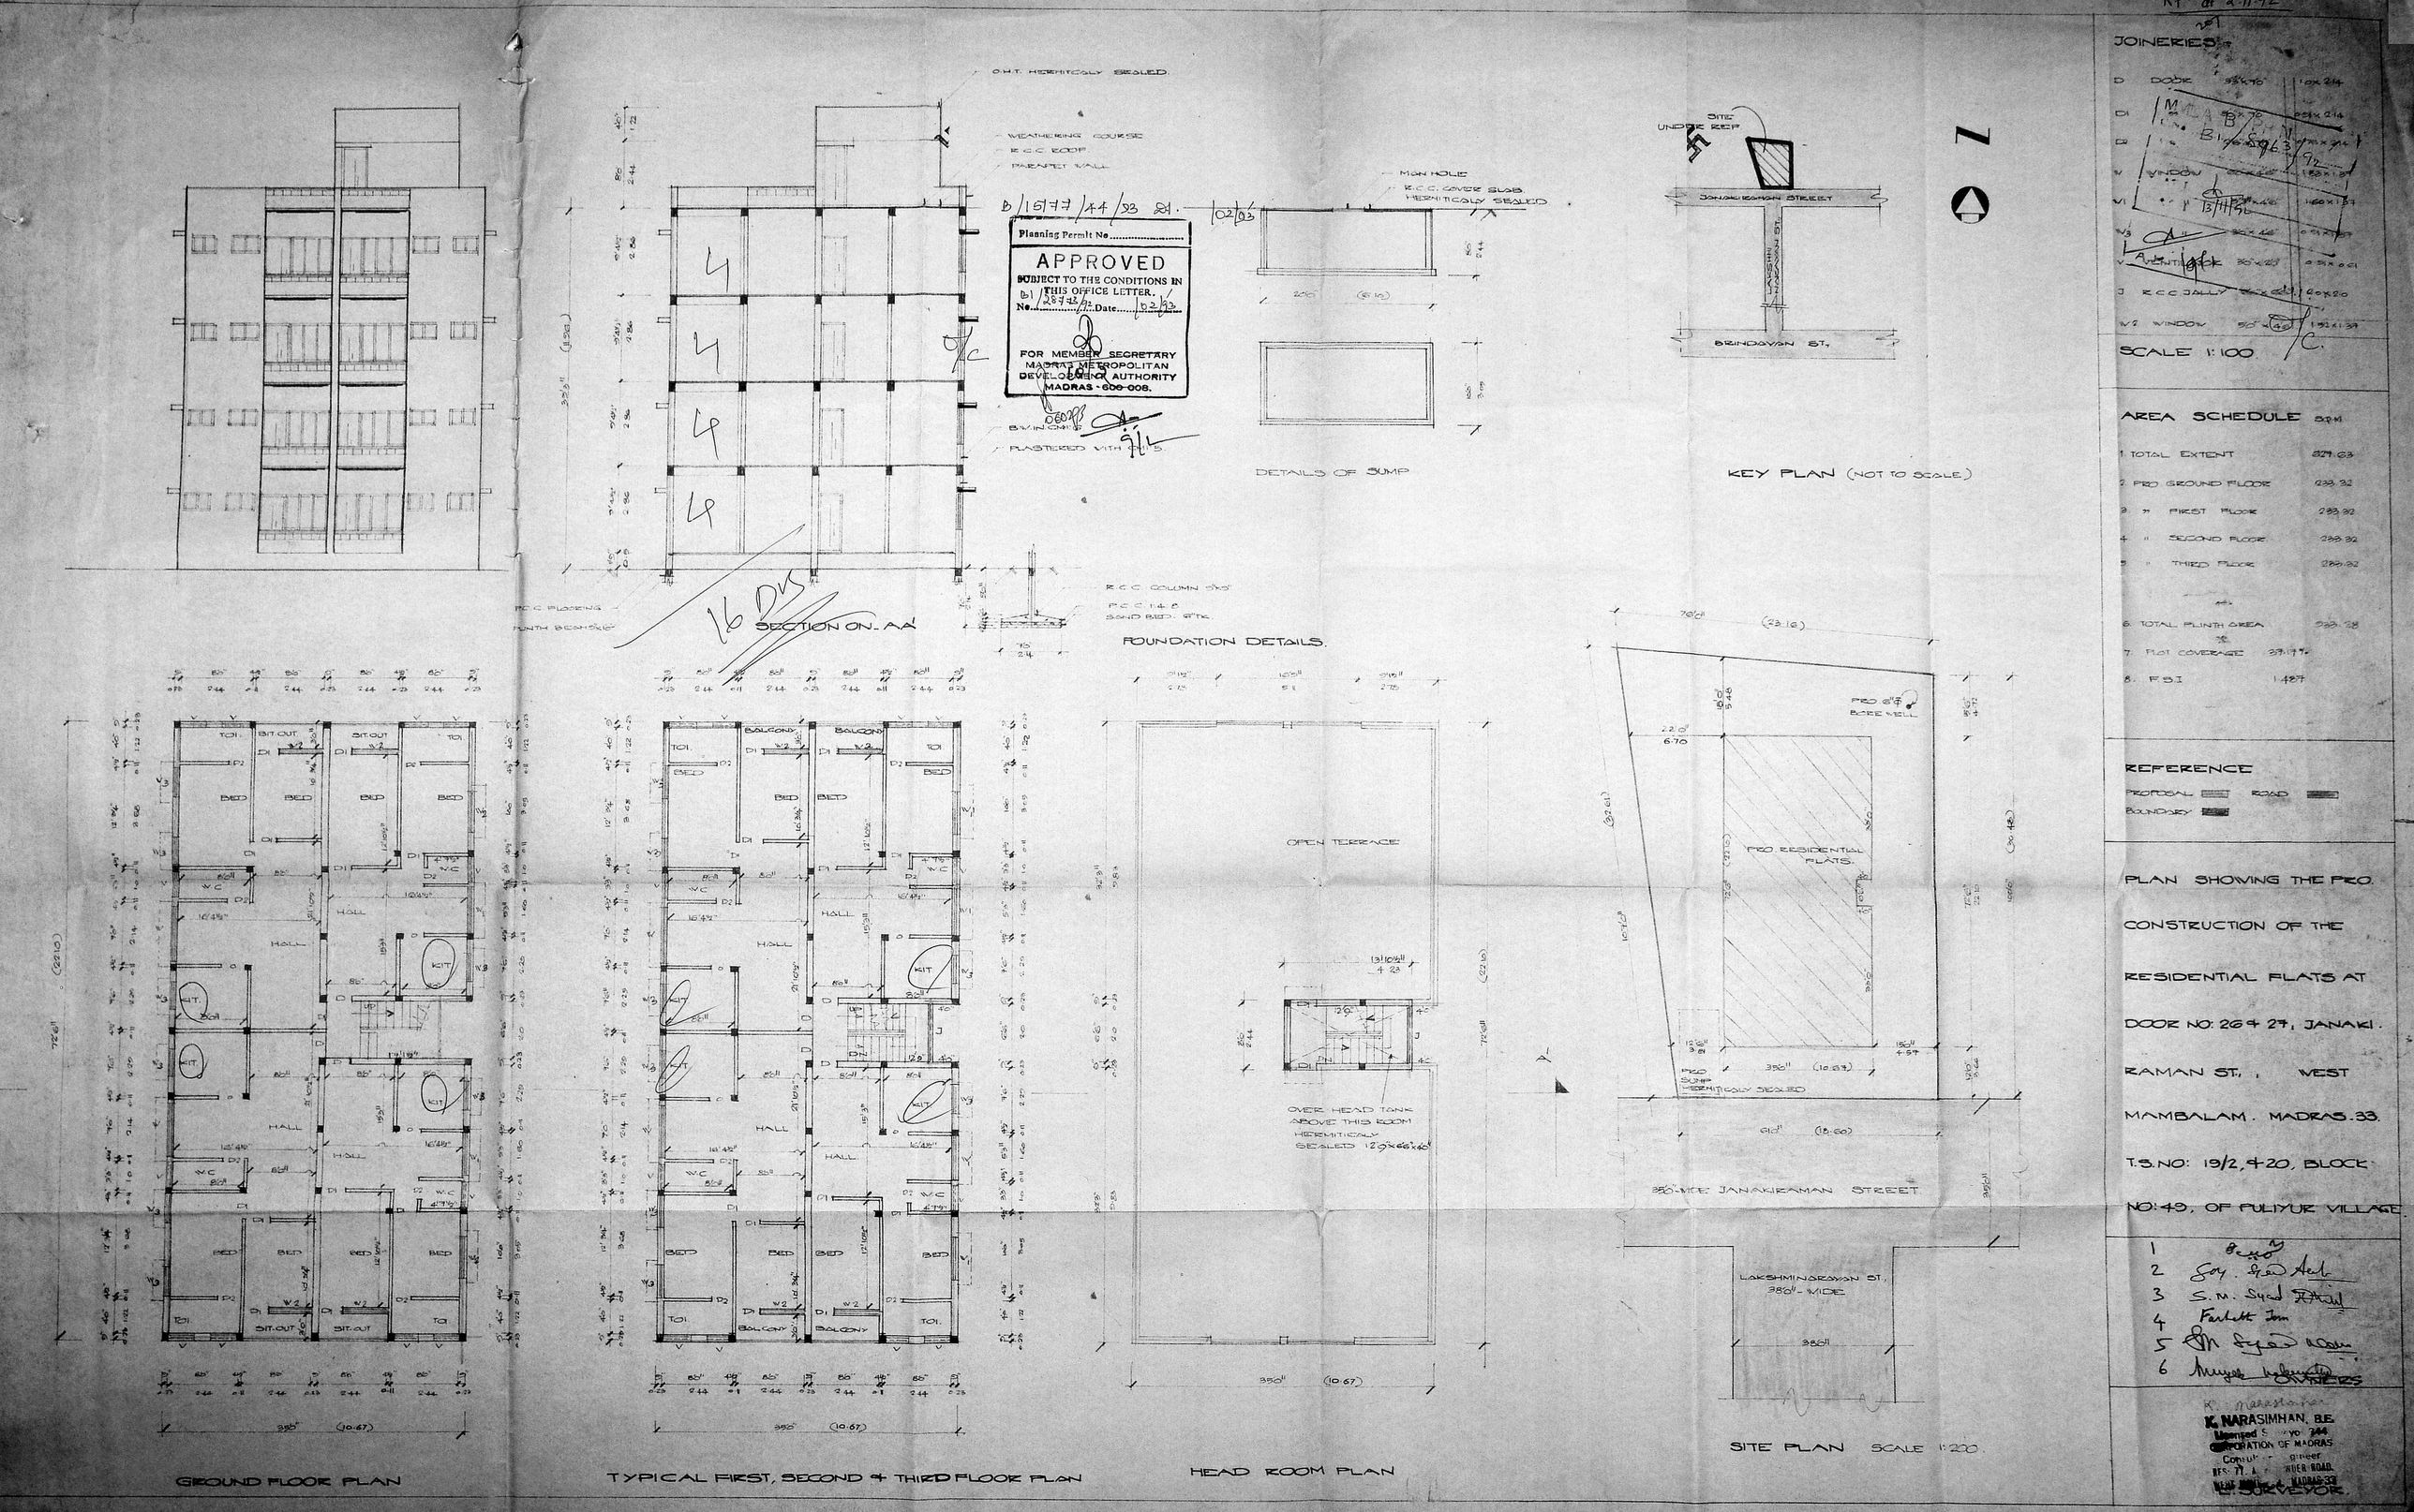

JOINERIES

D	DOOR	33"x70"	1.0x2.14
D1	"	30"x70"	0.91x2.14
D2	"	26"x70"	0.78x2.14
W	WINDOW	60"x46"	1.83x1.37
W1	"	53"x46"	1.60x1.37
W3	"	30"x46"	0.91x1.37
V	VENTILATOR	30"x20"	0.91x0.61
J	R.C.C. JALLY	20"x60"	0.60x2.0
W2	WINDOW	50"x46"	1.52x1.37

SCALE 1:100

AREA SCHEDULE SQM

1. TOTAL EXTENT	829.63
2. PRO. GROUND FLOOR	233.32
3. " FIRST FLOOR	233.32
4. " SECOND FLOOR	233.32
5. " THIRD FLOOR	233.32
6. TOTAL PLINTH AREA	933.28
7. PLOT COVERAGE	37.19%
8. F.S.I.	1.487

REFERENCE

PROPOSAL ROAD

BOUNDARY

PLAN SHOWING THE PRO. CONSTRUCTION OF THE RESIDENTIAL FLATS AT DOOR NO: 26 & 27, JANAKIRAMAN ST., WEST MAMBALAM. MADRAS-33. T.S.NO: 19/2, & 20, BLOCK NO: 49, OF PULIYUR VILLAGE.

1 [signature]
2 [signature]
3 S.M. Syed [signature]
4 Farhath Jan
5 [signature]
6 [signature] OWNERS

K. Narasimhan
K. NARASIMHAN, B.E.
Licensed Surveyor 344
CORPORATION OF MADRAS
Consulting Engineer
RES: 77, A. [illegible] NDER ROAD,
WEST MAMBALAM, MADRAS-33
L. SURVEYOR.