PROPOSED ADDITIONAL CONSTRUCTION OF DUBBING THEATRE
AT T. S. No. 6672 VAIDYA RAMA IYER STREET T. NAGAR.
GF, FF & SF (SANCTIONED EXG BUILDING VIDE BA No. 1146/69 dt: 20.6.69.
SCALE: 1" = 8'0" (1:100). SPLIT AC

JOINERY			
D	DOOR	3'6"x7'0"	1.05x2.13
D1	DOOR	3'0"x7'0"	91x2.13
D2	DOOR	2'6"x6'6"	76x1.98
W	WINDOW	5'6"x4'6"	1.92x1.37
W1	WINDOW	4'0"x4'6"	1.22x1.37
V	VENTILATOR	2'0"x2'0"	61x.61
V1	VENTILATOR	3'0"x2'0"	91x.61

AREA DETAIL		Sqft	Sqm
EXISTING	GF & GARRAGE	2797.15	259.86
EXISTING	FF AREA	2797.15	259.86
EXISTING	SF AREA	416.24	38.66
PROPOSED	GF	1844	125.22
	FF	1764	163.87
TOTAL		9122.95	1847.69
PROPOSED AREA		989.09	
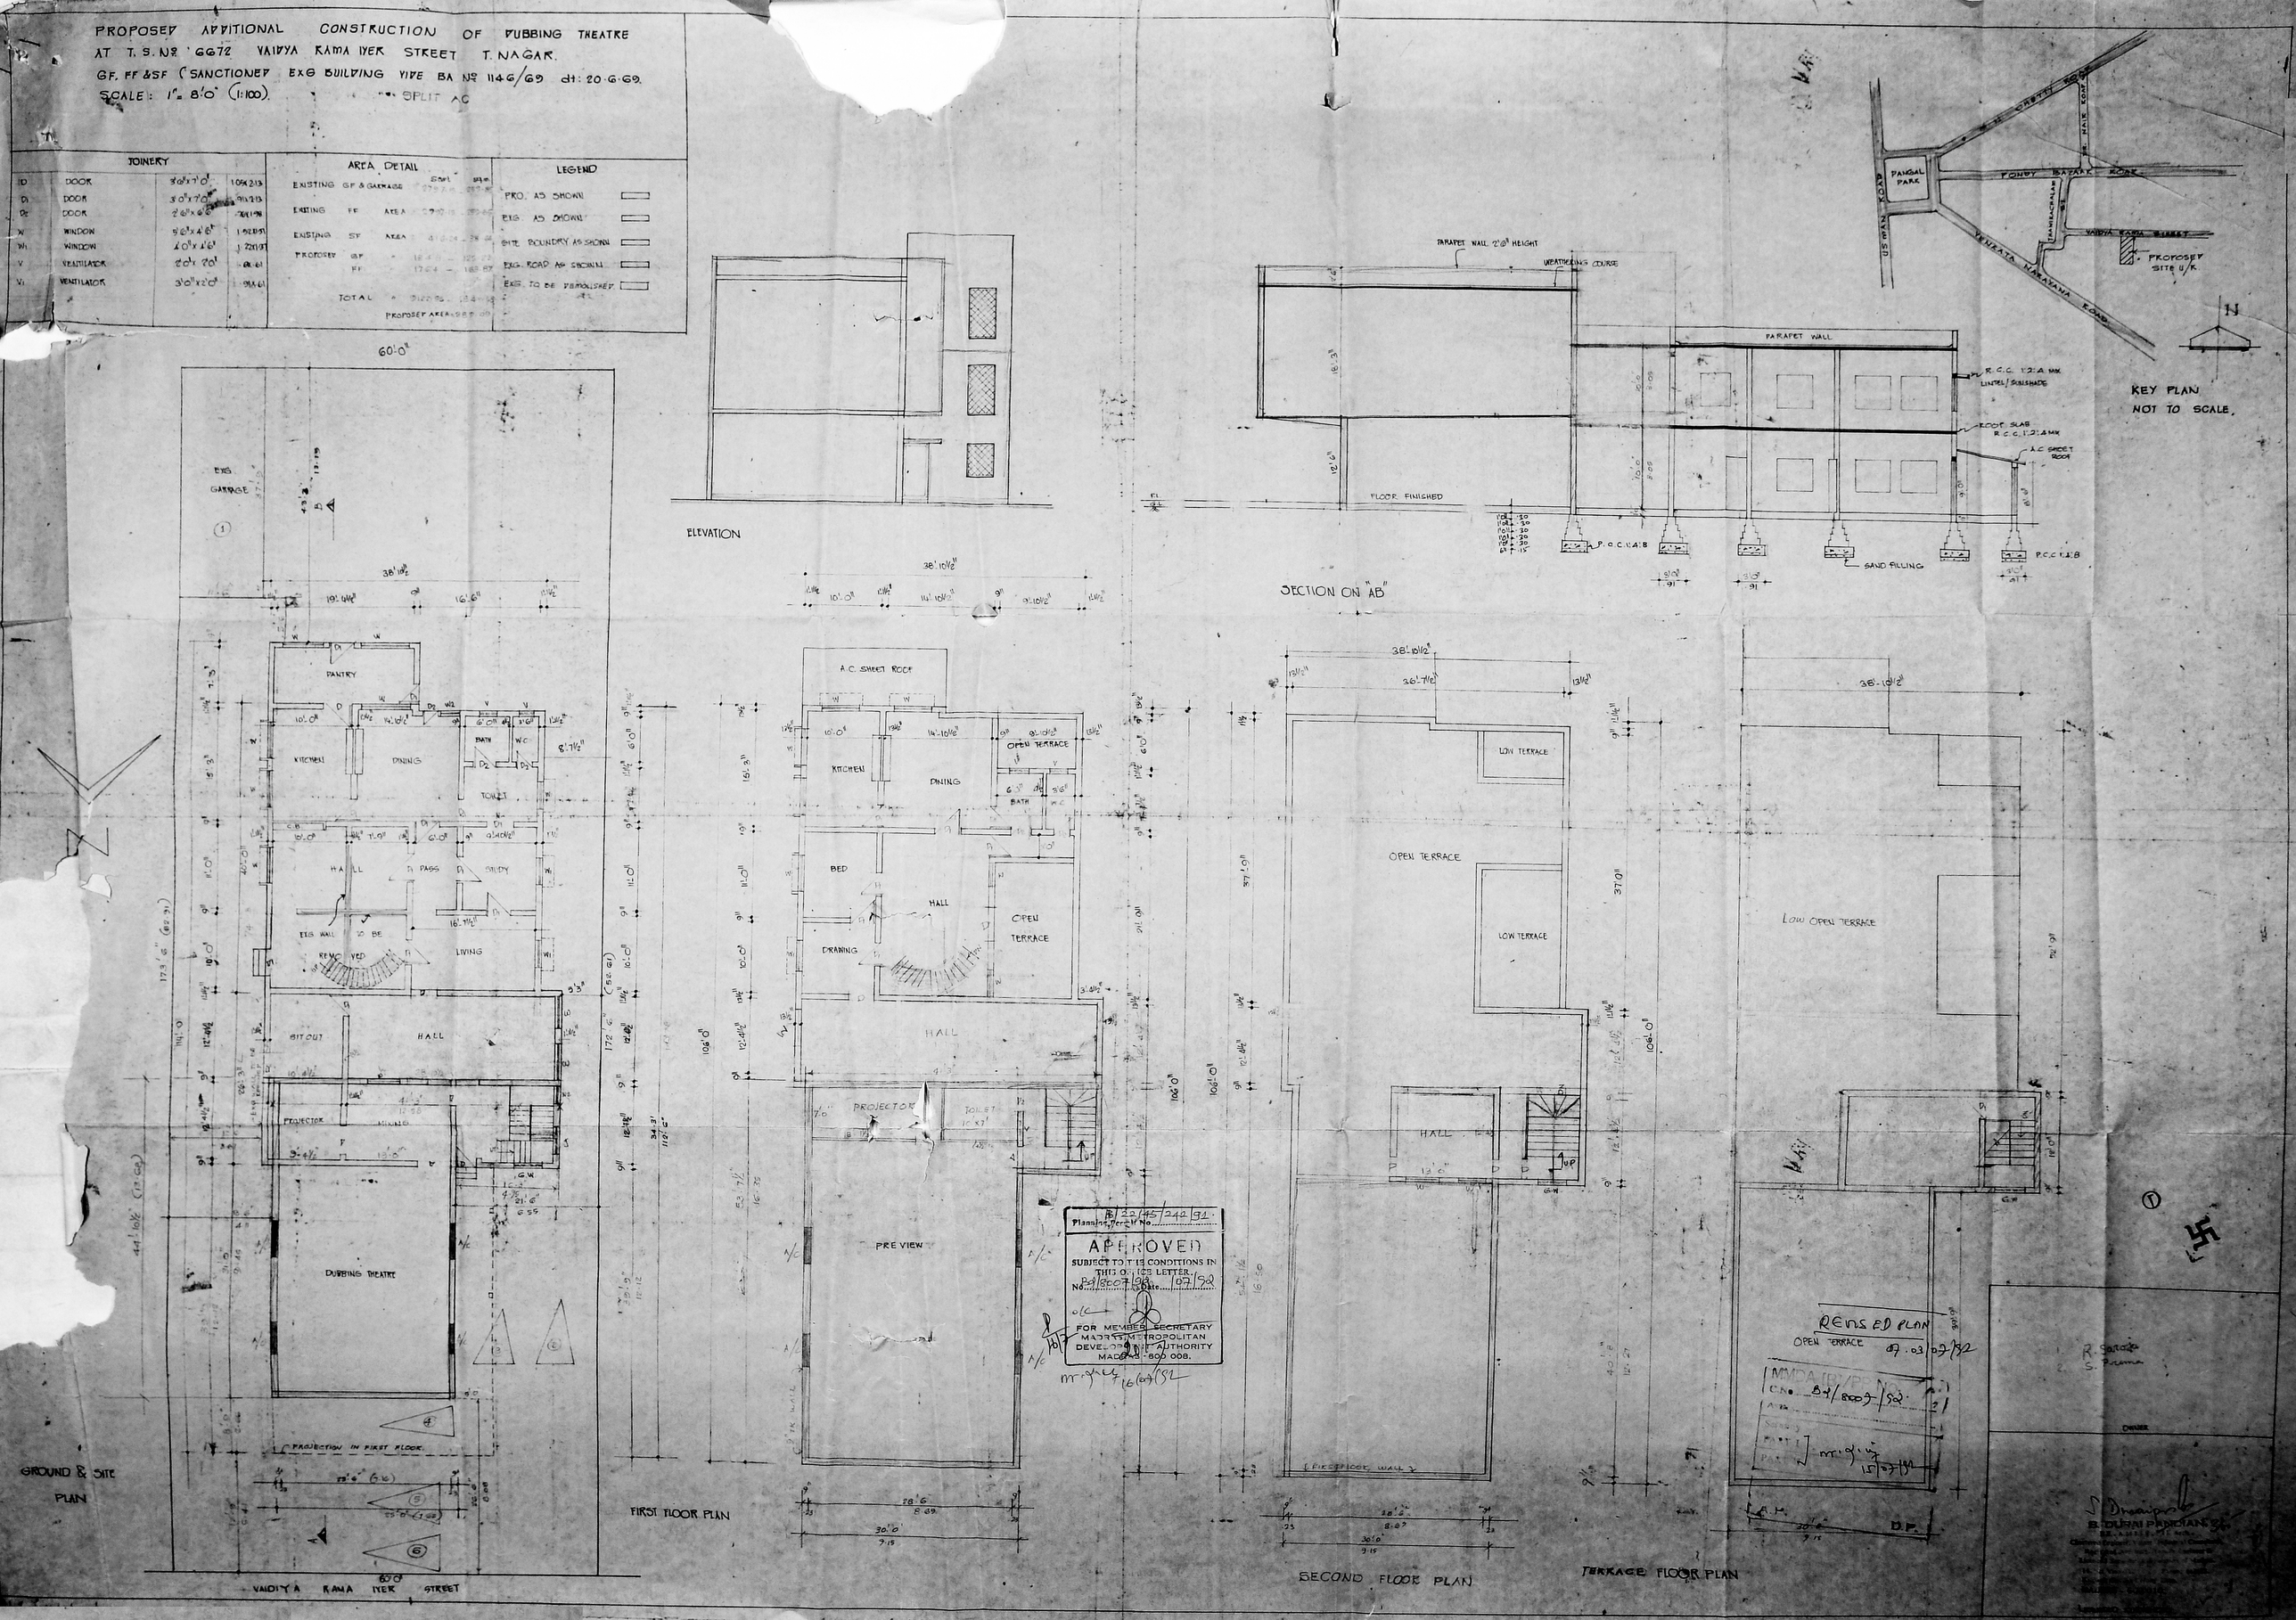
LEGEND	
PRO. AS SHOWN	
EXG. AS SHOWN	
SITE BOUNDRY AS SHOWN	
EXG. ROAD AS SHOWN	
EXG. TO BE DEMOLISHED