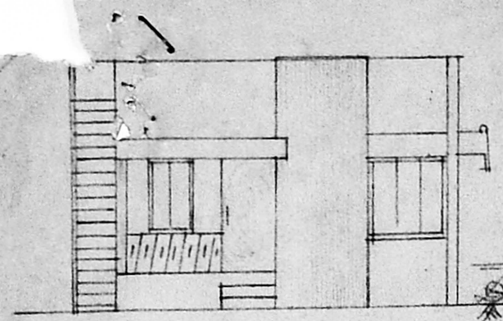

ELEVATION

22'-0" 671

11'-3" 343 | 10'-9" 328

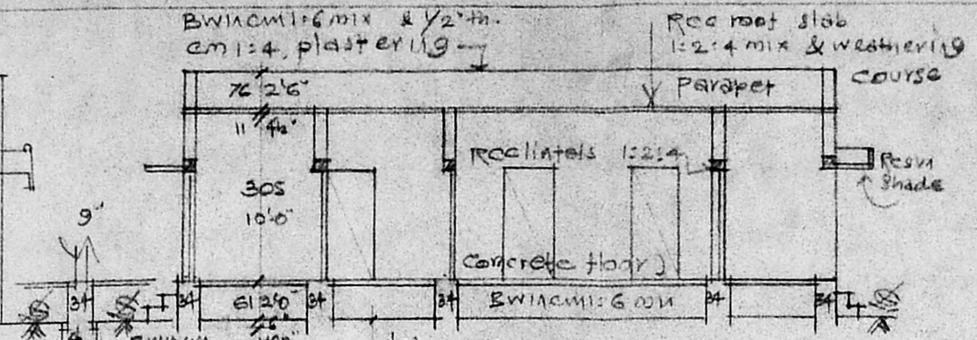

SECTION ON "AB"

REFERENCE

D Door	3'-3" x 6'-6"	99 x 198
W Window	2'-6" x 6'-6"	76 x 198
V Ventilator	30" x 4'-6"	91 x 137
	5'-0" x 4'-6"	152 x 137
	30" x 26"	91 x 61

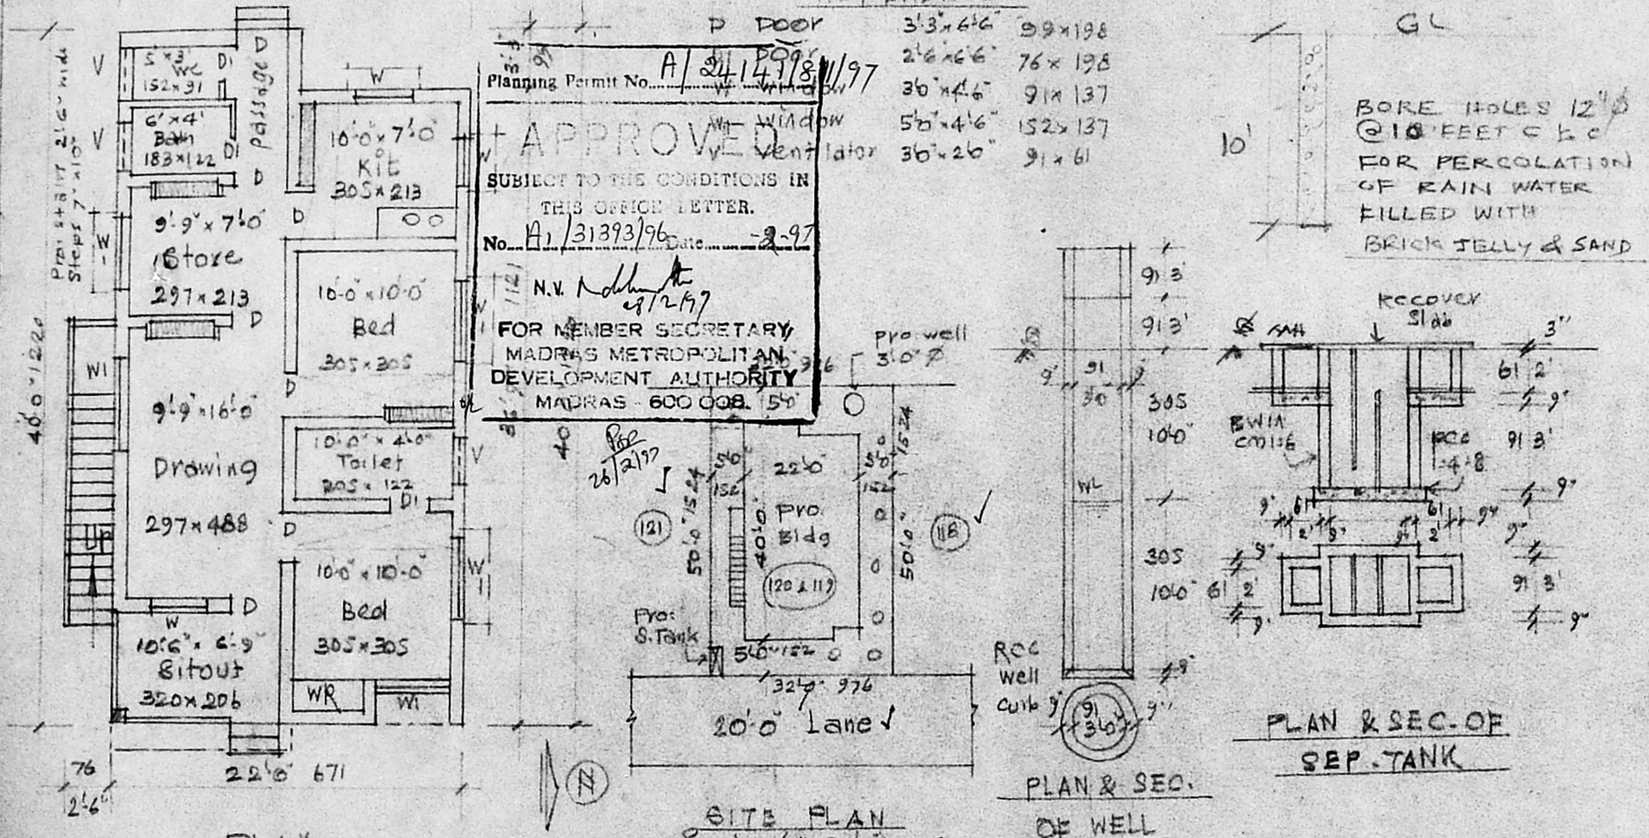

PLAN

SITE PLAN
Scale :- (1" = 24'-0") 1:300

PLAN & SEC. OF WELL

PLAN & SEC. OF SEP. TANK

LAYOUT PLAN & KEY PLAN (NTS)

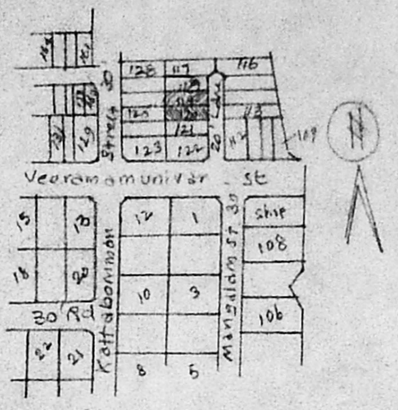

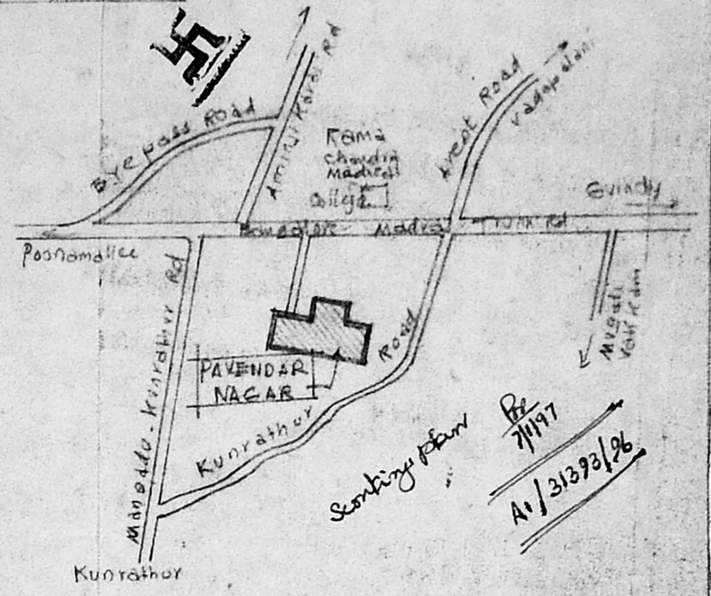

PLAN OF PRO: BUILDING AT PLOT No. 119 & 120, OF PAVENDAR NAGAR LAYOUT PPD/LO. No. 153/88, IN S. No. 93, OF KATTUPAKKAM VILLAGE, SRIPERUMBUDHUR TO, CHENGAI-MGR Dt. POONAMALLEE PANCHAYAT UNION FOR Mr. B. MANIVANNAN. Scale:- (1"=8'-0") 1:100

Plot Area	1600	Sft
plinth Area	834	Sft
open space	766	Sft
PLOT COVERAGE	52.1	%
FLOOR SPACE INDEX	0.521	

B. Mani
Owner

M. K. SRINIVASAN, L.C.E.
CONSULTING ENGINEER
Licensed Surveyor Corporation of Madras
LICENSE No. 22
10, VYASAR STREET (NEAR PANAGAL PARK)
T. NAGAR, MADRAS - 600 017
Phone: 8341449
CONSULTING TIME: 6 PM TO 10 PM