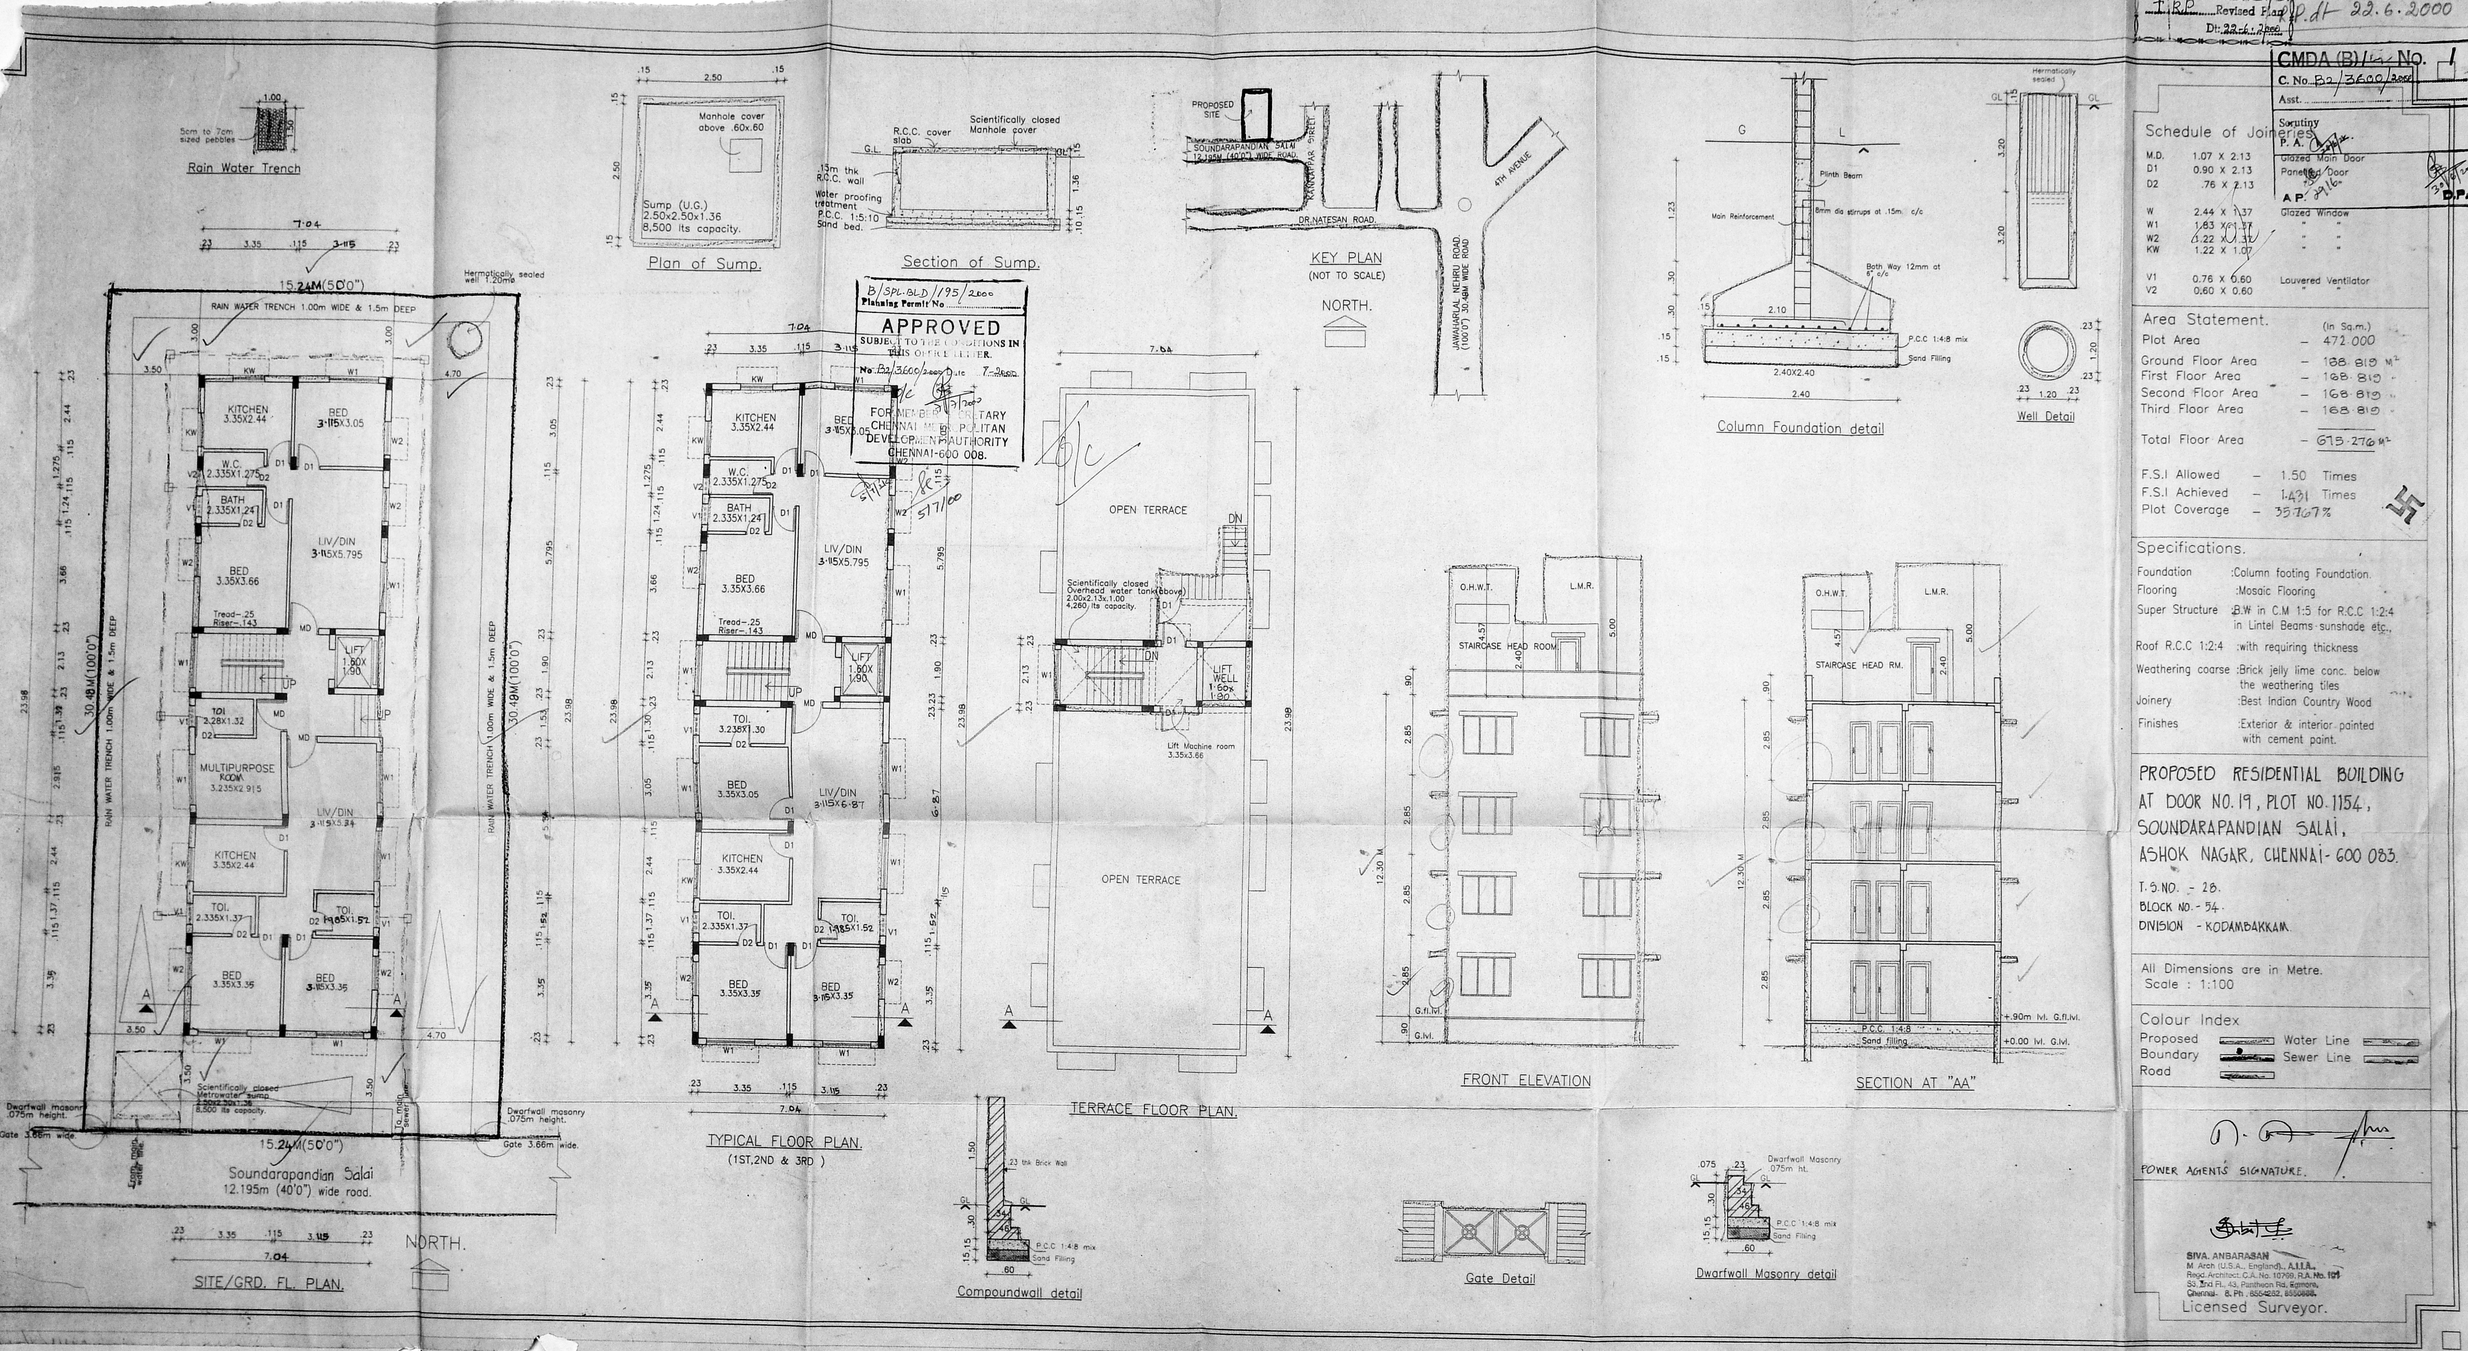

I.R.P. Revised Plan dt 22.6.2000
Dt: 22.6.2000

CMDA (B)/Lr. No.
C. No. P2/3600/2000
Asst.
Scrutiny
P. A.
A.P.

Schedule of Joineries

M.D.	1.07 X 2.13	Glazed Main Door
D1	0.90 X 2.13	Panelled Door
D2	.76 X 2.13	" "
W	2.44 X 1.37	Glazed Window
W1	1.83 X 1.37	" "
W2	1.22 X 1.37	" "
KW	1.22 X 1.07	" "
V1	0.76 X 0.60	Louvered Ventilator
V2	0.60 X 0.60	" "

Area Statement.

	(in Sq.m.)
Plot Area	– 472.000
Ground Floor Area	– 168.810 M²
First Floor Area	– 168.810 "
Second Floor Area	– 168.810 "
Third Floor Area	– 168.810 "
Total Floor Area	– 675.276 M²
F.S.I Allowed	– 1.50 Times
F.S.I Achieved	– 1.431 Times
Plot Coverage	– 35.767%

Specifications.

Foundation	:Column footing Foundation.
Flooring	:Mosaic Flooring
Super Structure	:B.W in C.M 1:5 for R.C.C 1:2:4 in Lintel Beams sunshade etc.,
Roof R.C.C 1:2:4	:with requiring thickness
Weathering coarse	:Brick jelly lime conc. below the weathering tiles
Joinery	:Best Indian Country Wood
Finishes	:Exterior & interior painted with cement paint.