PLAN SHOWING THE PROPOSED BUILDING FOR "PETROL BANK" IN S.No. 6/1A OF MANANCHERRY VILLAGE, SRIPERUMBUR TALUK, KANCHEEPURAM DISTRICT. SCALE:- 1" = 8'.0" (1:100)

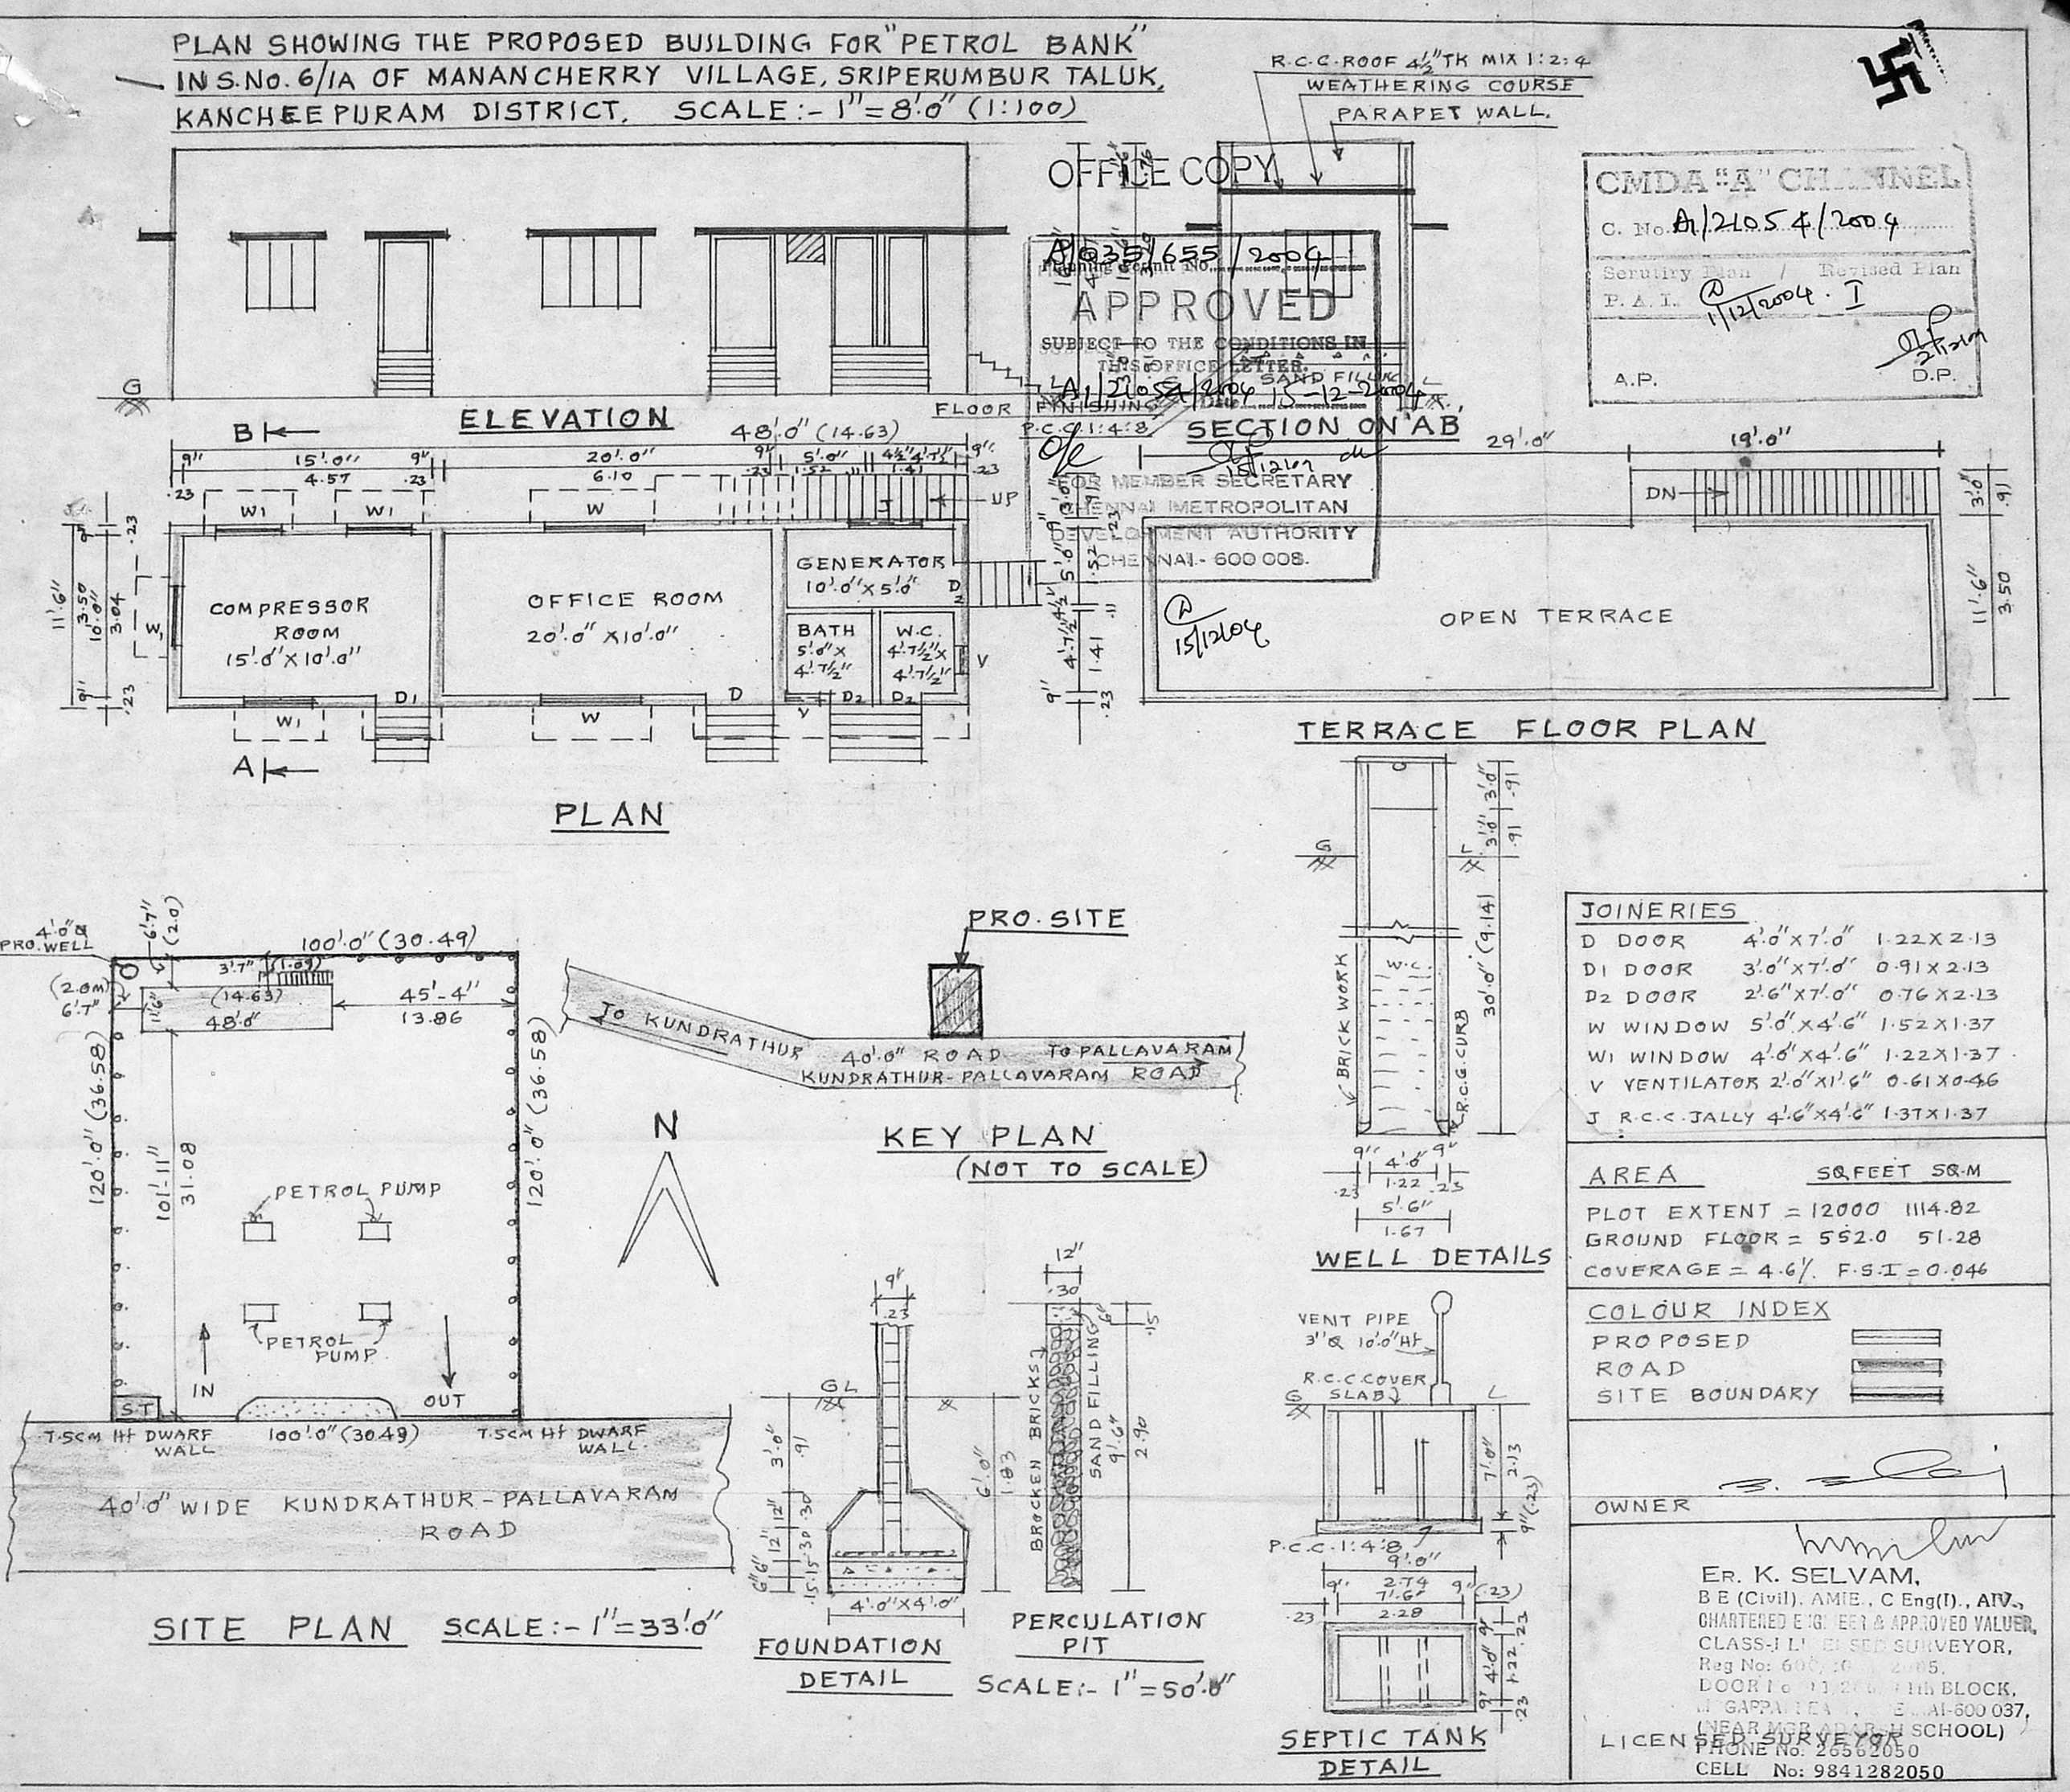

JOINERIES

D	DOOR	4'.0" X 7'.0"	1.22 X 2.13
D1	DOOR	3'.0" X 7'.0"	0.91 X 2.13
D2	DOOR	2'.6" X 7'.0"	0.76 X 2.13
W	WINDOW	5'.0" X 4'.6"	1.52 X 1.37
W1	WINDOW	4'.0" X 4'.6"	1.22 X 1.37
V	VENTILATOR	2'.0" X 1'.6"	0.61 X 0.46
J	R.C.C. JALLY	4'.6" X 4'.6"	1.37 X 1.37

AREA

	SQ FEET	SQ.M
PLOT EXTENT =	12000	1114.82
GROUND FLOOR =	552.0	51.28
COVERAGE = 4.6%	F.S.I = 0.046	

COLOUR INDEX

PROPOSED
ROAD
SITE BOUNDARY

OWNER

ER. K. SELVAM,
B E (Civil), AMIE., C Eng(I)., AIV.,
CHARTERED ENGINEER & APPROVED VALUER,
CLASS-I LICENSED SURVEYOR,
Reg No: 600/10 ... 2005,
DOOR No 01/2... 11th BLOCK,
MUGAPPAIR EAST, CHENNAI-600 037,
(NEAR MGR ADARSH SCHOOL)
PHONE No. 26562050
CELL No: 9841282050
LICENSED SURVEYOR