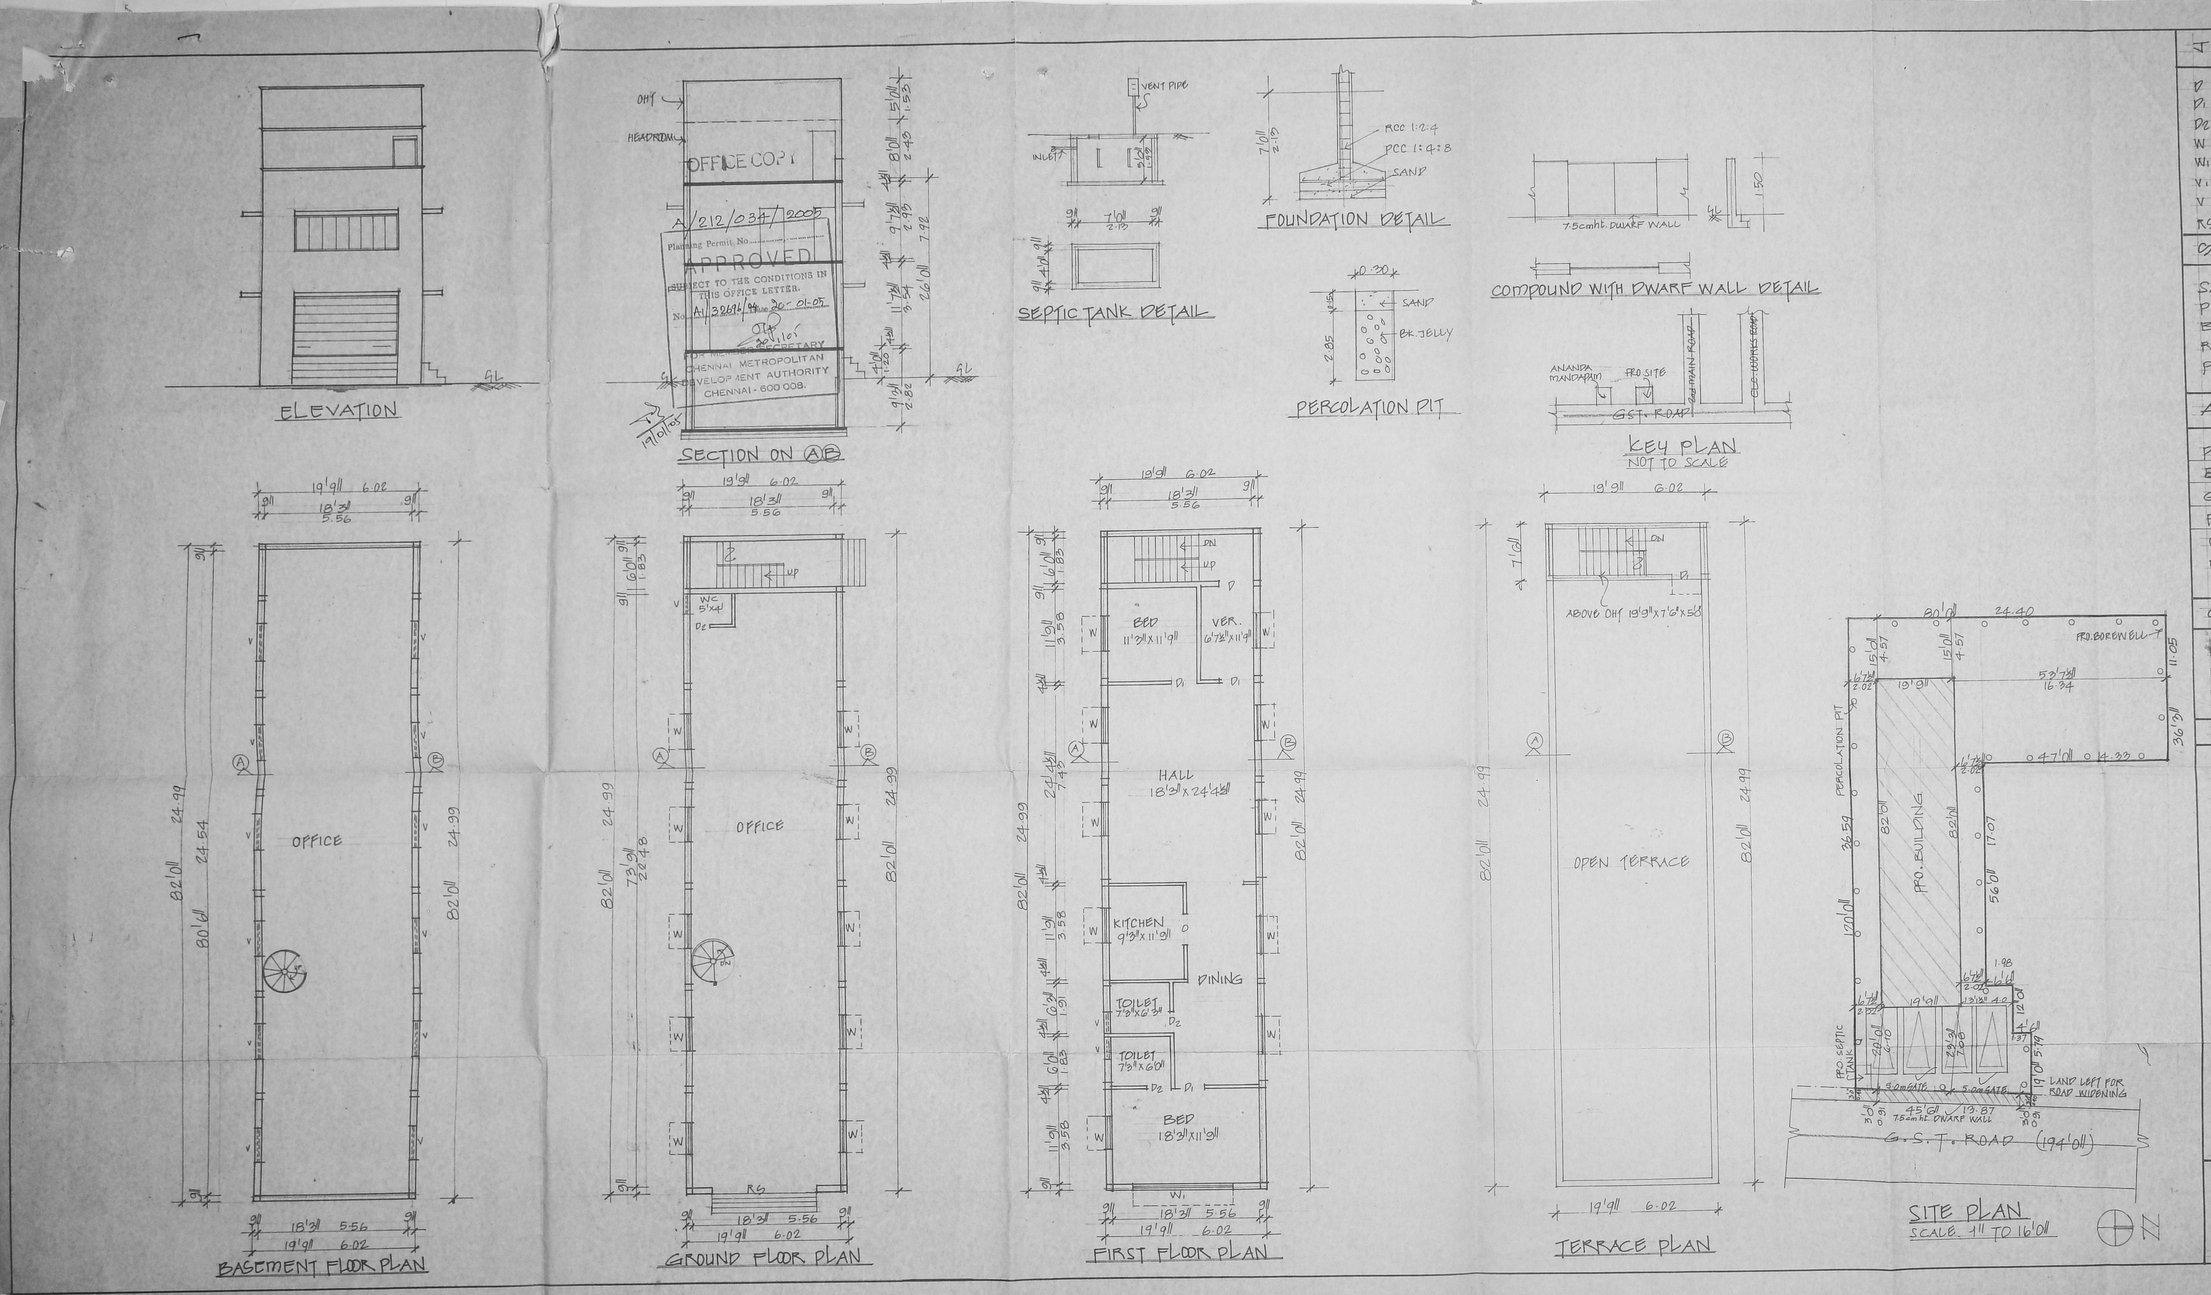

JOINERIES

D	DOOR	3'3" x 7'0"
D1	"	3'0" x 7'0"
D2	"	2'6" x 7'0"
W	WINDOW	4'0" x 4'0"
W1	"	9'0" x 4'0"
V1	VENTILATOR	4'0" x 3'0"
V	"	3'0" x 2'0"
RS.	ROLLING SHUTTER	9'0" x 7'0"

CMDA "A" CHANNEL
No. A1/32696/04
Scrutiny Pt. / P.A.I.
A.P.

SPECIFICATION

SAND FILLING IN FOUNDATION
PCC 1:4:8 IN FOUNDATION
BRICK WORK IN cm 1:5
RCC WORK IN 1:2:4 MIX
PLASTERING IN cm 1:4

AREA DETAIL

	sft	m2
PLOT AREA	5938	551.64
BASEMENT FLOOR	1620	150.50
GROUND FLOOR	1620	150.50
FIRST FLOOR	1620	150.50
COV: 27.28%		
FSI: 0.82		

COLOUR INDEX

ROADS
BOUNDARY
PROPOSAL

SCALE 1" TO 8'0"

PLAN SHOWING THE PRO. COMMERCIAL CUM RESIDENTIAL BUILDING IN S.No. 508/54B PLOT No. 72pt, GST. ROAD, ZAMIN PALLAVARAM VILLAGE, PALLAVAPURAM MUNICIPALITY, CHENNAI.

K. Kr

OWNER'S SIGNATURE

S. ATHIYAMAN
Class-I, Licensed Surveyor
Corporation of Chennai
3, Nathamuni Street, T. Nagar
Chennai - 17 Phone : 2815
Mobile 310384

ARCHITECT