ABBREVIATION	DETAILS	FEET
MD	MAIN DOOR	3'-3" x 7'-0"
D	PANEL DOOR	3'-0" x 7'-0"
DL	DO	2'-6" x 7'-0"
W	PANEL WINDOW	6'-0" x 4'-6"
W	DO	4'-0" x 4'-6"
WS	DO	3'-0" x 4'-6"
KW	KITCHEN WINDOW	5'-0" x 3'-6"
V	VENTILATOR	3'-0" x 2'-0"
G	GRILL GATE	3'-6" x 6'-6"
FW	FRENCH WINDOW	6'-0" x 6'-6"

AREA DETAILS	SQFT	SQM
PLOT EXTENT AS PER PATTA AND SITE	2411.20	224.00
AS PER DOCUMENT	2409.00	223.80
STILT FLOOR AREA	490.75	45.60
G. FLOOR AREA	835.25	77.60
F. FLOOR AREA	1533.00	142.42
S. FLOOR AREA (PART)	562.25	52.25
HEAD ROOM AREA	98.00	9.10
TOTAL AREA	3519.25	[illegible]
PLOT COVERAGE	63.64 %	
F.S.I	1.22	

COLOUR INDEX:

PROPOSED

ROAD

BOUNDARY

OWNER SIGNATURE

A. RAMESH KUMAR, L.C.D.,
Licensed Surveyor Class-II No. 921
Corporation of Chennai
No: 7/461, 177 th Street,
7th Block, Phase-II, Kodungaiyur-91
Cell No: 9841042961

LICENSED SURVEYOR

REF: PREVIOUS DEMOLITION PLAN SANCTIONED IN DC/DA/ /2005 DT

PLAN SHOWING THE PROPOSED RESIDENTIAL BUILDING AT PLOT NO: 18, OLD DOOR NO: 18, NEW DOOR NO: 6, TEACHERS COLONY, (VENKATAMUDALI STREET), ROYAPETTAH, CHENNAI-14. IN R.S. NO: 1097/20, BLOCK NO: 23 - OF MYLAPORE VILLAGE, DIVISION NO: ZONE - 06 UNIT

திருத்திய வரைபடம் RP-II
நாள் 28.3.06

திட்ட வரைபட அனுமதி எண்
A/1939/237/2006
ஒப்பளிக்கப்பட்டது
இவ்வலுவலகக் கடிதம் A1/30481/2005
நாள் 6-2006 ல் குறிப்பிடப்பட்டுள்ள
வளர்ப்பாளர்களுக்கு உட்பட்டது
உறுப்பினர் செயலாக்கம்
சென்னைப் பெருநகர் வளர்ச்சிக் குழுமம்
சென்னை 600 008

A1/30481/05
ஆவியாளர்
கூர்ந்தாய்வு
31.3.06
உ.தி.அ.

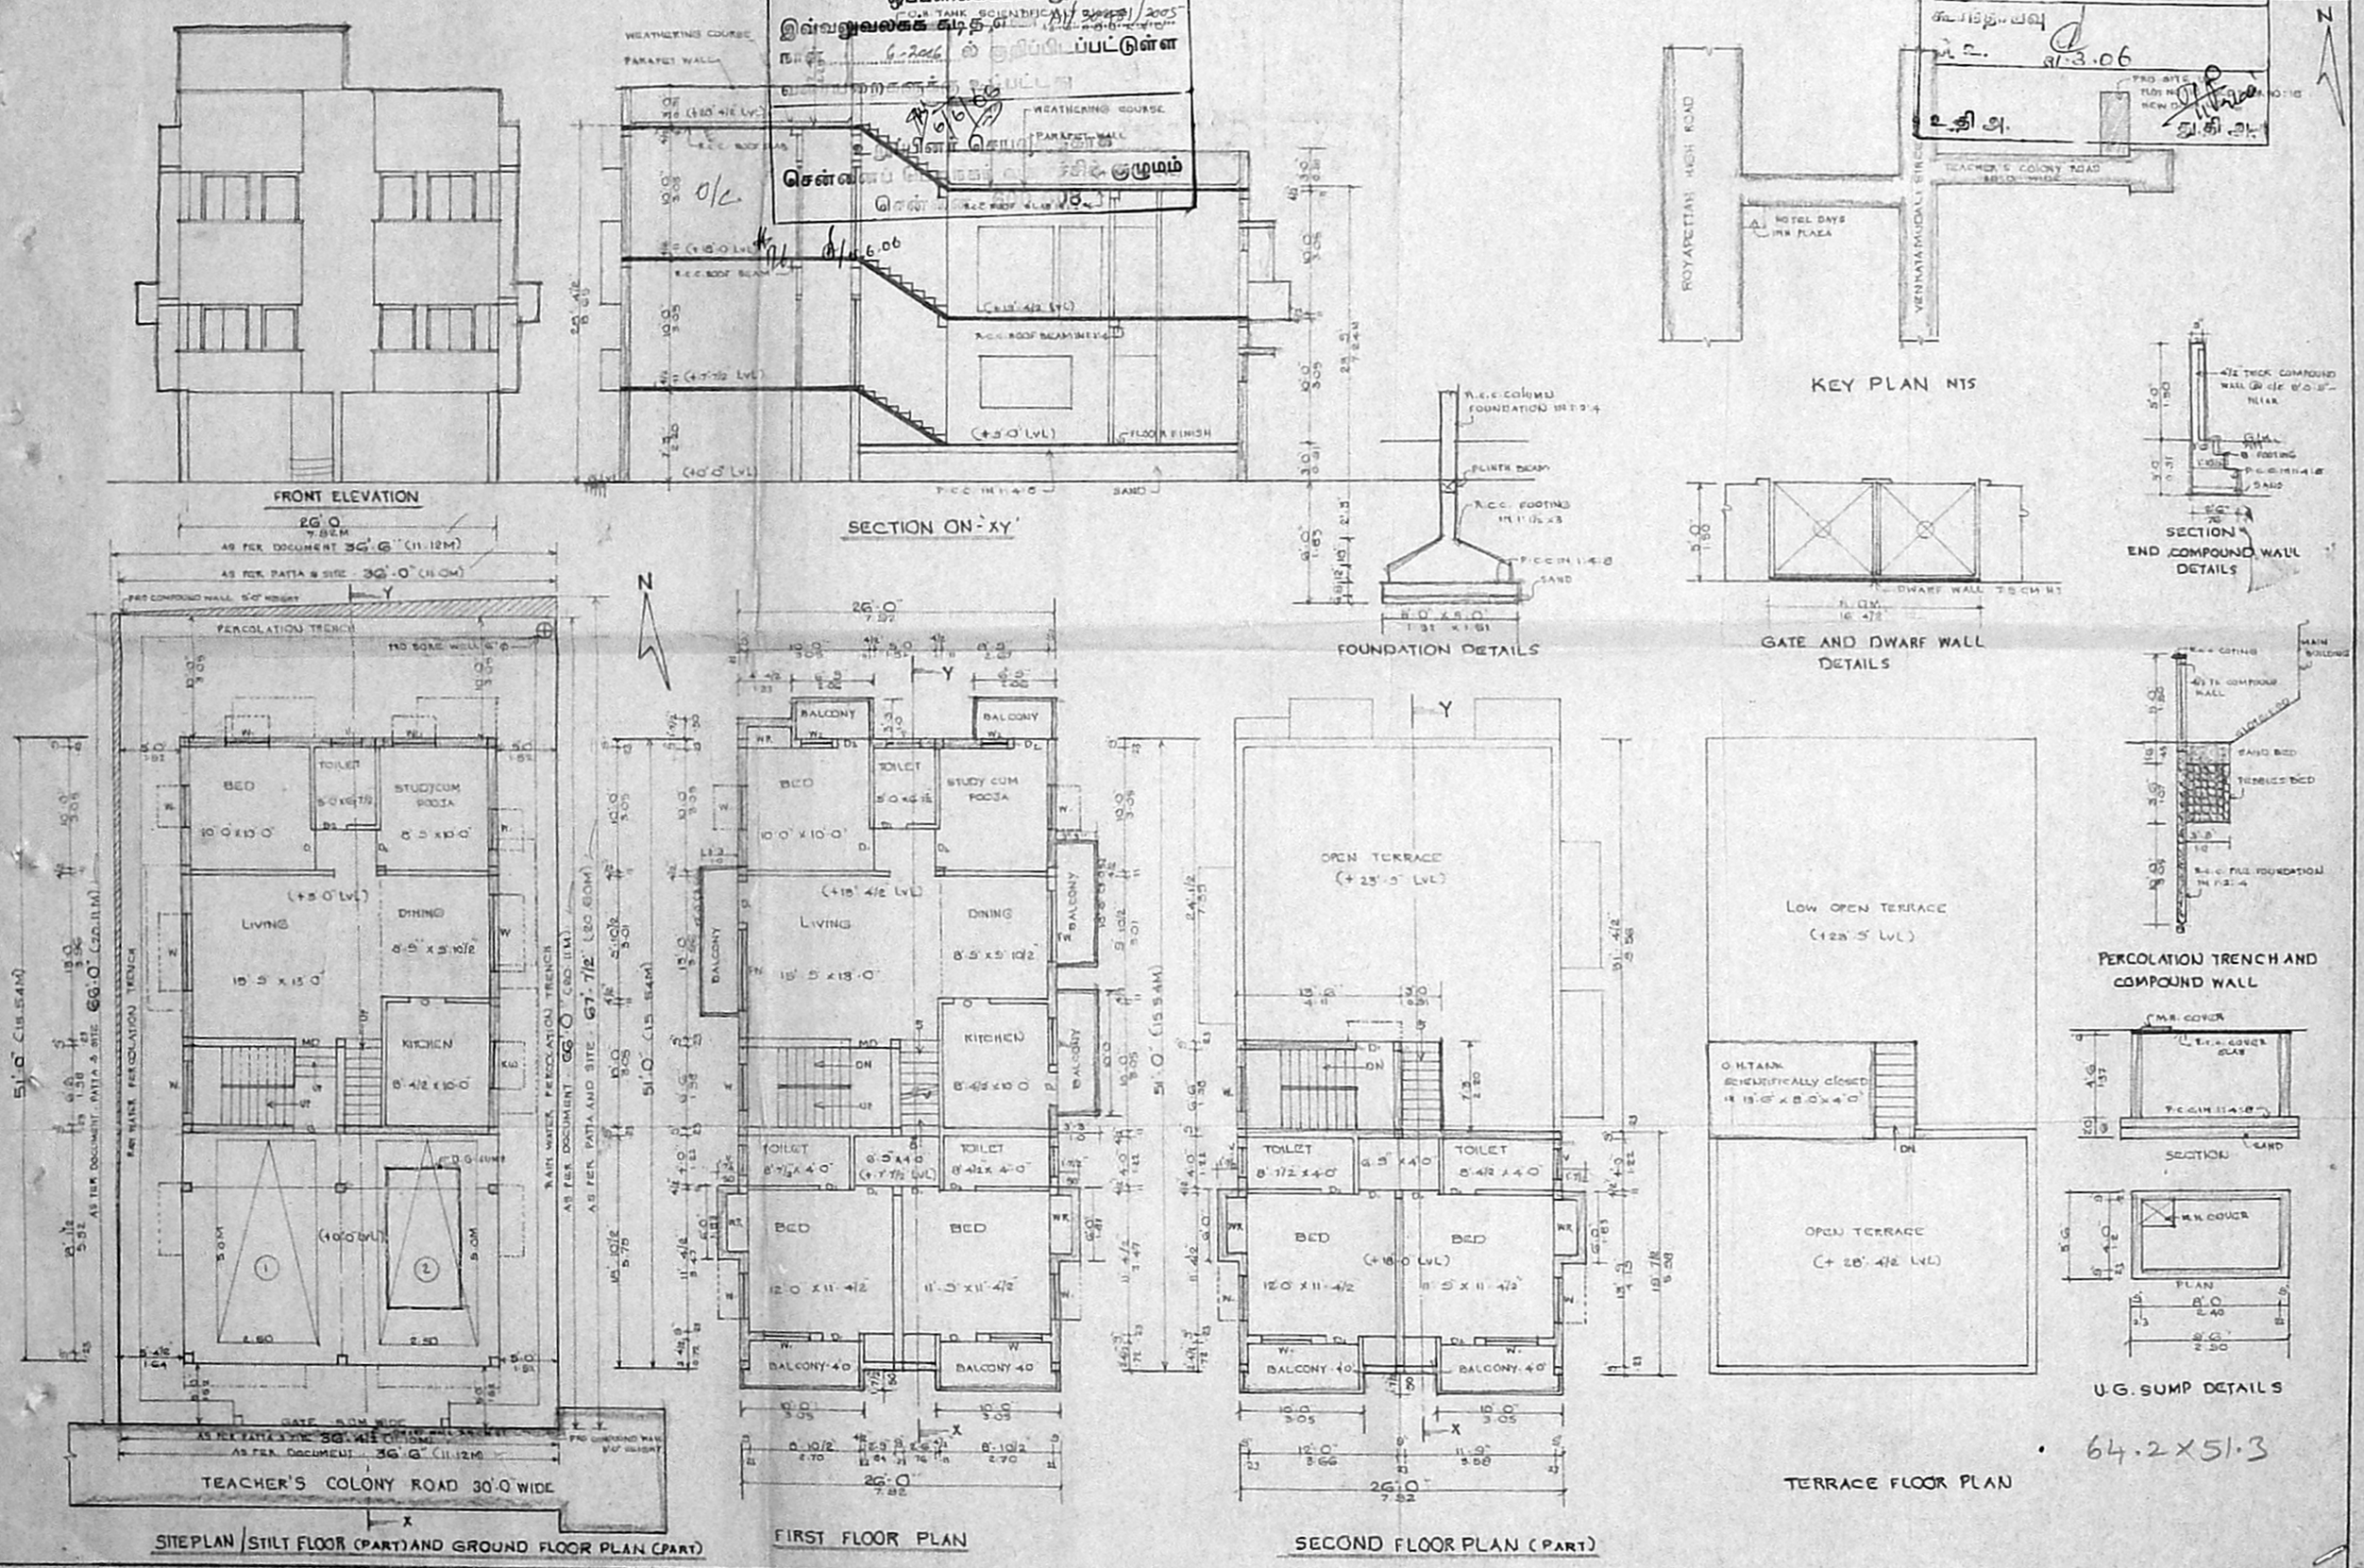

64.2 X 51.3