
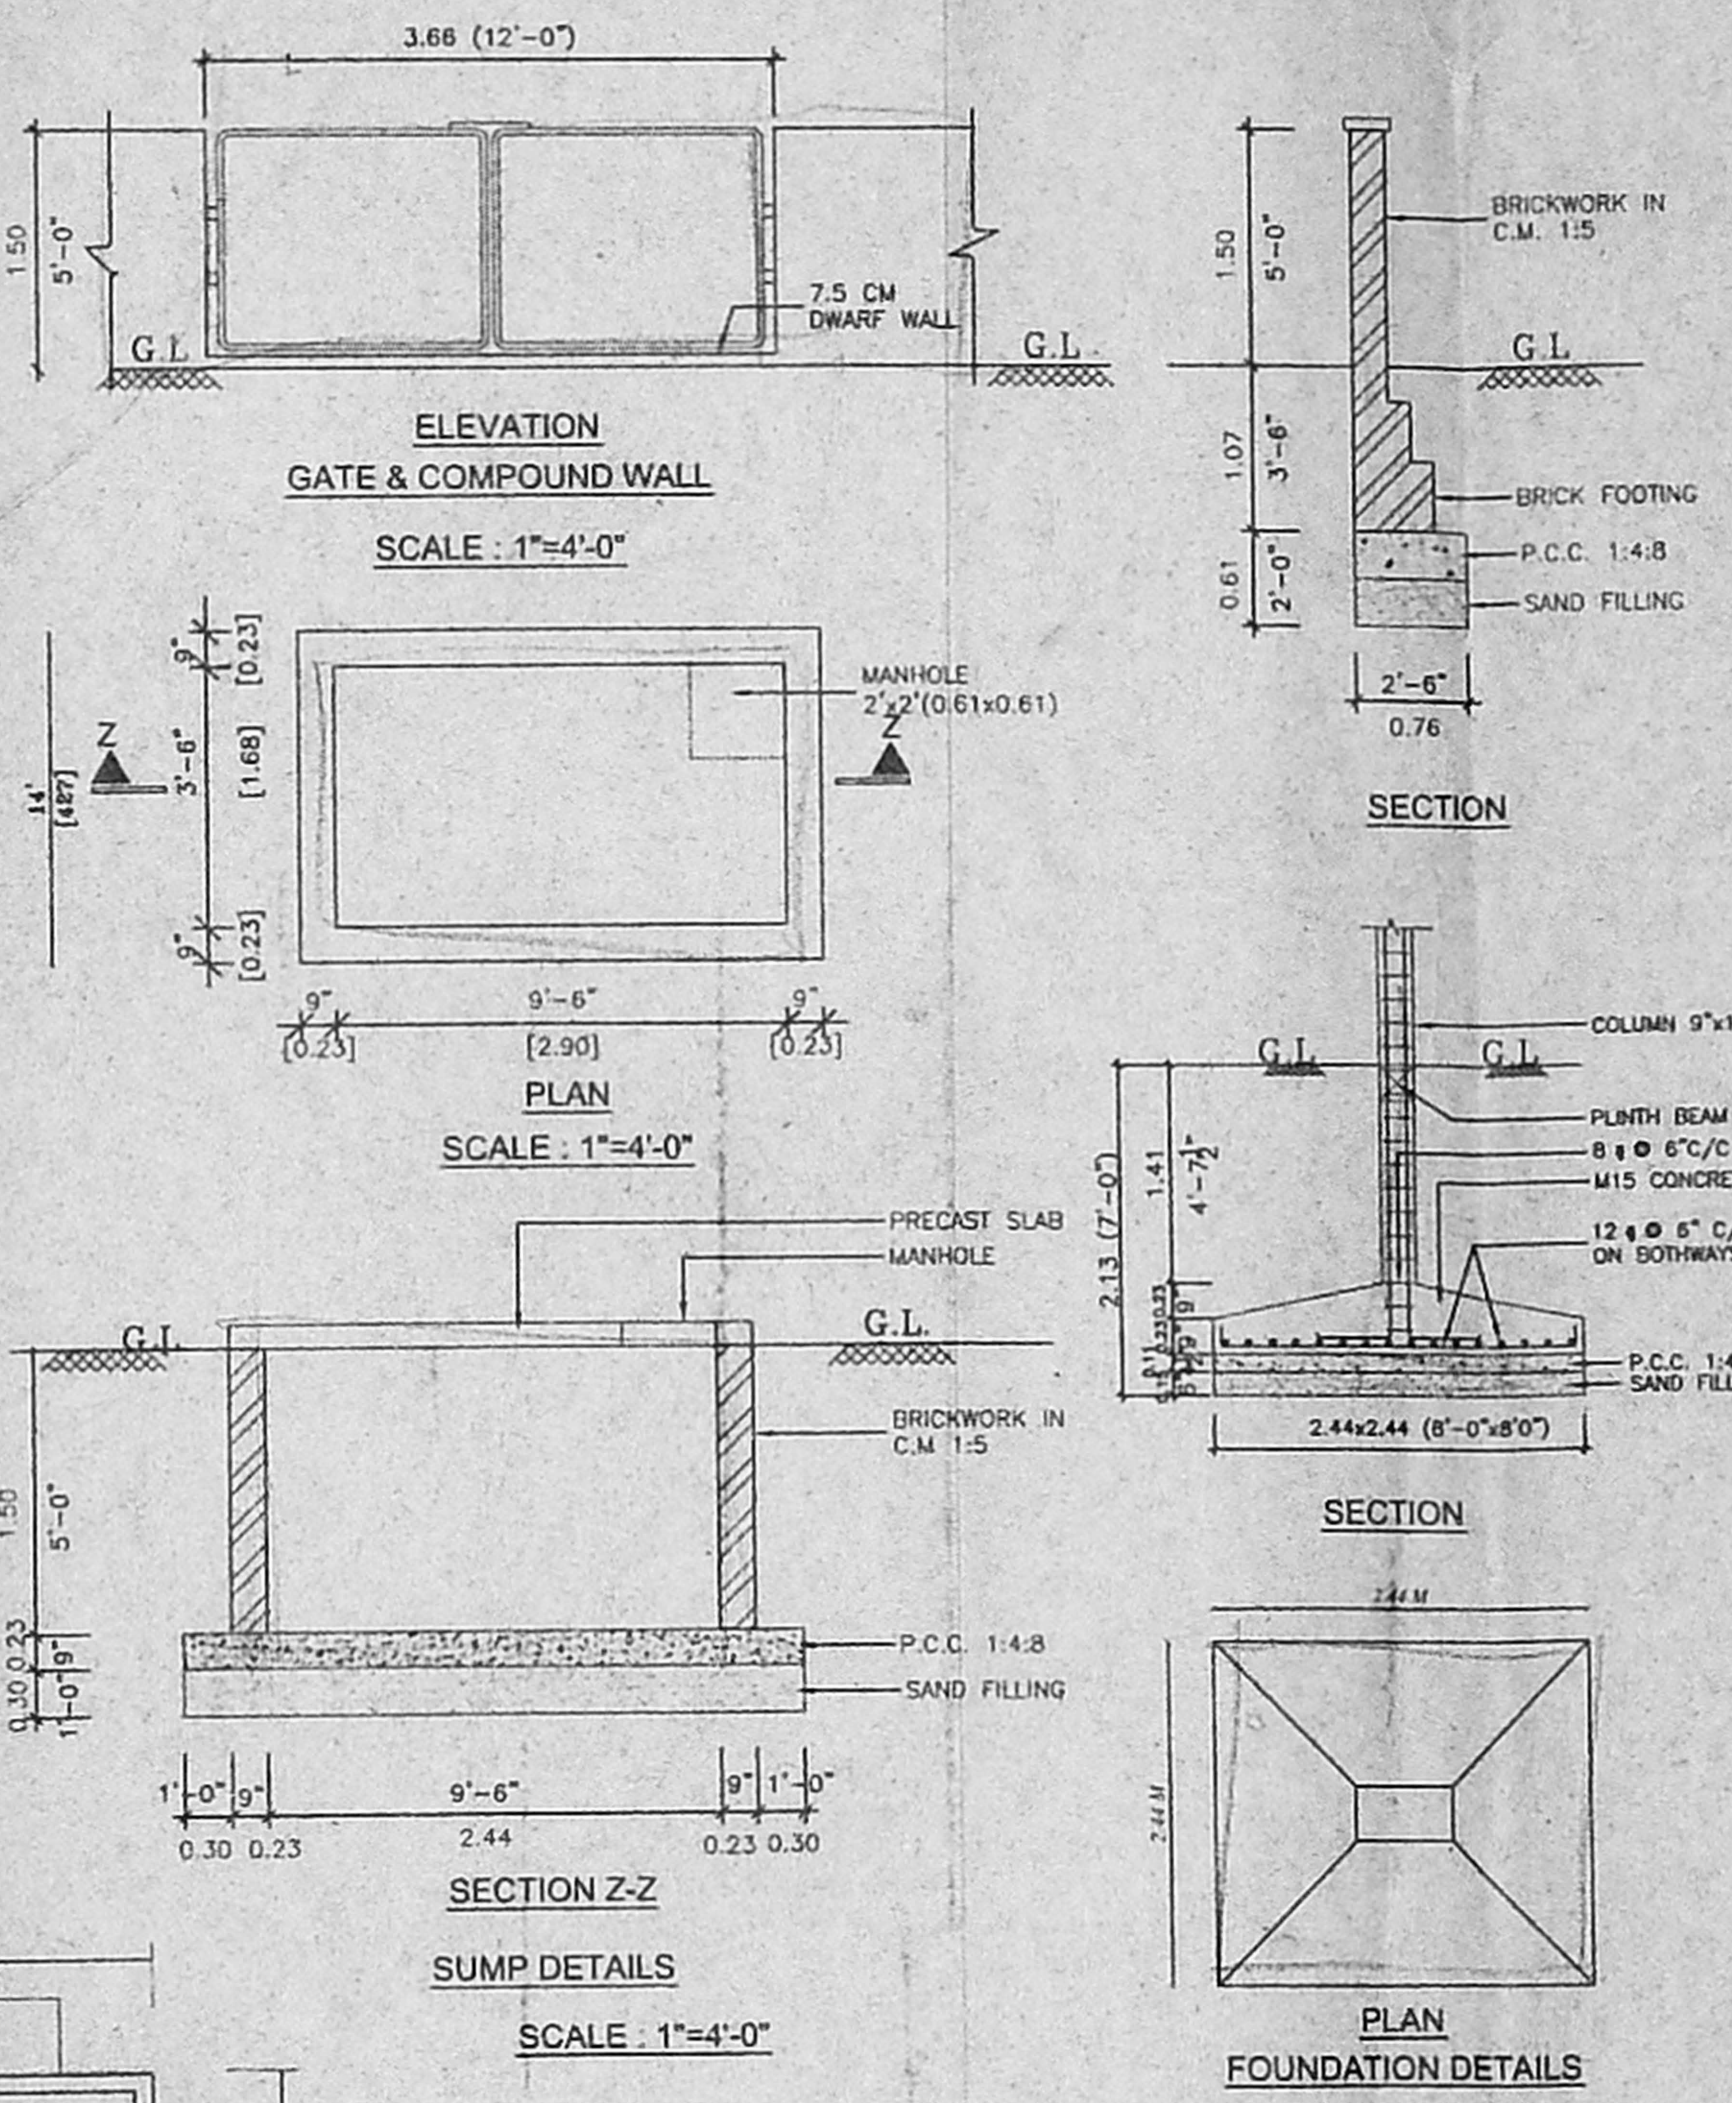


அலுவலகப் படி

திட்ட வரைபட அனுமதி எண்: PLSR No. 1353 / 2024
ஒப்பளிக்கப்பட்டது
 இவ்வலுவலகக் கட்டிட எண்: 288753
 தளம்: 27-2026ல் குறிப்பிடப்பட்டிருக்கின்ற வரைபடங்களுக்கு உட்பட்டது.
 திரு. சி. சி. சிவசுப்பிரமணியன்
 சென்னை 600 003

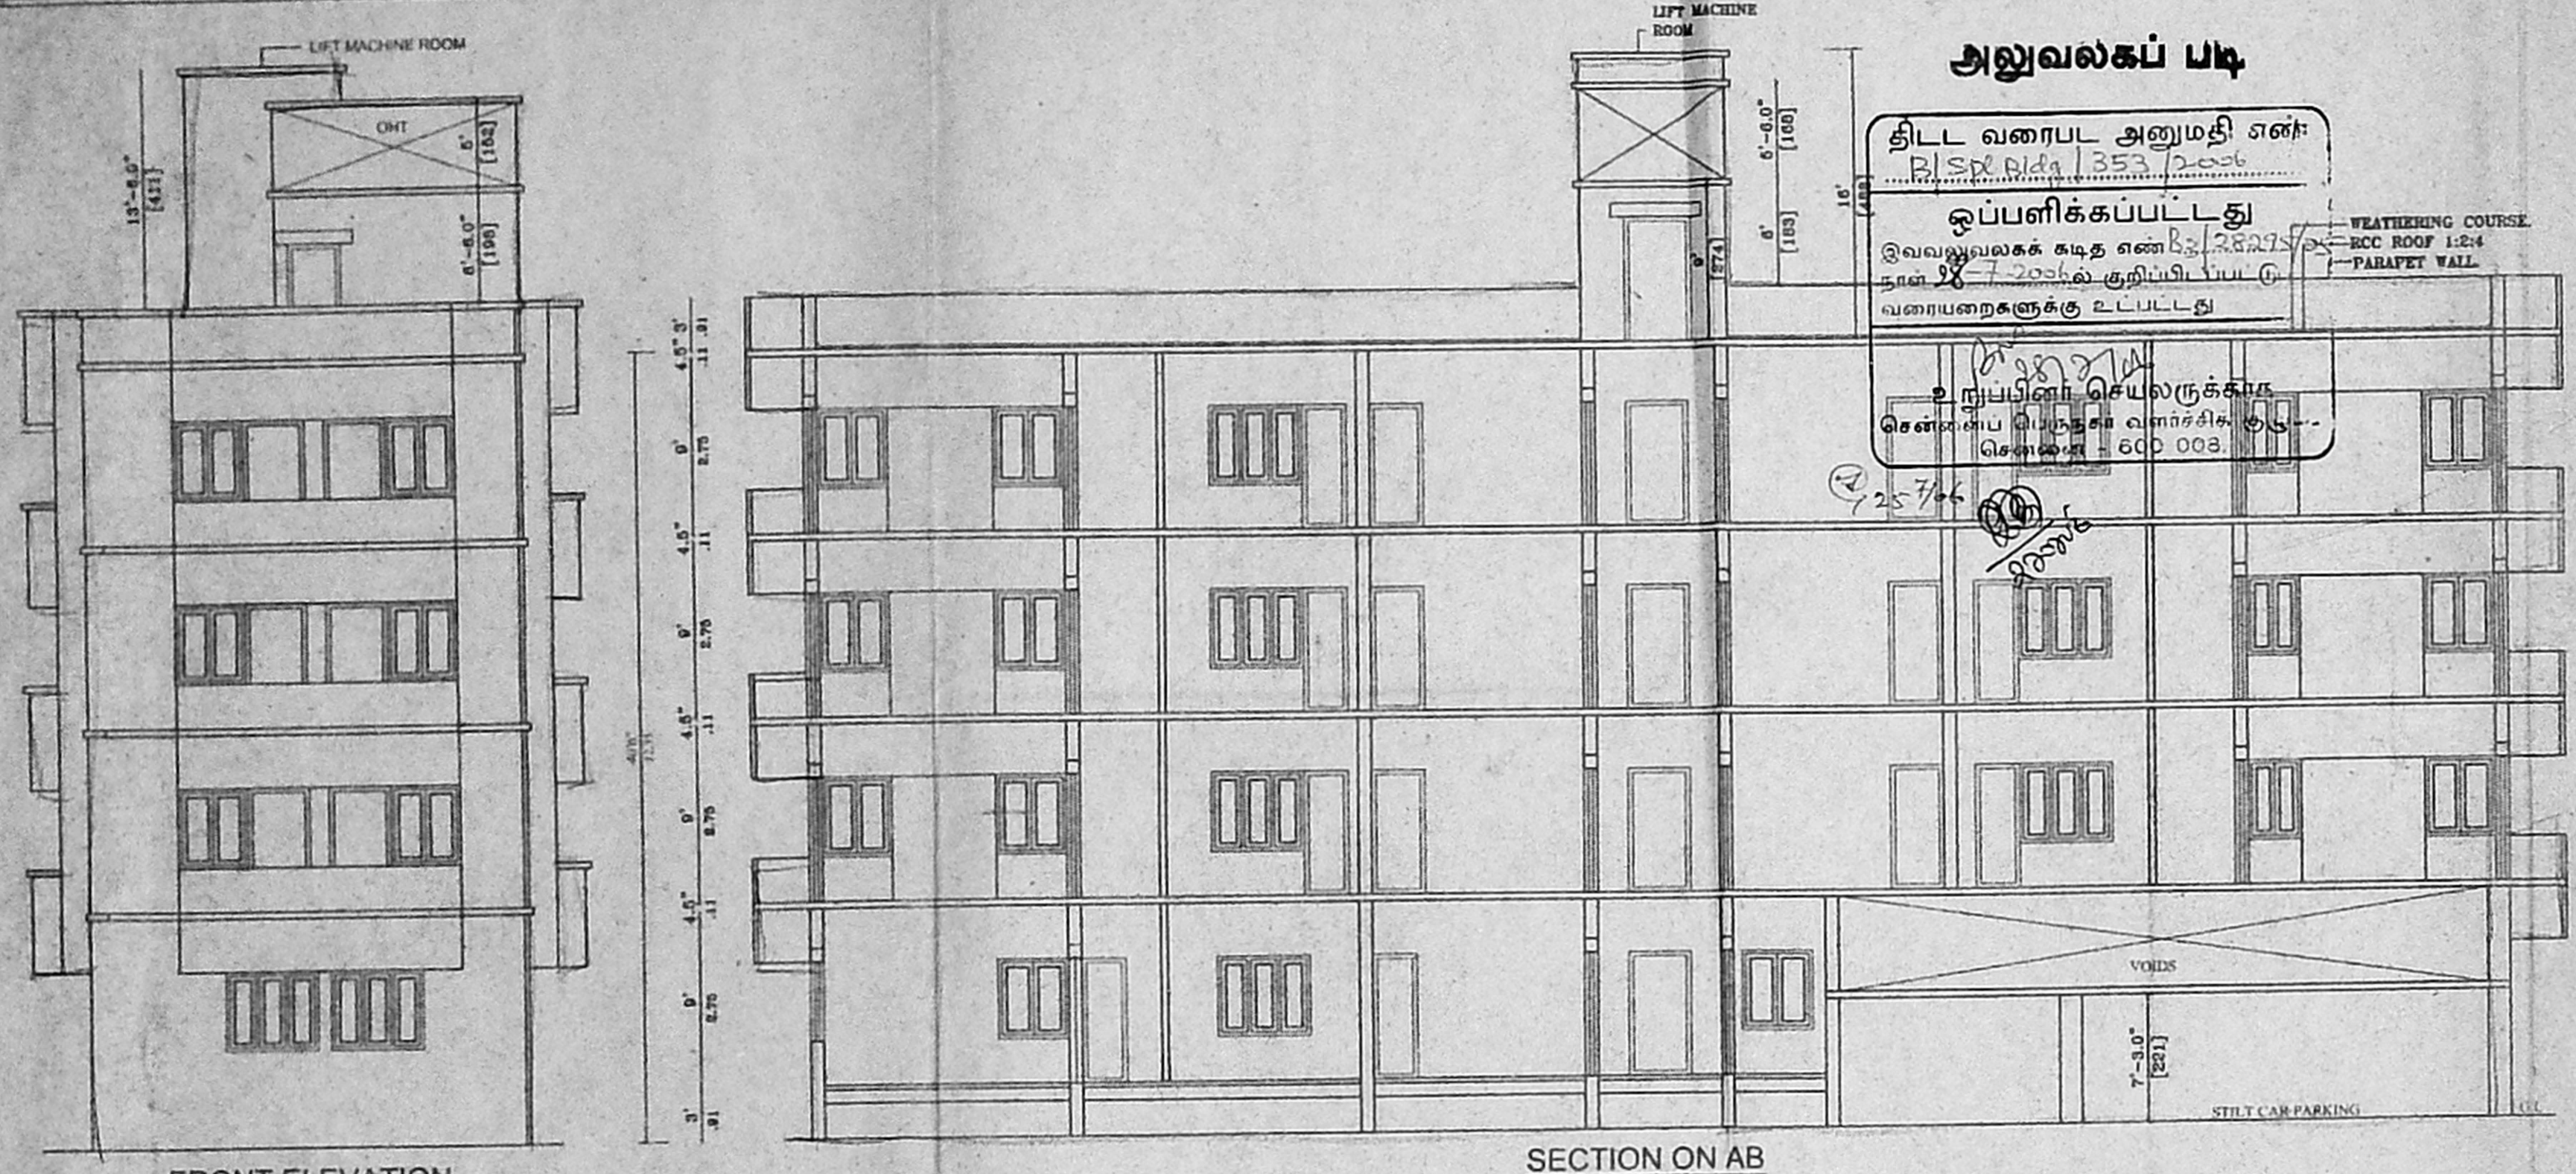

PLAN SHOWING THE PROPOSED RESIDENTIAL BUILDING AT 88X69.5
 DOOR NO. NEW NO.28 OLD NO.21,
 10 TH STREET, 'M' BLOCK ANNA NAGAR,
 IN T.S. NO19/38, BLOCK NO 12
 PURASAWALKAM-PERAMBUR TALUK,
 AYANAVARAM VILLAGE, CHENNAI.
 CORPORATION DIVISION NO. 67
 OF ZONE -05 CHENNAI -600 040

SCALE: 1"=8'-0" & 1:100
 ALL DIMENSIONS ARE FEET & INCHES AND METRIC

SPECIFICATIONS
 ALL BRICKWORK IN CEMENT MORTAR 1:5
 FOUNDATION AND BASEMENT P.C.C. M25
 FOUNDATION AND BASEMENT FILLED WITH RIVER SAND
 ROOF SLAB, LINTEL, SUNSHADE, etc. M25
 MAIN DOOR TEAKWOOD AND OTHERS MALASIAN SAL
 WALL PLASTERING WITH CEMENT MORTAR 1:3 & PAINTED WITH CEMENT PAINT
 WOOD WORK FINISHED WITH ENAMEL PAINT
 PRESSED TILES LAID OVER WEATHERING COURSE IN CEMENT MORTAR 1:3
 PROVIDE 400 CPD CAPACITY OF SOLAR WATER HEATING SYSTEM.

AREA DETAILS

	SQ.FT	SQ.M.
PLOT AREA	6453.96	599.81
GROUND FLOOR AREA	2399.56	223.01
FIRST FLOOR AREA	2685.11	249.55
SECOND FLOOR AREA	2685.11	249.55
THIRD FLOOR AREA	2685.11	249.55
NON F.S.I AREA	1118.75	103.97
TOTAL FLOOR AREA	10454.89	971.66
PLOT COVERAGE F.S.I.	42%	1.45

JOINERY DETAILS





TYPE	DESCRIPTION	DIMENSIONS IN	
		FEET & INCHES	METRIC
M/D	MAIN DOOR	3'-6" x 7'-0"	1.07 x 2.13
D1	FLUSH DOOR	3'-0" x 7'-0"	0.90 x 2.13
D2	FLUSH DOOR	2'-6" x 7'-0"	0.76 x 2.13
D3	FLUSH DOOR	2'-6" x 7'-0"	0.76 x 2.13
W	WINDOW	7'-9" x 5'-0"	2.34 x 1.52
W1	WINDOW	5'-0" x 5'-0"	1.52 x 1.52
W2	WINDOW	4'-0" x 5'-0"	1.20 x 1.52
W3	WINDOW	2'-0" x 6'-6"	0.61 x 2.00
V	VENTILATOR	3'-0" x 2'-0"	0.90 x 0.61

COLOUR INDEX

[Symbol]	PROPOSED
[Symbol]	ROAD
[Symbol]	BOUNDARY

OWNER
 P. Somya

LICENSED SURVEYOR
 ER. K. SIVAN,
 BE (CIVIL), AME, CE (SD), FIV
 CHARTERED ENGINEER & APPROVED VALUER,
 CLASS I LICENSED SURVEYOR,
 Reg. No: 600/2003-2006,
 DOOR No: 11/206 11th BLOCK
 MOGAPPAR EAST, CHENNAI-600 037,
 (NEAR MGR ADMESH SCHOOL)
 PHONE No: 25362090 5525-0500
 *FLL No: 5841282050

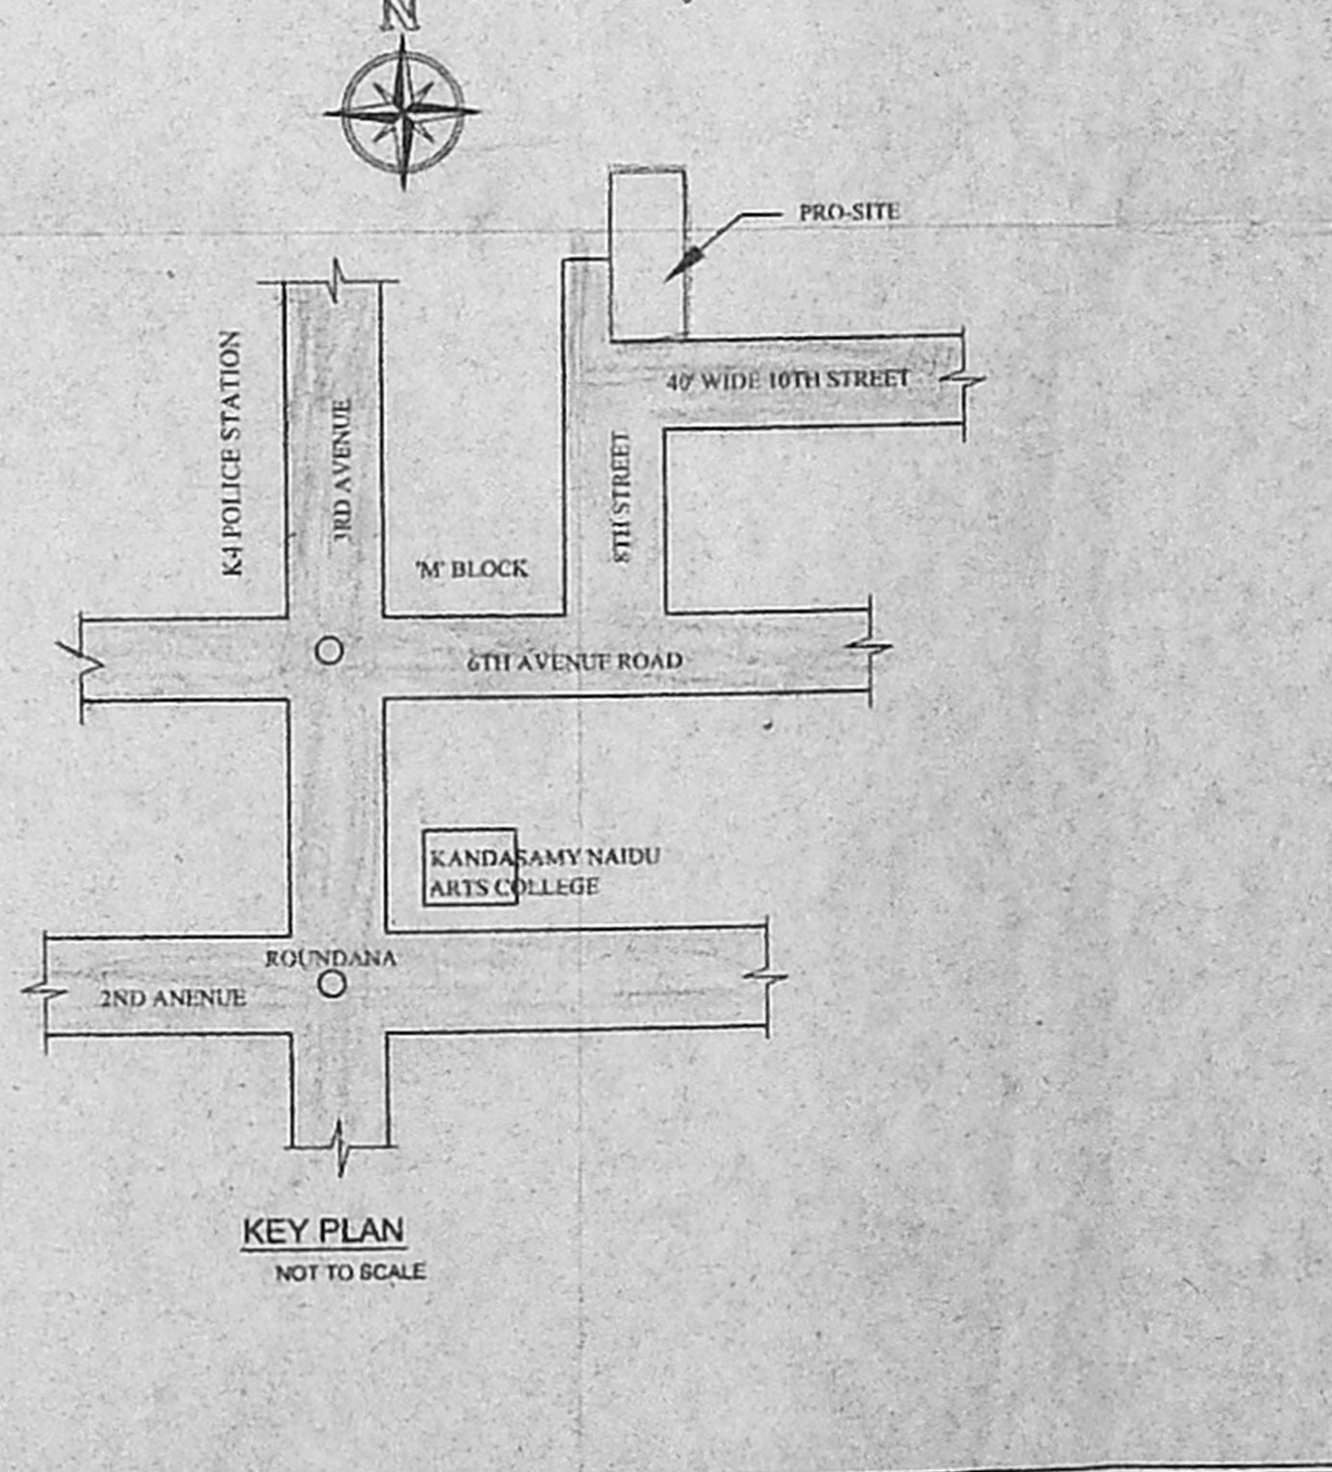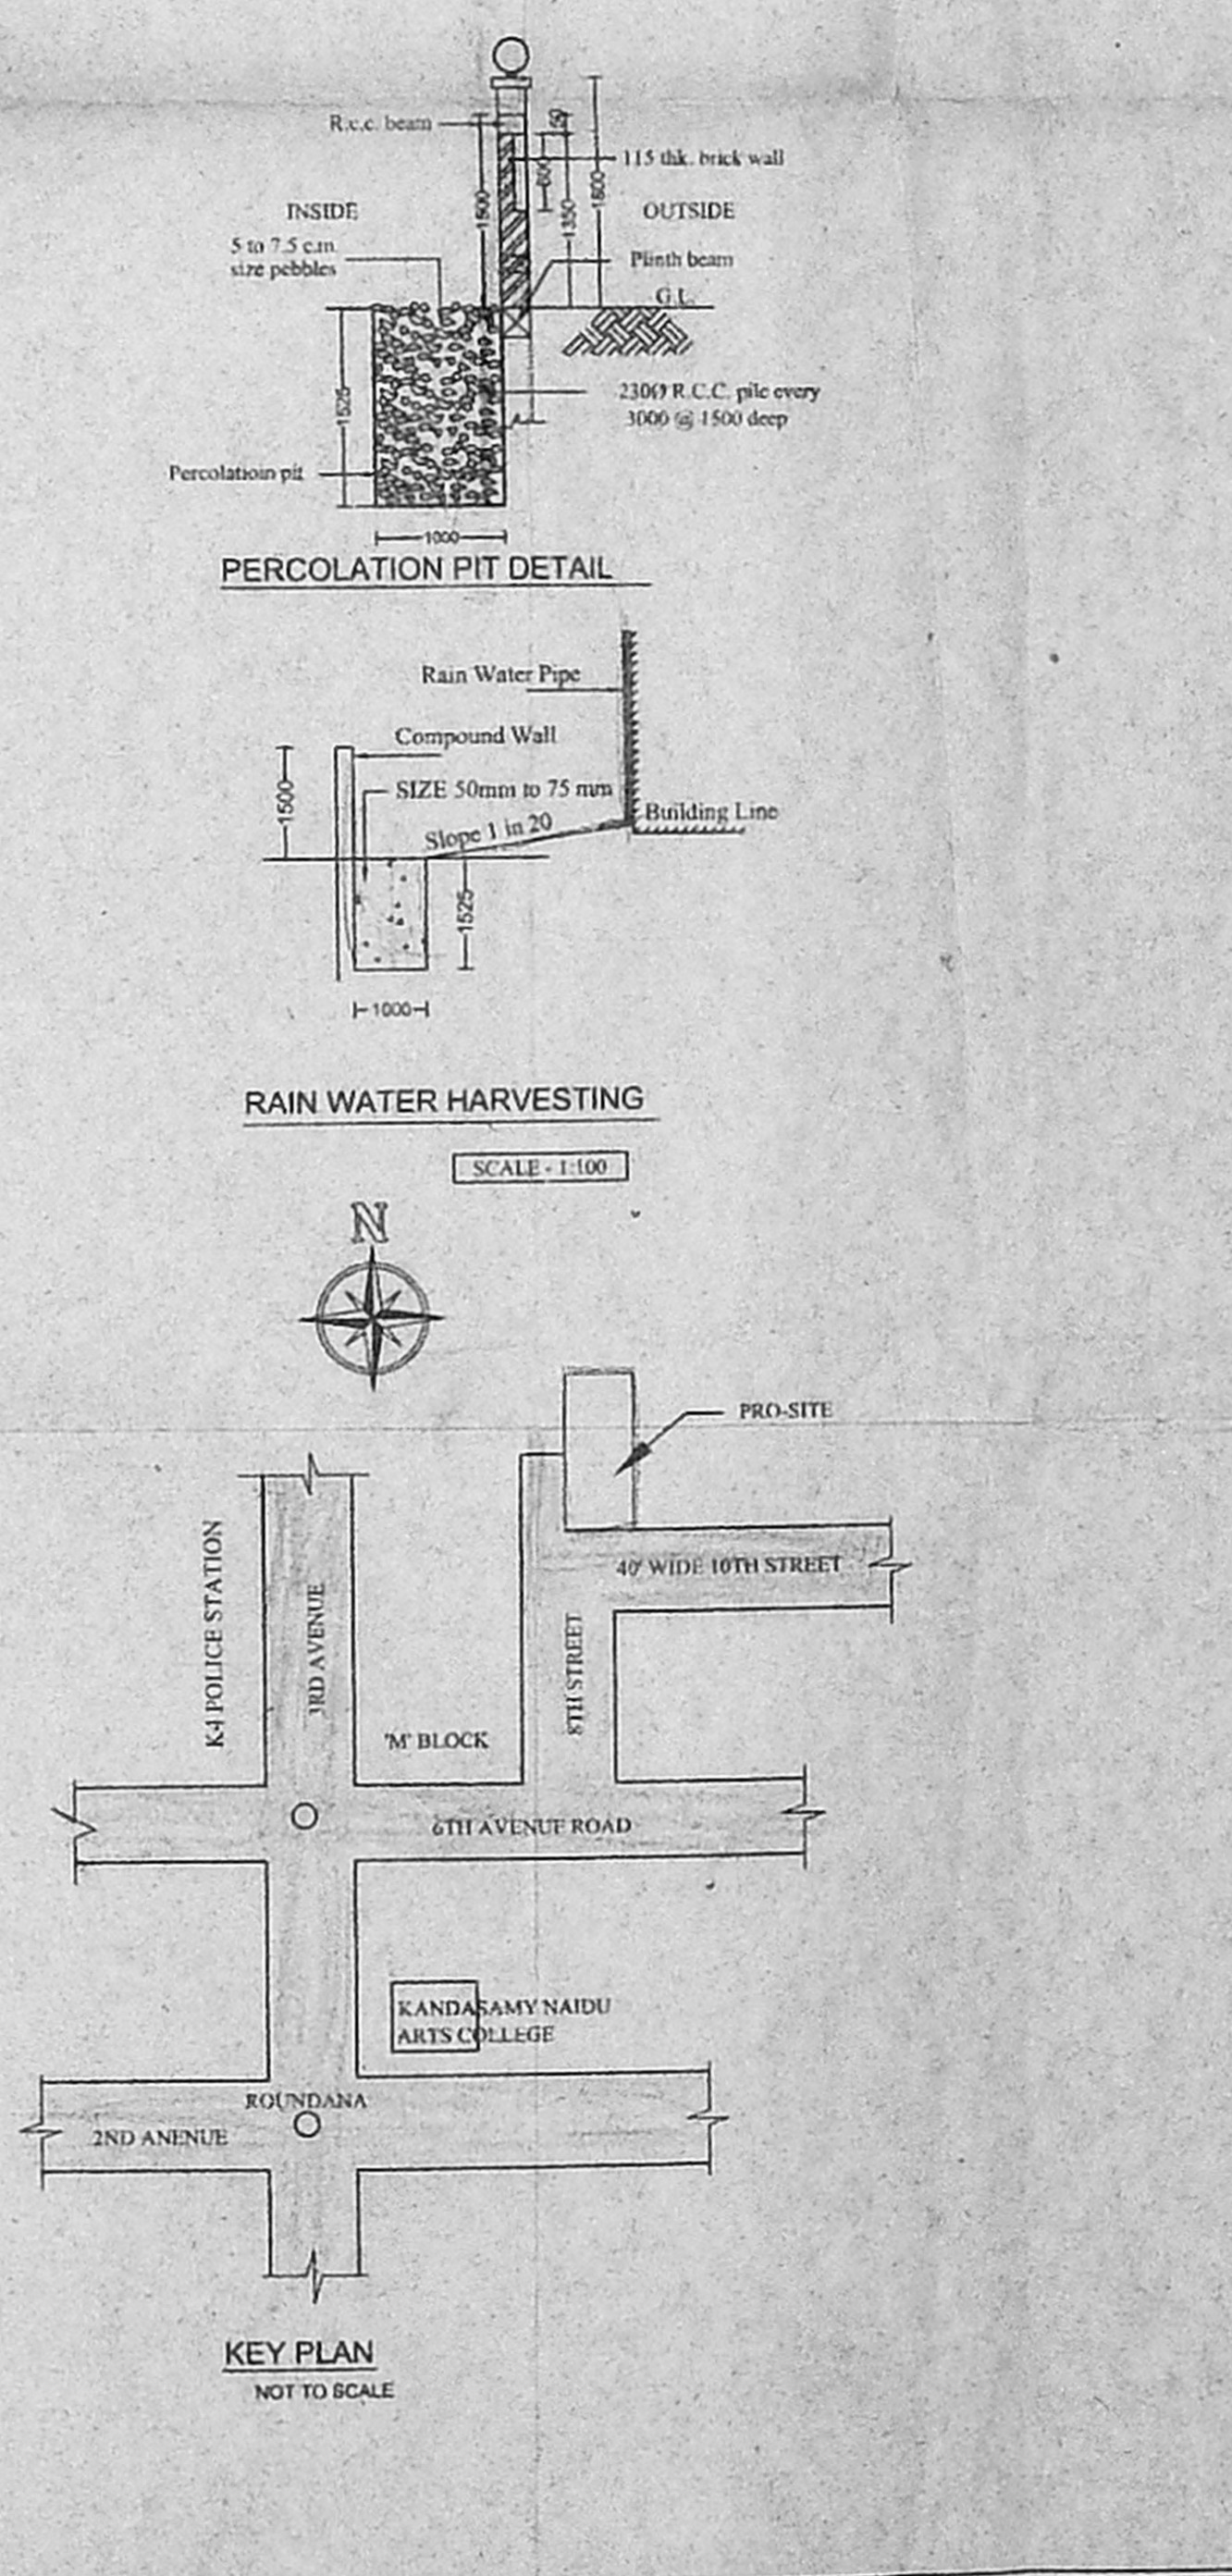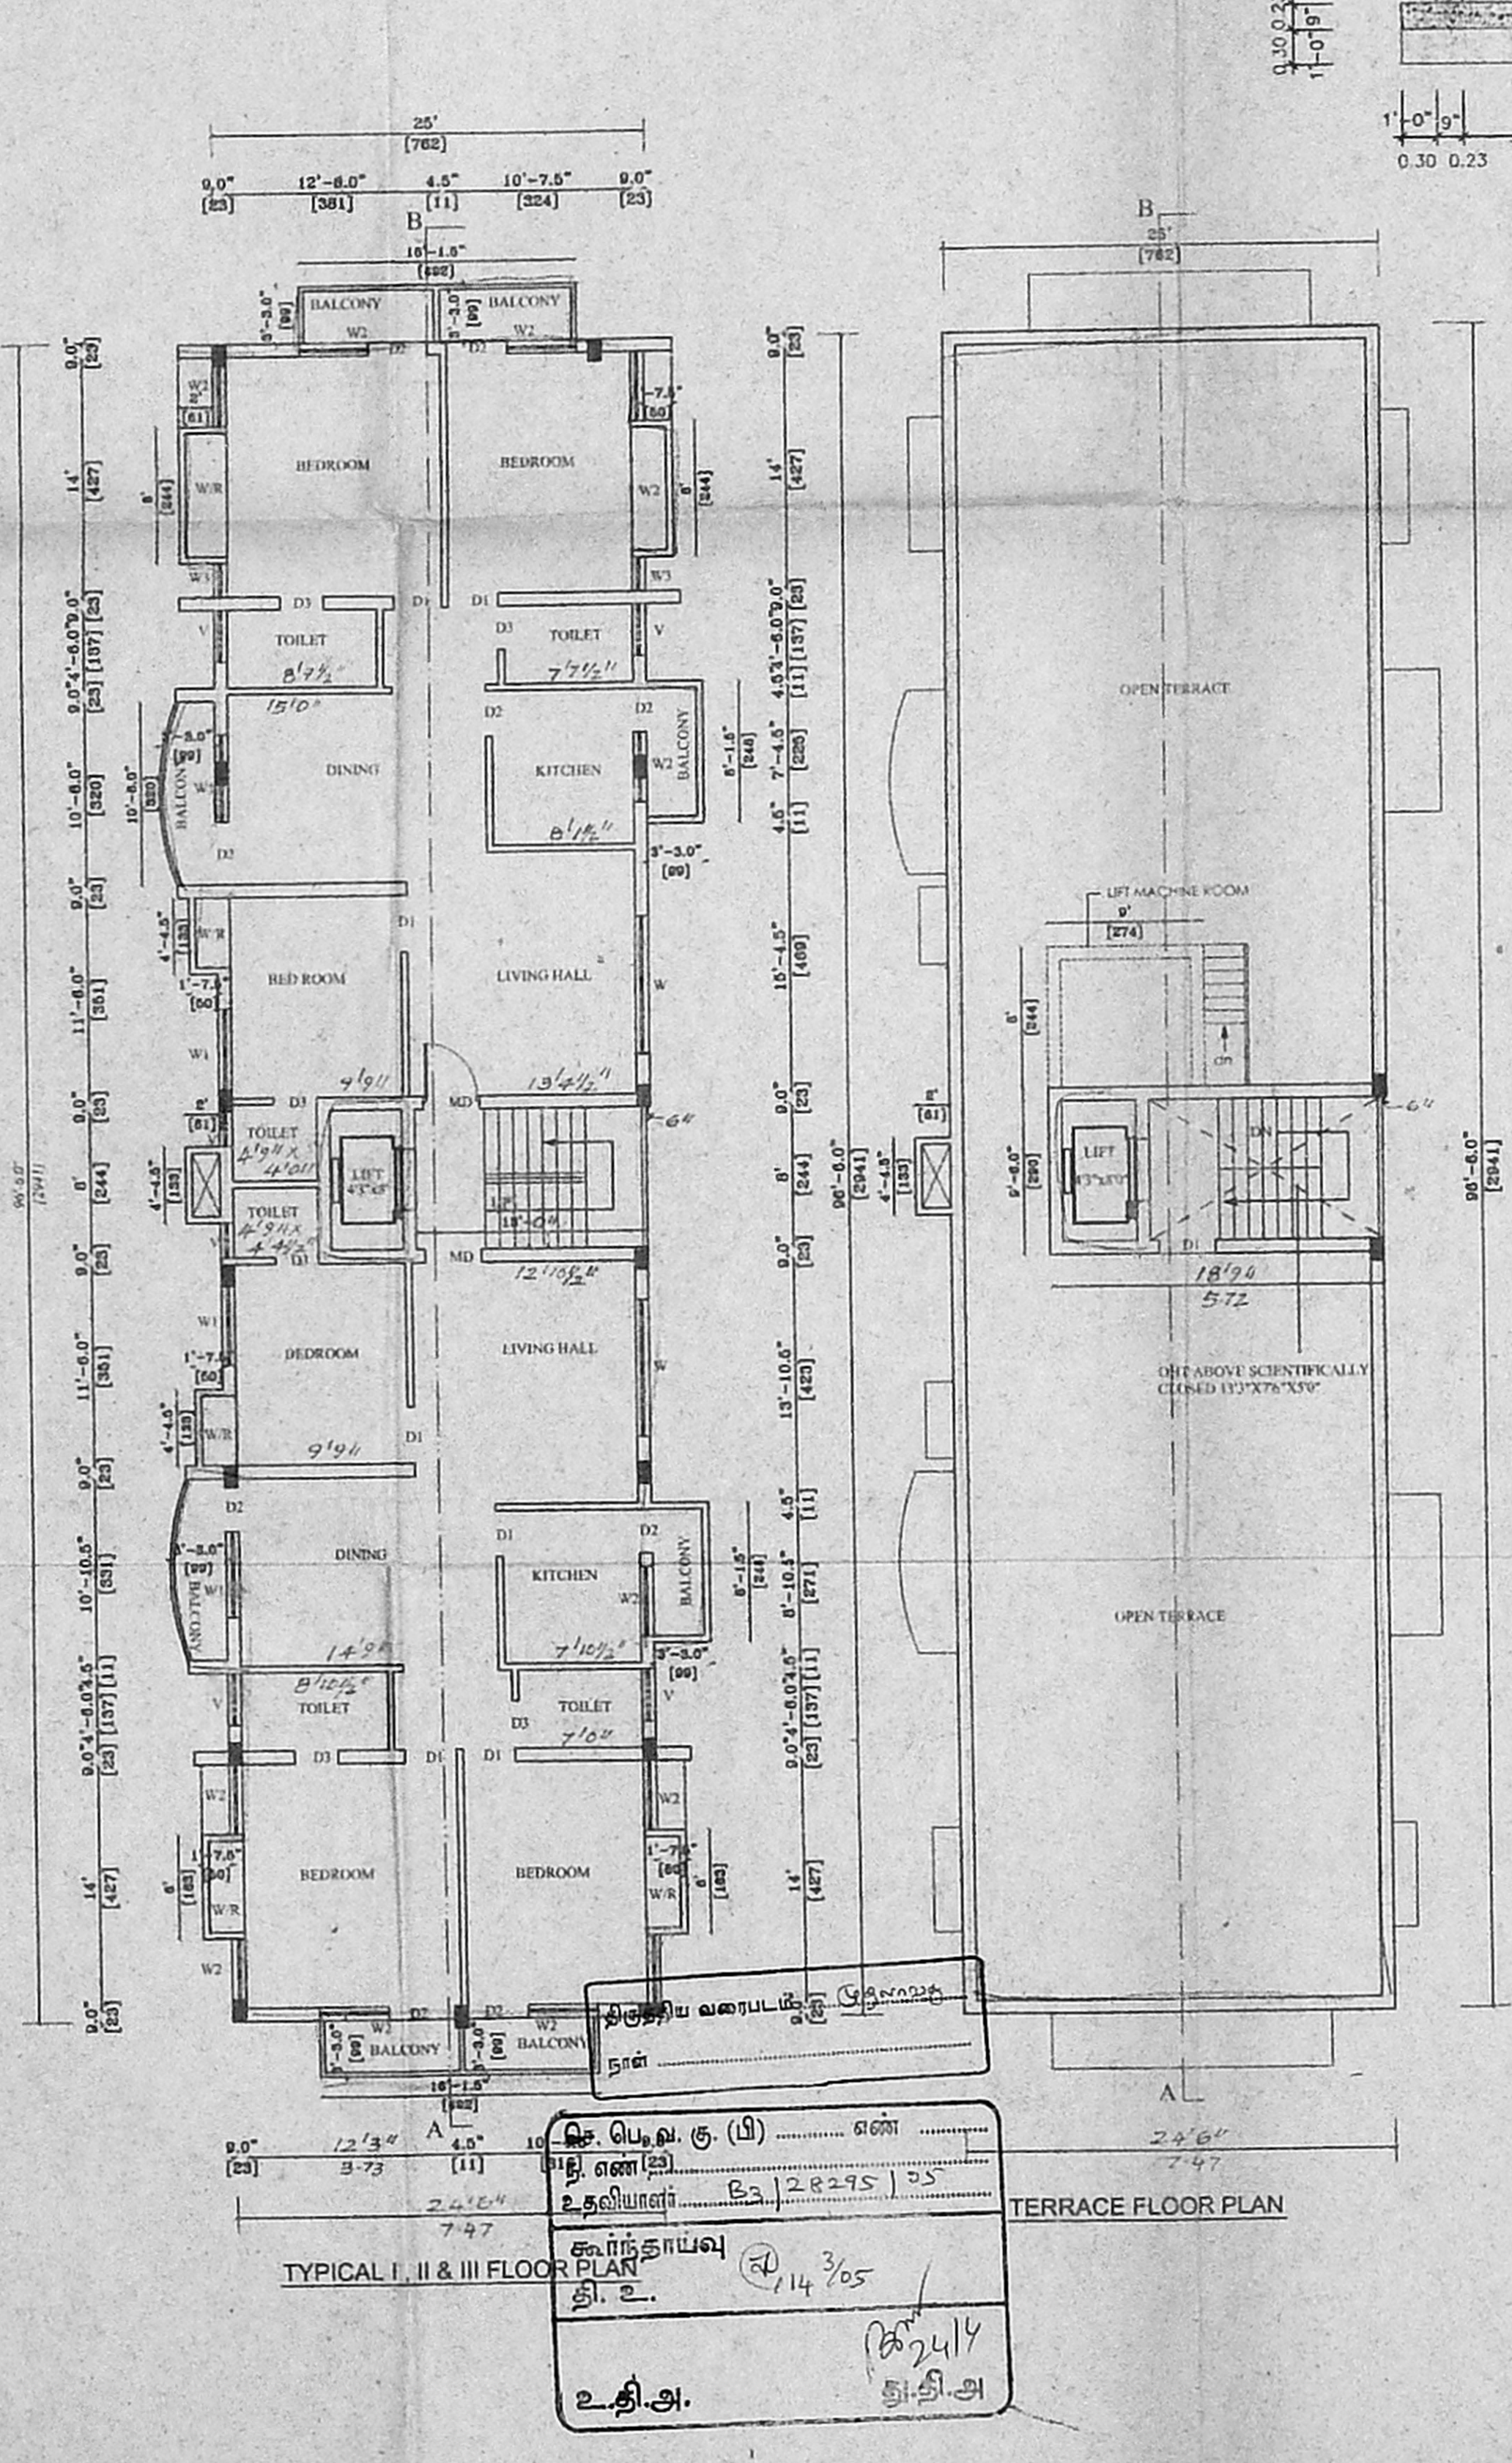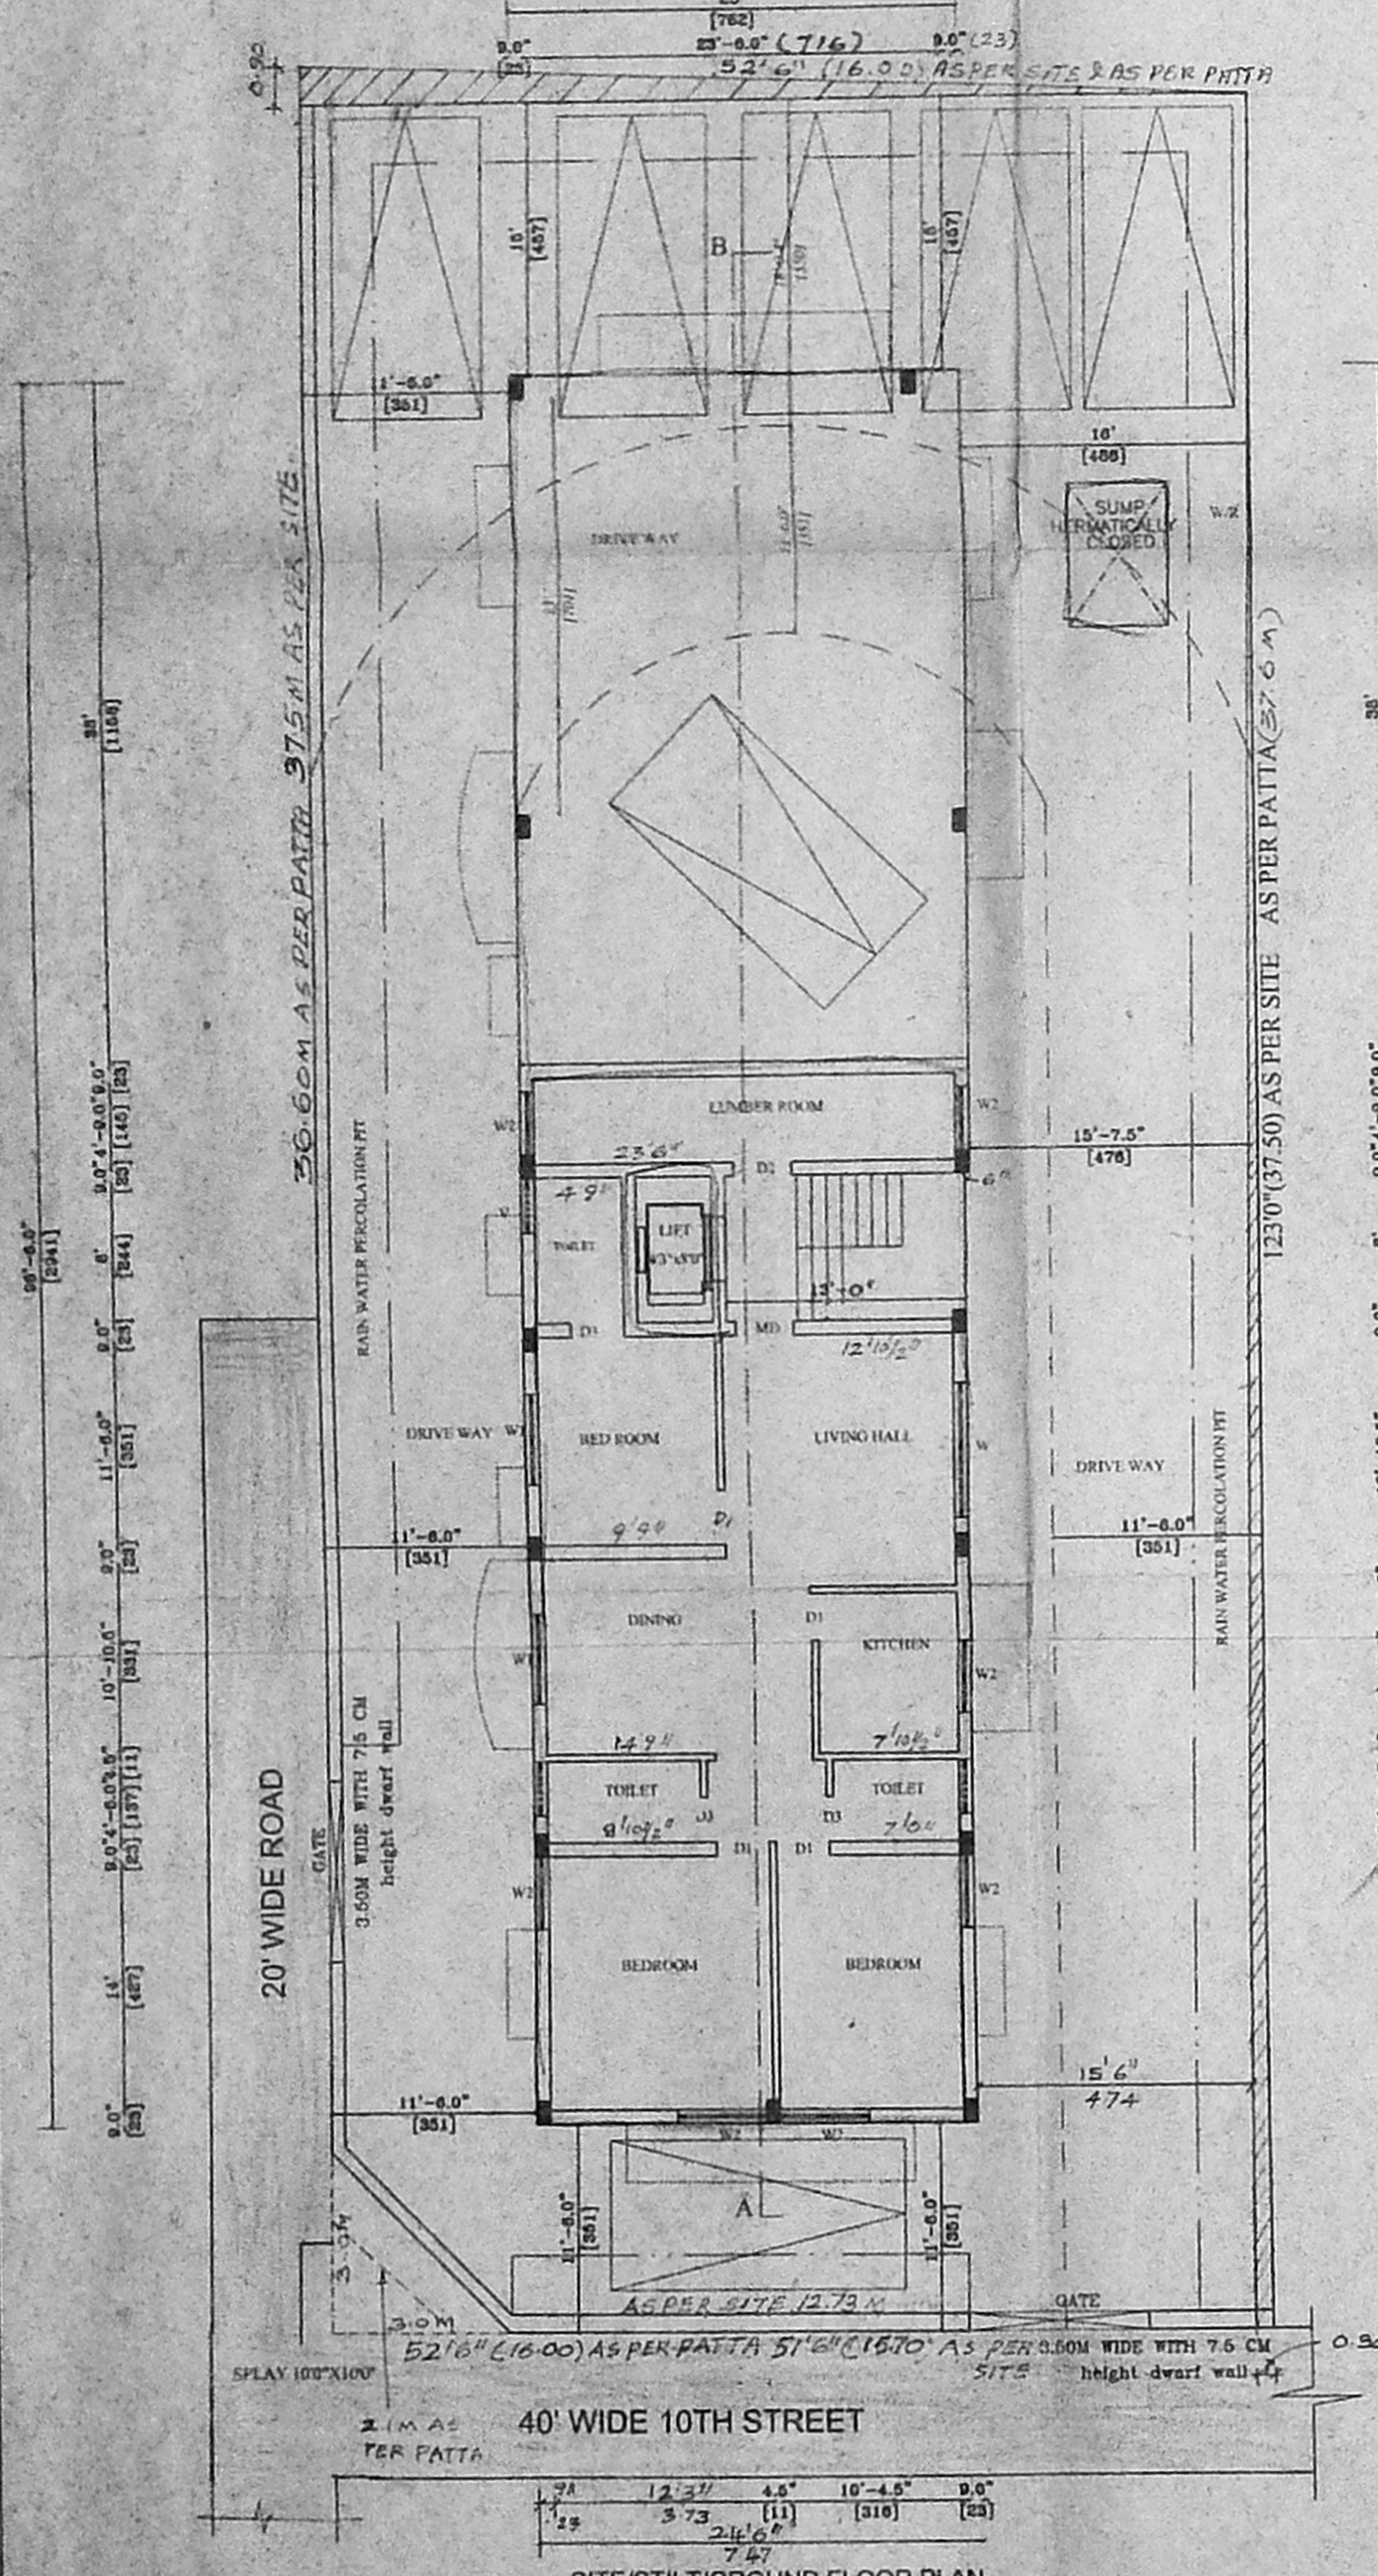

திட்ட வரைபட அனுமதி எண்: PLSR No. 1353 / 2024
ஒப்பளிக்கப்பட்டது
 இவ்வலுவலகக் கட்டிட எண்: 288753
 தளம்: 27-2026ல் குறிப்பிடப்பட்டிருக்கின்ற வரைபடங்களுக்கு உட்பட்டது.
 திரு. சி. சி. சிவசுப்பிரமணியன்
 சென்னை 600 003