


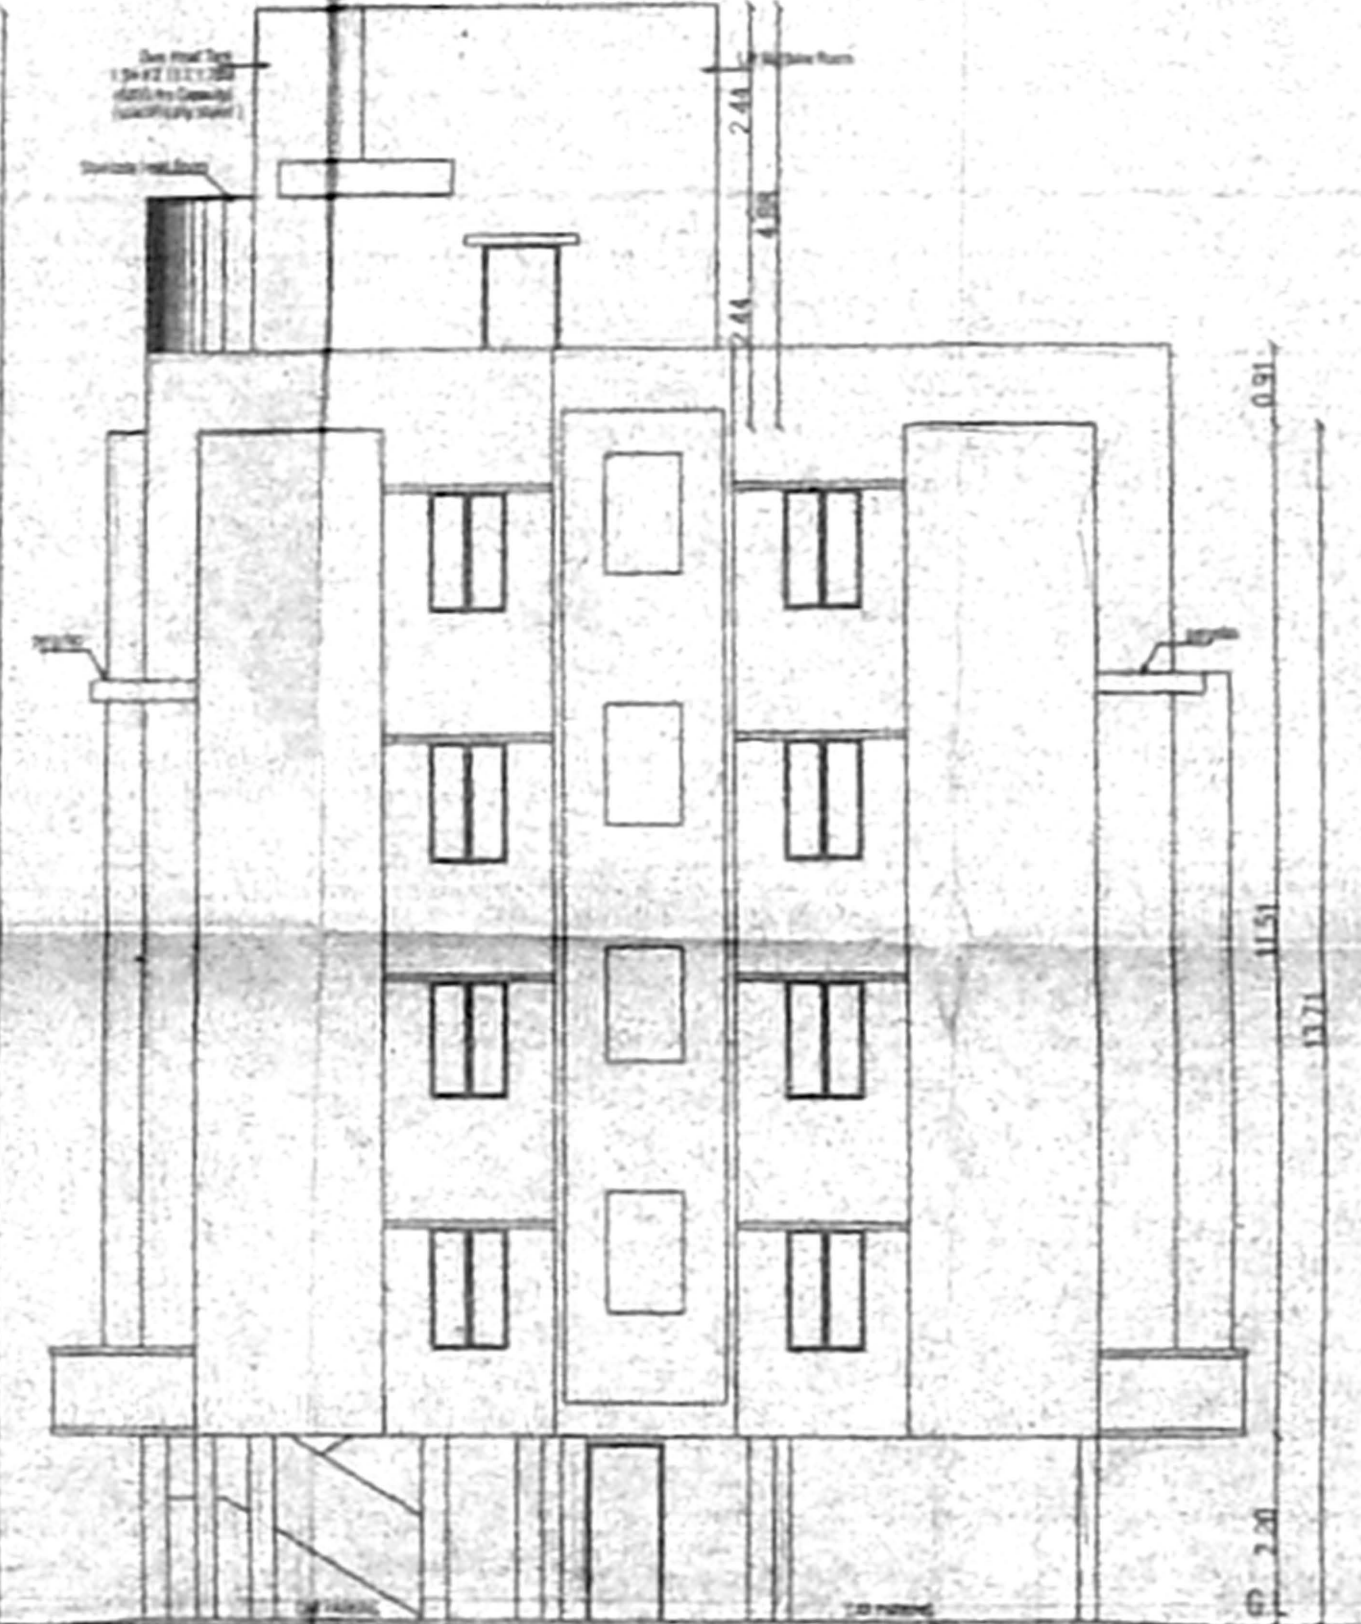
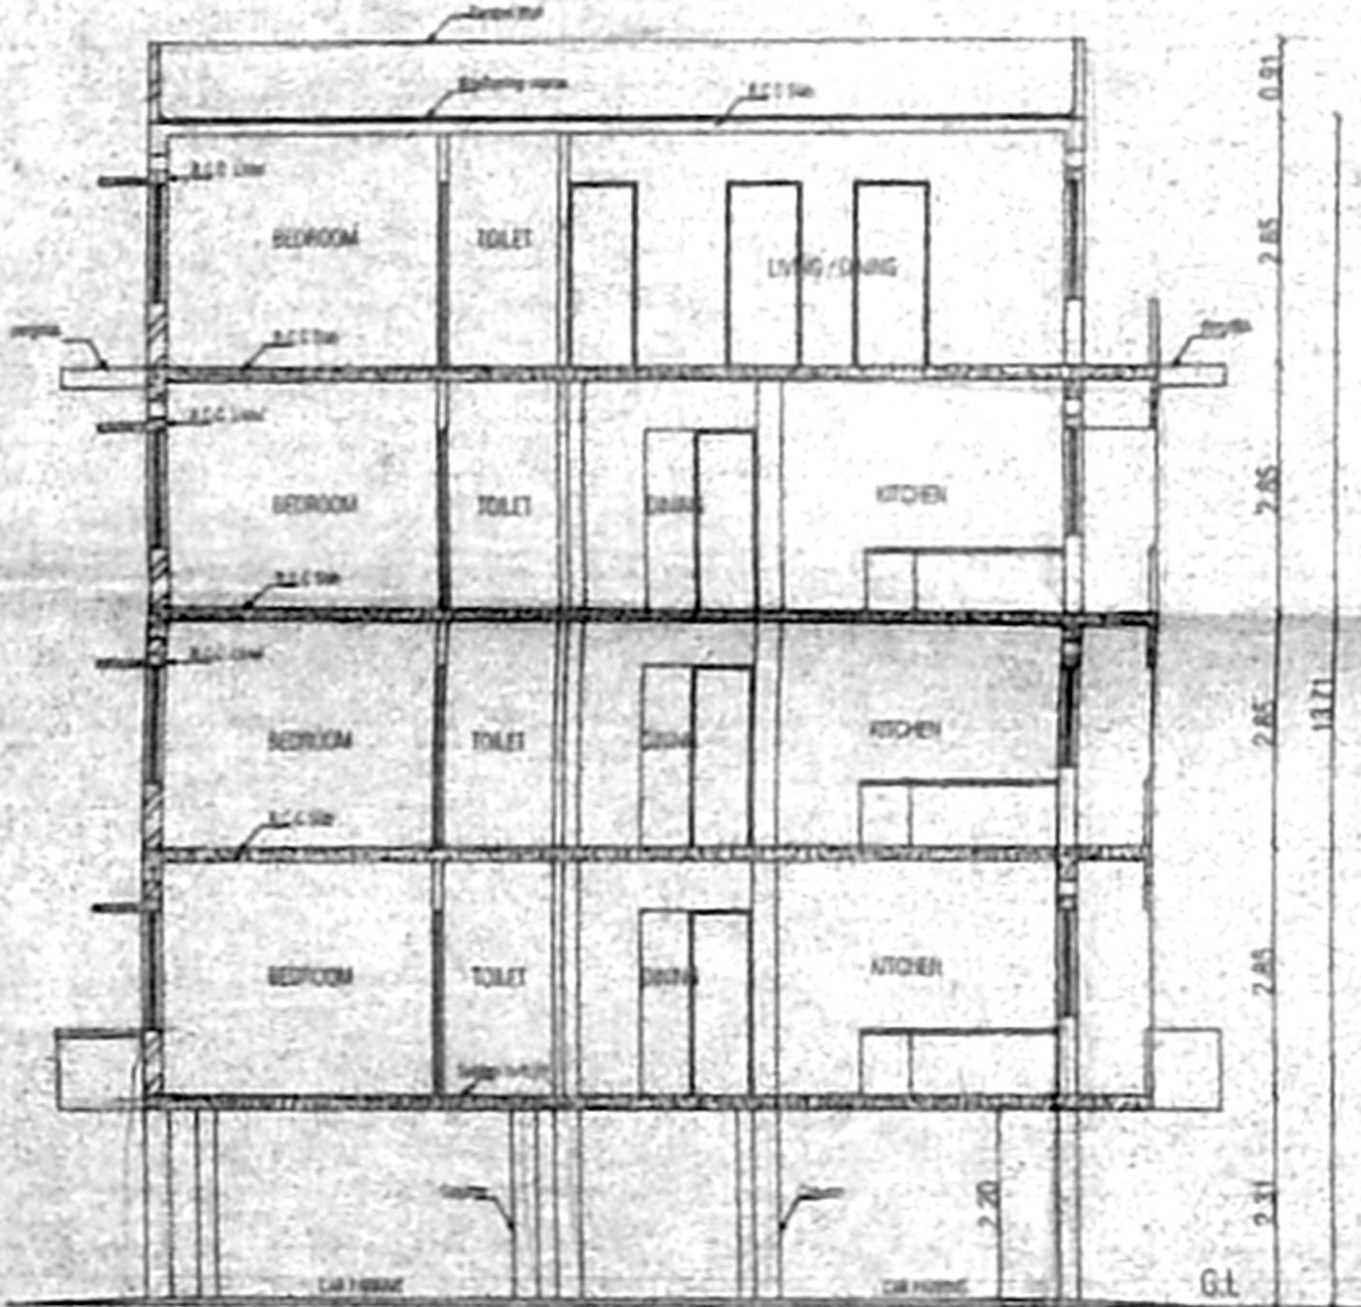


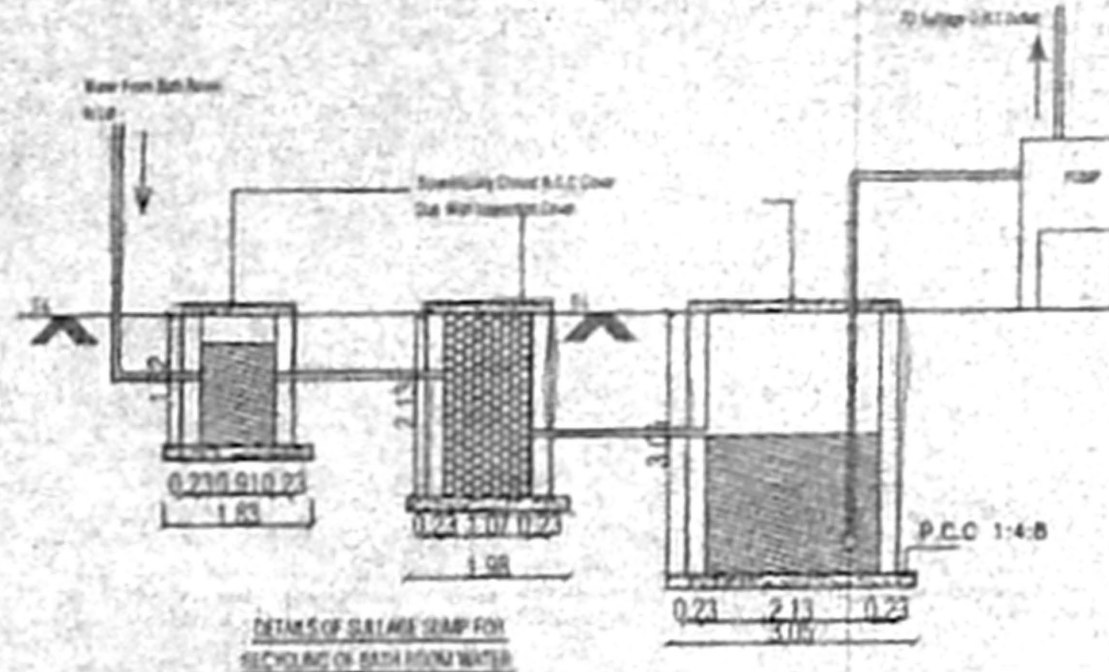

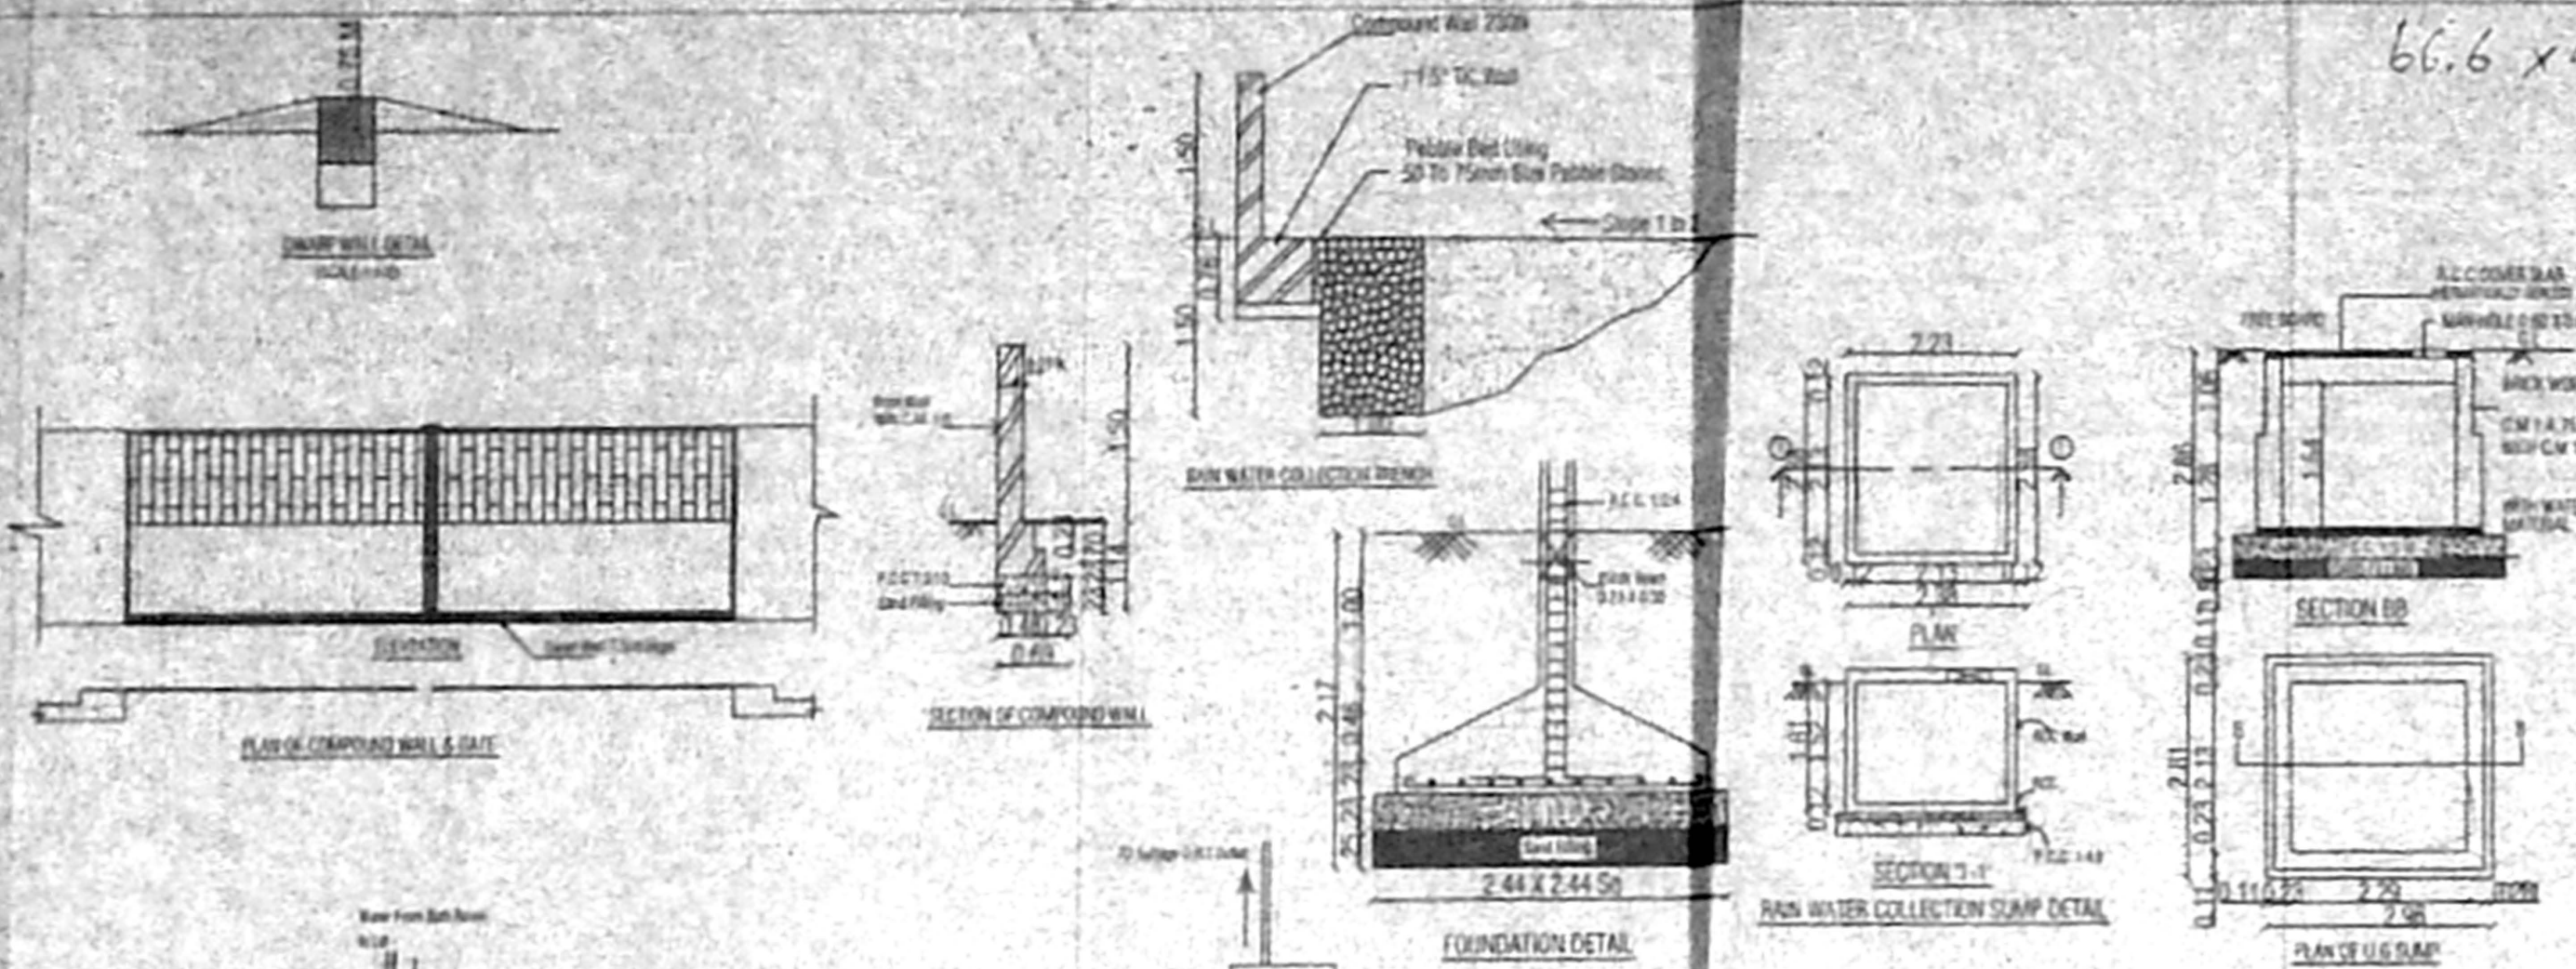

**அனுவலகப் படி**

தி. ல. சார்பு அனுமதி எண்  
14/91. 13/03. 15/12. 2016  
ஒப்புநிலைப்படி  
அனுமதி எண் 15/12/2016  
அ. சுவ. அ. சுவ. அ. சுவ. அ. சுவ. அ. சுவ.

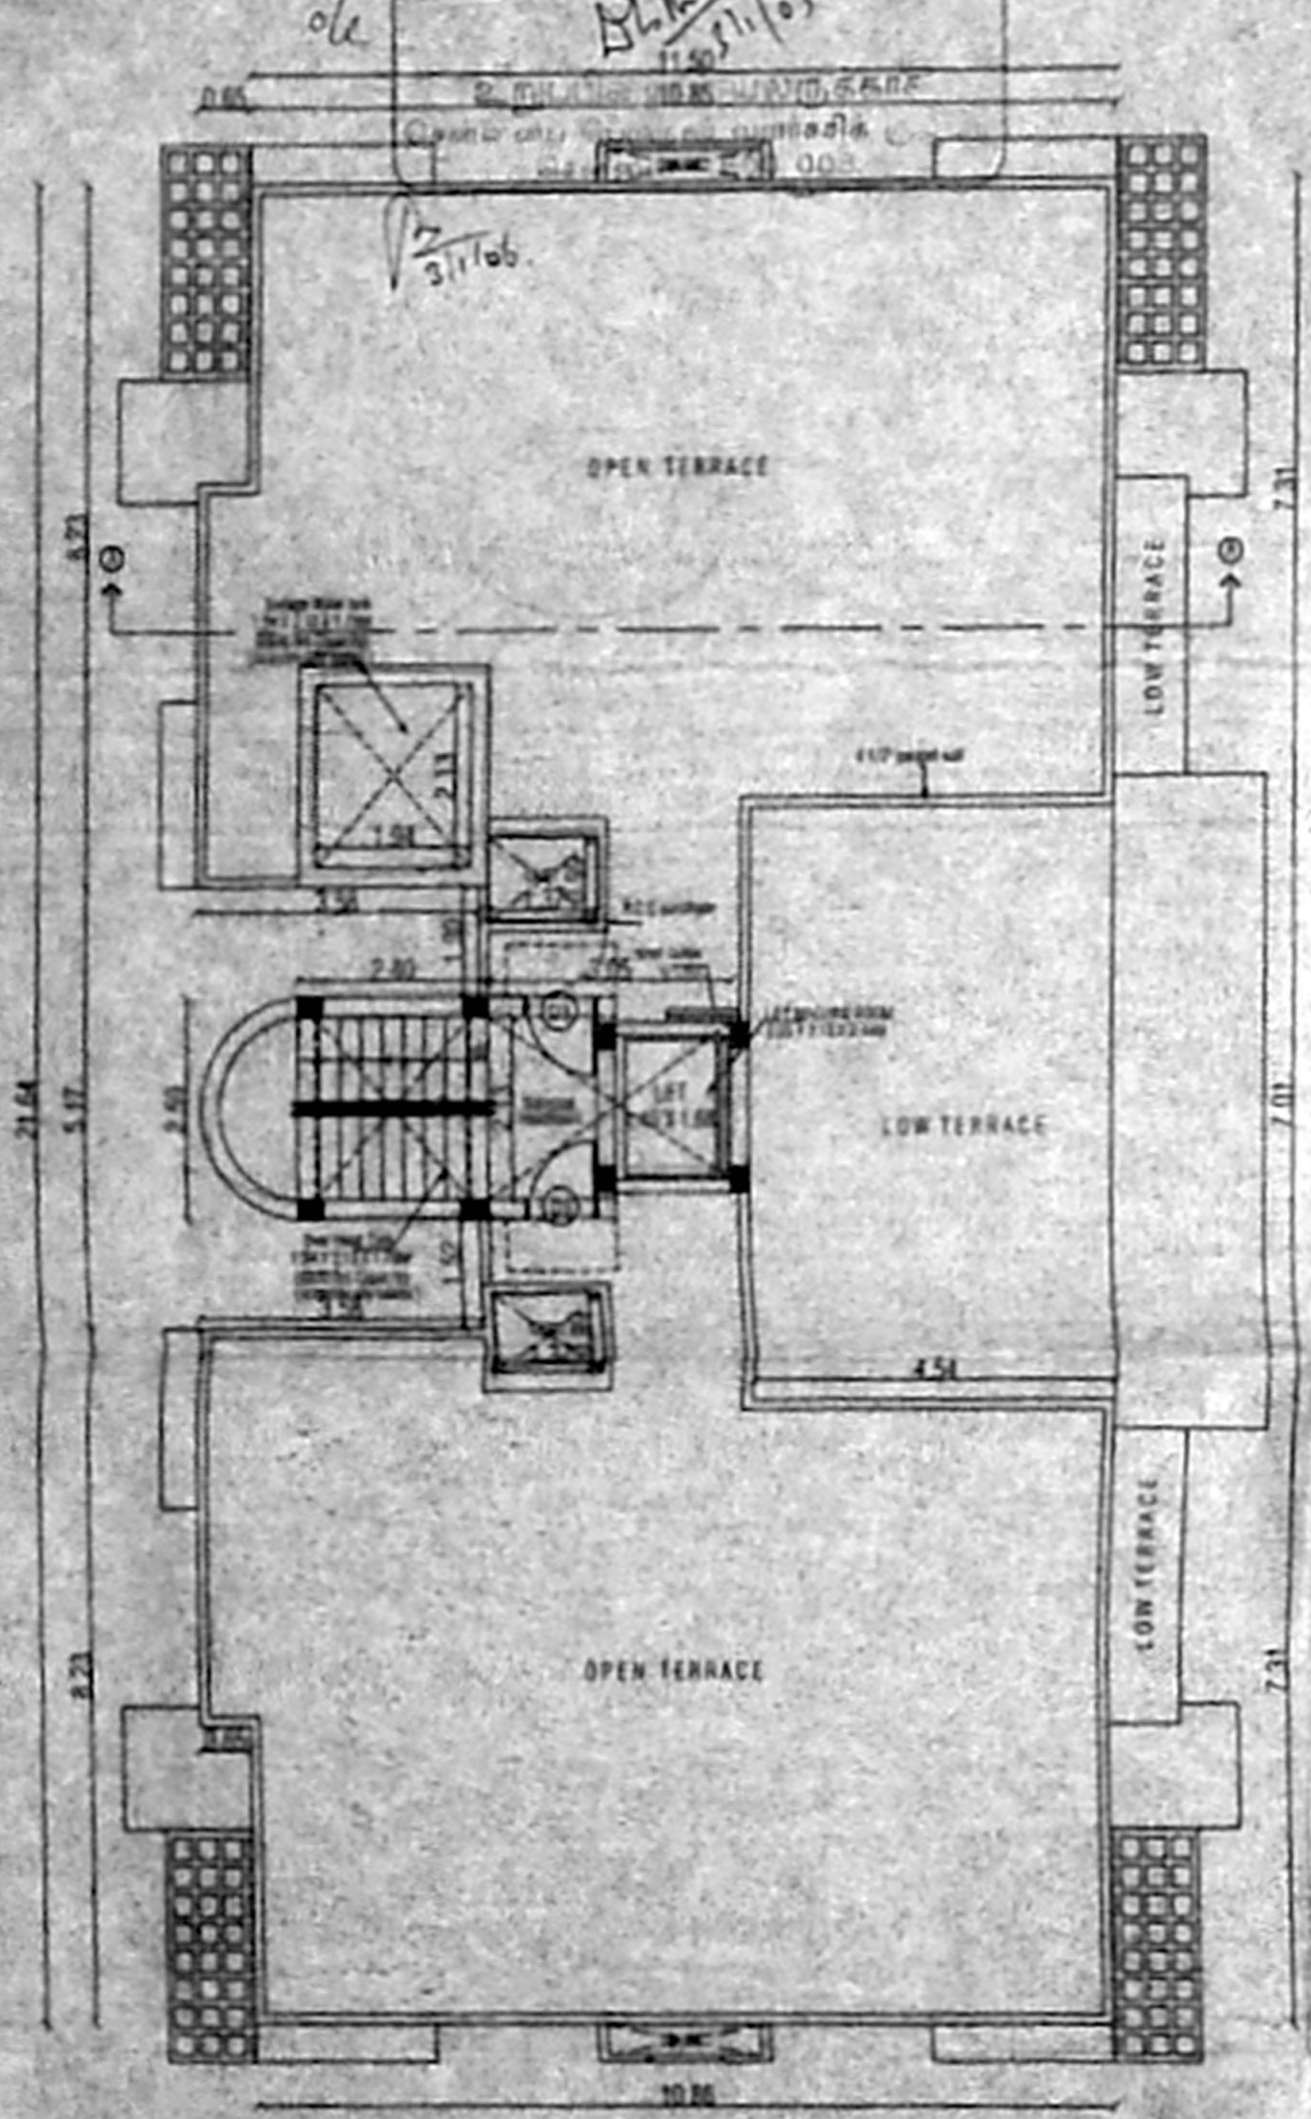

66.6 x 46.7

13/12/2016  
15/12/2016

**PROJECT TITLE:**  
**PLAN SHOWING THE PROPOSED RESIDENTIAL APARTMENTS AT NO: 14, P.T. RAJAN SALAI, K.K. NAGAR CHENNAI - 600 078 OLD S.NO: 384/1 PART, AS PER PATTI T.S. NO: 247/2, BLOCK NO: 99 OF KODAMBAYKAM VILLAGE, CHENNAI DISTRICT**

**NORTH POINT:** [Compass rose]  
**SCALE:** 1" = 8' 1 : 100

**OWNER(S):** [Signature]

**LICENCE SURVEYOR:**  
**M.A. RAJAN NAVAMANE**  
2-A, A.I.A., M.C.A.  
ARCHITECT, REGISTERED SURVEYOR  
COUNCIL NO: 16/CA/2011/127  
CORPORATION OF CHENNAI  
REG. NO: WD/D/1605/90  
ATTENTION: CHENNAI  
**SHEET NO: 02/02**