



TOTAL EXTENT : 42572 SQ.M
ROAD AREA : 13184 SQ.M
PARK AREA (OSR) : 2989 SQ.M
PUBLIC PURPOSE PLOTS (I - IV) : 3028 SQ.M
TOTAL NO. OF PLOTS : 194 NOS
REGULAR PLOTS (1 TO 151) : 151 NOS
EWS PLOTS (152 TO 194) (2947 SQ.M) : 43 NOS
SHOP SITE : 1 NO.

NOTE:

1. SPLAY - 3.0M x 3.0M, 1.5M x 1.5M
2. MEASUREMENTS ARE INDICATED EXCLUDING SPLAY DIMENSIONS
3.  ROAD AREA WERE ALREADY HANDED OVER TO THE LOCAL BODY
 PARK AREA WERE ALREADY HANDED OVER TO THE LOCAL BODY

CONDITIONS :

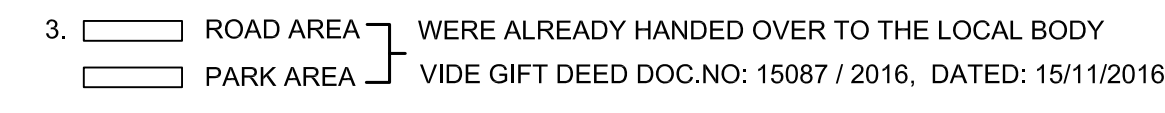








(1) உள்ளூர் அமைப்பாளர், மனைப்பிரிவு ஒப்பந்த அளிக்கப்படுவதற்கு முன்பாக விண்ணப்பதாரரினால் நிறைவேற்றப்பட வேண்டிய கீழ்க்கண்ட நிபந்தனைகளை தலைமை பொறியாளர், நிர்வாக ஆதாரத்துறை, சென்னை மண்டலம் (பொ.ப.த), சே.பா.க.க, சென்னை-600 005 அவர்கள் தமது கடித எண். தொ/11566/அப்பத்தாரர்/CMDA/2016, நாள்.28.01.2016-ல் தெரிவித்திருக்கின்றார்.


நிபந்தனைகள்

1. விண்ணப்பதாரர் நிலங்கள் வெள்ளக்காலங்களில் நீரினால் பாதிக்கப்படாமலிருக்க 0.75 மீட்டர் வரை நிலவடம் உயர்த்திவும் வகையில் விண்ணப்பதாரர் நிலங்கள் (+)14.975 மீ மட்ட அளவிற்கு ஒப்பளவு அளவிற்கு (Layer) 0.30மீ உயர்த்தி மிகவும் படிப்படியாக கடின மண்கொண்டு நிரப்பி அமைக்கப்பட வேண்டும்.
2. விண்ணப்பதாரர் நிலங்களை மாற்று தேவைக்கு ஆவிரகிட்டு செய்யப்போது அருகில் உள்ள பகுதிகளில் தண்ணீர் தேக்க வளங்கள் வடிவம் அமைக்கப்பட வேண்டும்.
3. விண்ணப்பதாரர் புல எண்களுக்கு இடையில் செல்லும் கால்வாயில் வேறு புலங்களில் ஆக்கிரமிப்பு ஏற்பட வண்ணம் வருவாங்குதலுக்கு அளவளிக்கப்பட உள்படி நில அளவைகள் ரூபம் 0.15 x 0.15 x 1.5 மீ கொண்டு எல்லைக்குள் பதிக்கப்பட வேண்டும். எந்த வகையிலும் கால்வாயில் ஆக்கிரமிப்பு செய்யக்கூடாது.
4. விண்ணப்பதாரர் நிலத்தில் கிடைக்கப்பெறும் நீரினை உறிக்கும் நிறுத்து ஏற்ப உரிய மழைநீர் சேகரிப்பு அமைப்புகள் தங்கள் நிலப்பகுதியிலேயே அமைத்துக் கொள்ளப்பட வேண்டும்.
5. விண்ணப்பதாரர் நிலப்பகுதியில் கட்டடங்கள் கட்டுமானங்களின் கட்டுமானம் (Foundation) மண்ணின் தாங்கும் திறன் (Safe Bearing Capacity of Soil) பரிசீலனை செய்துவிட்டு வடிவமைக்கப்பட வேண்டும். கட்டுமானங்களின் வடிவமைப்பு ஆகியவற்றினை ஒப்பந்த பெற்ற பொறியாளரிடம் அனுமதி பெற்று பின்னர் கட்டுமானங்கள் தொடங்கப்பட வேண்டும். அதற்கு இத்துறை எவ்விதத்திலும் பொறுப்பற்றதாகாது.
6. விண்ணப்பதாரர் நிலப்பகுதியில் கட்டப்படும் கட்டுமானங்களின் தரம் மற்றும் உறுதித்தன்மை பொறுத்தபடி பொதுப்பணித்துறை எவ்விதத்திலும் பொறுப்பற்றதாகாது.
7. விண்ணப்பதாரர் அமைக்கப்படவுள்ள சிறுபாலம் (RCC Box Culvert) மேற்கண்ட கடினத்தின் குறிப்பிடப்பட்டுள்ள அளவுகளின்படியும் மற்றும் நீரிடத்தில் விவரங்களின் படியும் கட்டப்பட வேண்டும். கட்டமைப்பில் வரைபடத்தை தகுதி வாய்ந்த பொறியாளர் (Chartered Engineer) அவர்களிடமிருந்து வடிவமைப்பு பெற்று சிறுபாலம் கட்ட தொடங்குவதற்கு முன்பாக கட்டமைப்பில் வரைபடத்தை நிர்வாக ஆதாரத்துறையின் செயல்பாட்டினால் அவர்களிடம் அளித்து ஒப்புதல் பெற்று பின்னர் சிறுபாலம் கட்டுமானம் பணி தொடங்கப்பட வேண்டும்.
8. சிறுபாலம் (RCC Box Culvert) கட்டுப்போது தரம் மற்றும் உறுதித்தன்மை பொறுத்தபடி பொதுப்பணித்துறை பொறுப்பற்றதாகாது. மழைநீர் முழு பொறுப்பு ஏற்க வேண்டும்.
9. விண்ணப்பதாரர் மேற்கண்ட கட்டுமான பணிகள் மேற்கொள்ளும் பொழுது வைத்திருக்கக்கூடிய ரூ.2,00,000/- ரூபாய் இரண்டு இலட்சம் மட்டும்) கேட்டி வரைவோசையை செயல்படுத்தி, நீ.ஆ.த., கொசுத்தலையாறு வடிவ கோட்டம், திருவள்ளூர் என்ற பெயரில் செயல்படுத்தப்பட வேண்டும். சிறுபாலம் கட்டுப்பணிகளின் முடிவடைந்தபின் செயல்படுத்தப்படும் அளவளிக்கப்படும் உள்வாறு சிறுபாலம் அமைக்கப்பட்டிருக்க வேண்டும். அதுமட்டுமின்றி புல எண்.346 உள்ள கால்வாய்க்கு ஏதேனும் பாதிப்பு ஏற்பட்டிருந்தால் மீண்டும் பழுது நினைக்க கொண்டு வரப்பட வேண்டும். அப்பாறு தவறும் பட்சத்தில் இக்கட்டில் தொழிலாளர்களை கொண்டு அதனை பழுது நினைக்க கொண்டு வரப்படும்.
10. விண்ணப்பதாரர் சிறுபாலம் கட்டும் இடம் அருகே தொழிலாளர் குடியேறும் வகையில் வந்தால் வடிகால் கட்ட வேண்டும். அதுமட்டுமின்றி புல எண்.346 உள்ள கால்வாய்க்கு ஏதேனும் பாதிப்பு ஏற்பட்டிருந்தால் மீண்டும் பழுது நினைக்க கொண்டு வரப்பட வேண்டும்.
11. வழித்தட வடிகால் மாற்றத்திற்கு உரியது அரசாங்கத்துக்கு ஏற்ப அப்போது மாற்றியமைக்கப்படும். இதற்கு விண்ணப்பதாரர் மறுப்பு ஏதும் தெரிவிக்கக் கூடாது.
12. வழித்தட உடன்படிக்கையை 3 ஆண்டுகளுக்கு ஒரு முறை புதுப்பிக்கப்பட வேண்டும். உடன் படிக்கையை புதுப்பிப்பதற்கு உடன்படிக்கை முடிவடையும் காலத்திற்கு இரண்டு மாதங்களுக்கு முன்பாக மனுதாரர் விண்ணப்பதாரர் புகார் செய்யப்பட வேண்டும். எதிர்காலத்தில் நிலம் வேறு பெயருக்கு மாற்றப்பட்டால், வழித்தட உடன்படிக்கை அவர்களால் ஏற்படுத்திக் கொள்ளப்பட வேண்டும்.
13. a) சிறுபாலம் (RCC Box Culvert) புல எண்.346 வரைபடத்தில் வரையறுத்துக்கொடுத்த இடத்தில் மட்டுமே சிறுபாலம் கட்டப்பட வேண்டும்.
b) சிறுபாலம் அமைக்கப்பட உள்ள இடத்தில் வருவாய்துறை அமைச்சரின் உள்படி அளவின் மாற்றம்வராமல் பராமரித்தல் வேண்டும்.
14. சிறுபாலம் அமைக்கப்படுமபொழுது கால்வாயின் நீரிடத்தில் அளவுகளுக்கு பாதிப்பு ஏற்படாமல் பொது மக்களுக்கு எவ்வித இடையூறு ஏற்படுத்தாமல் செயல்படுத்தி வேண்டும். பாலத்தின் தரம் மற்றும் அகலம் ஒப்பந்த பெற்ற வரைபடத்தின் அளவுகளின்படியே கட்டப்பட வேண்டும். மேலும் கால்வாயின் அகலவாட்டில் கைப்பிடி சுவர் அமைக்கப்பட வேண்டும்.
15. விண்ணப்பதாரர் ஒவ்வொரு கால்வாயை கட்டுவதற்கும் கால்வாயினை உரிமை கோரவே, சிறுபாலத்தினை உரிமை கோரவே கூடாது. கால்வாயை கட்டப்போது சிறுபாலம் அமைக்க மட்டுமே அனுமதி வழங்கப்படுகிறது.
16. சிறுபாலத்தின் வழியாக தண்ணீர் தங்கு தடைபிழிந்து செல்லும் வகையில் அகலப்பொழுது தூர்வாரி கால்வாயை தழுவி செய்து செல்லும் பராமரிக்கப்பட வேண்டும். மேலும் பாசனக் கால்வாயில் தடை ஏற்படுத்தவே பிற பயன்பாட்டிற்கு கால்வாயில் செல்லும் பாசன நீரினை வெளியேற்றிக் கொள்ளவே, தண்ணீர் செல்லும் கால்வாயில் பகுதியில் தேக்கி வைக்கும் அமைப்புகள் ஏதும் ஏற்படுத்தப்படக் கூடாது. தேவையற்ற பொருட்களை கரைகளில் கொட்டி வைத்தல் போன்ற நடவடிக்கைகள் நடைபெறாதல் கூடாது.
17. இத்துறை முடியோ (அ) பாசனத்தாரர்களால் இக்கால்வாயினை தூர்வாரும் பொழுது எவ்வித தடையும் ஏற்படுத்தக் கூடாது மற்றும் சிறுபாலம் அமைக்கும் பணி நடைபெறும் பொழுது இத்துறையின் அதிகாரிகள் அப்படி செய்ய வருமபொழுது தடையேதும் செய்யக்கூடாது.
18. விண்ணப்பதாரர் நிலங்களில் கட்டப்படும் கட்டிடங்களிலிருந்து வெளியேறும் கழிவுநீரை கால்வாயில் விடக்கூடாது. எனவே கழிவுநீர் சுத்திகரிப்பு உள்கட்டமைப்பு முதலியவற்றை தகுதி நிலப்பகுதியிலேயே தகுதி செய்து செலவிட அமைத்துக் கொள்ளப்பட வேண்டும்.
19. விண்ணப்பதாரர் தேவையற்ற பொருட்களை கால்வாயில் உள்ளே (அ) கரைகளில் கொட்டிவைத்தல் கூடாது. நீர் தங்கு தடைபிழிந்து செல்லும் வண்ணம் கால்வாய் பராமரிக்கப்பட வேண்டும்.
20. அரசு திட்டங்கள் மற்றும் வேறு அலாசியமான காரணங்களுக்காக அலாசியம் ஏற்பட்டால் இந்த சிறுபாலத்தை இடித்து விட்டு பராமரிப்பு பணிகள் (அ) கட்டுமானம் பணிகள் செய்வதற்கு நிர்வாக ஆதாரத்துறைக்கு முழு அதிகாரம் உண்டு. இதற்காக ஏற்படும் இழப்பீட்டிற்கு நிர்வாக ஆதாரத்துறை எவ்விதத்திலும் பொறுப்பற்றதாகாது.
21. அரசால் அகலப்பொழுது நிர்வாகிக்கப்படும் வான்முறை மற்றும் நெறிமுறைகளுக்கு விண்ணப்பதாரர் கட்டுப்பட வேண்டும்.

- (II) DR RULE NO. 28 (B)
- THE AREA EXAMINED FOR PUBLIC PURPOSE PLOTS I TO IV (VIZ. POST AND TELEGRAPH OFFICE, POLICE STATION ETC.) WOULD REMAIN RESERVED FOR A SPECIFIC PERIOD OF ONE YEAR FROM THE DATE OF APPROVAL TO ENABLE THE GOVERNMENT DEPT. CONCERNED TO NEGOTIATE WITH THE OWNER AND ACQUIRE THE RESERVED LAND IF REQUIRED FOR THEM. THE COST OF THE PLOT SHOULD NOT BE MORE THAN GUIDE LINE VALUE. IF THE PROMOTER ADDS PROPORTIONATE DEVELOPMENT COST ON THE PRICE OF THE PUBLIC PURPOSE PLOT, THE SAME SHOULD BE APPROVED BY CMDA.
- (III) DR RULE NO. 29 (D)
- THE OWNER OR DEVELOPER OR PROMOTER SHALL SELL THE EWS PLOTS ONLY FOR EWS PURPOSE. NO CONVERSION OR AMALGAMATION SHALL BE PERMISSIBLE IN THE CASE OF EWS PLOTS.
- (IV) DR RULE NO. 29 (I)
- THE COST OF LAYING IMPROVEMENTS TO THE SYSTEMS INRESPECT OF ROAD, WATER SUPPLY, SEWERAGE, DRAINAGE OR ELECTRIC POWER SUPPLY THAT MAY BE REQUIRED AS ASSESSED BY THE COMPETENT AUTHORITY, SHALL BE BORNE BY THE APPLICANT.
- (V) LOCAL BODY SHOULD ENSURE COMPLIANCE OF ALL THE CONDITIONS STIPULATE BY WRD IN THEIR LETTER NO.தொ/11566/அப்பத்தாரர்/CMDA/2016/நாள்.28.01.2016 . AND SHALL OBTAIN A LETTER FROM WRD CONFIRMING THE COMPLIANCE OF THE CONDITIONS THAT MAY BE THE SANCTION AND RELEASE OF THE LAYOUT.
- (VI) APPLICANT MUST COMPLY THE CONDITIONS OF PWD IN THE LETTER MENTIONED IN CONDITION I ABOVE AND ALSO INCORPORATE THE SAME IN EVERY SALE DEED TO BE EXECUTED IN RESPECT OF THE PLOTS IN THIS APPROVED LAYOUT.

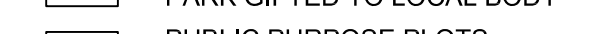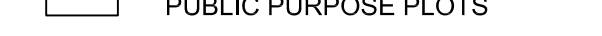LEGEND:

-  SITE BOUNDARY
-  ROADS GIFTED TO LOCAL BODY
-  EXISTING ROAD
-  PARK GIFTED TO LOCAL BODY
-  PUBLIC PURPOSE PLOTS
-  E.W.S
-  SHOP SITE
-  CHANNEL
-  NO DEVELOPMENT

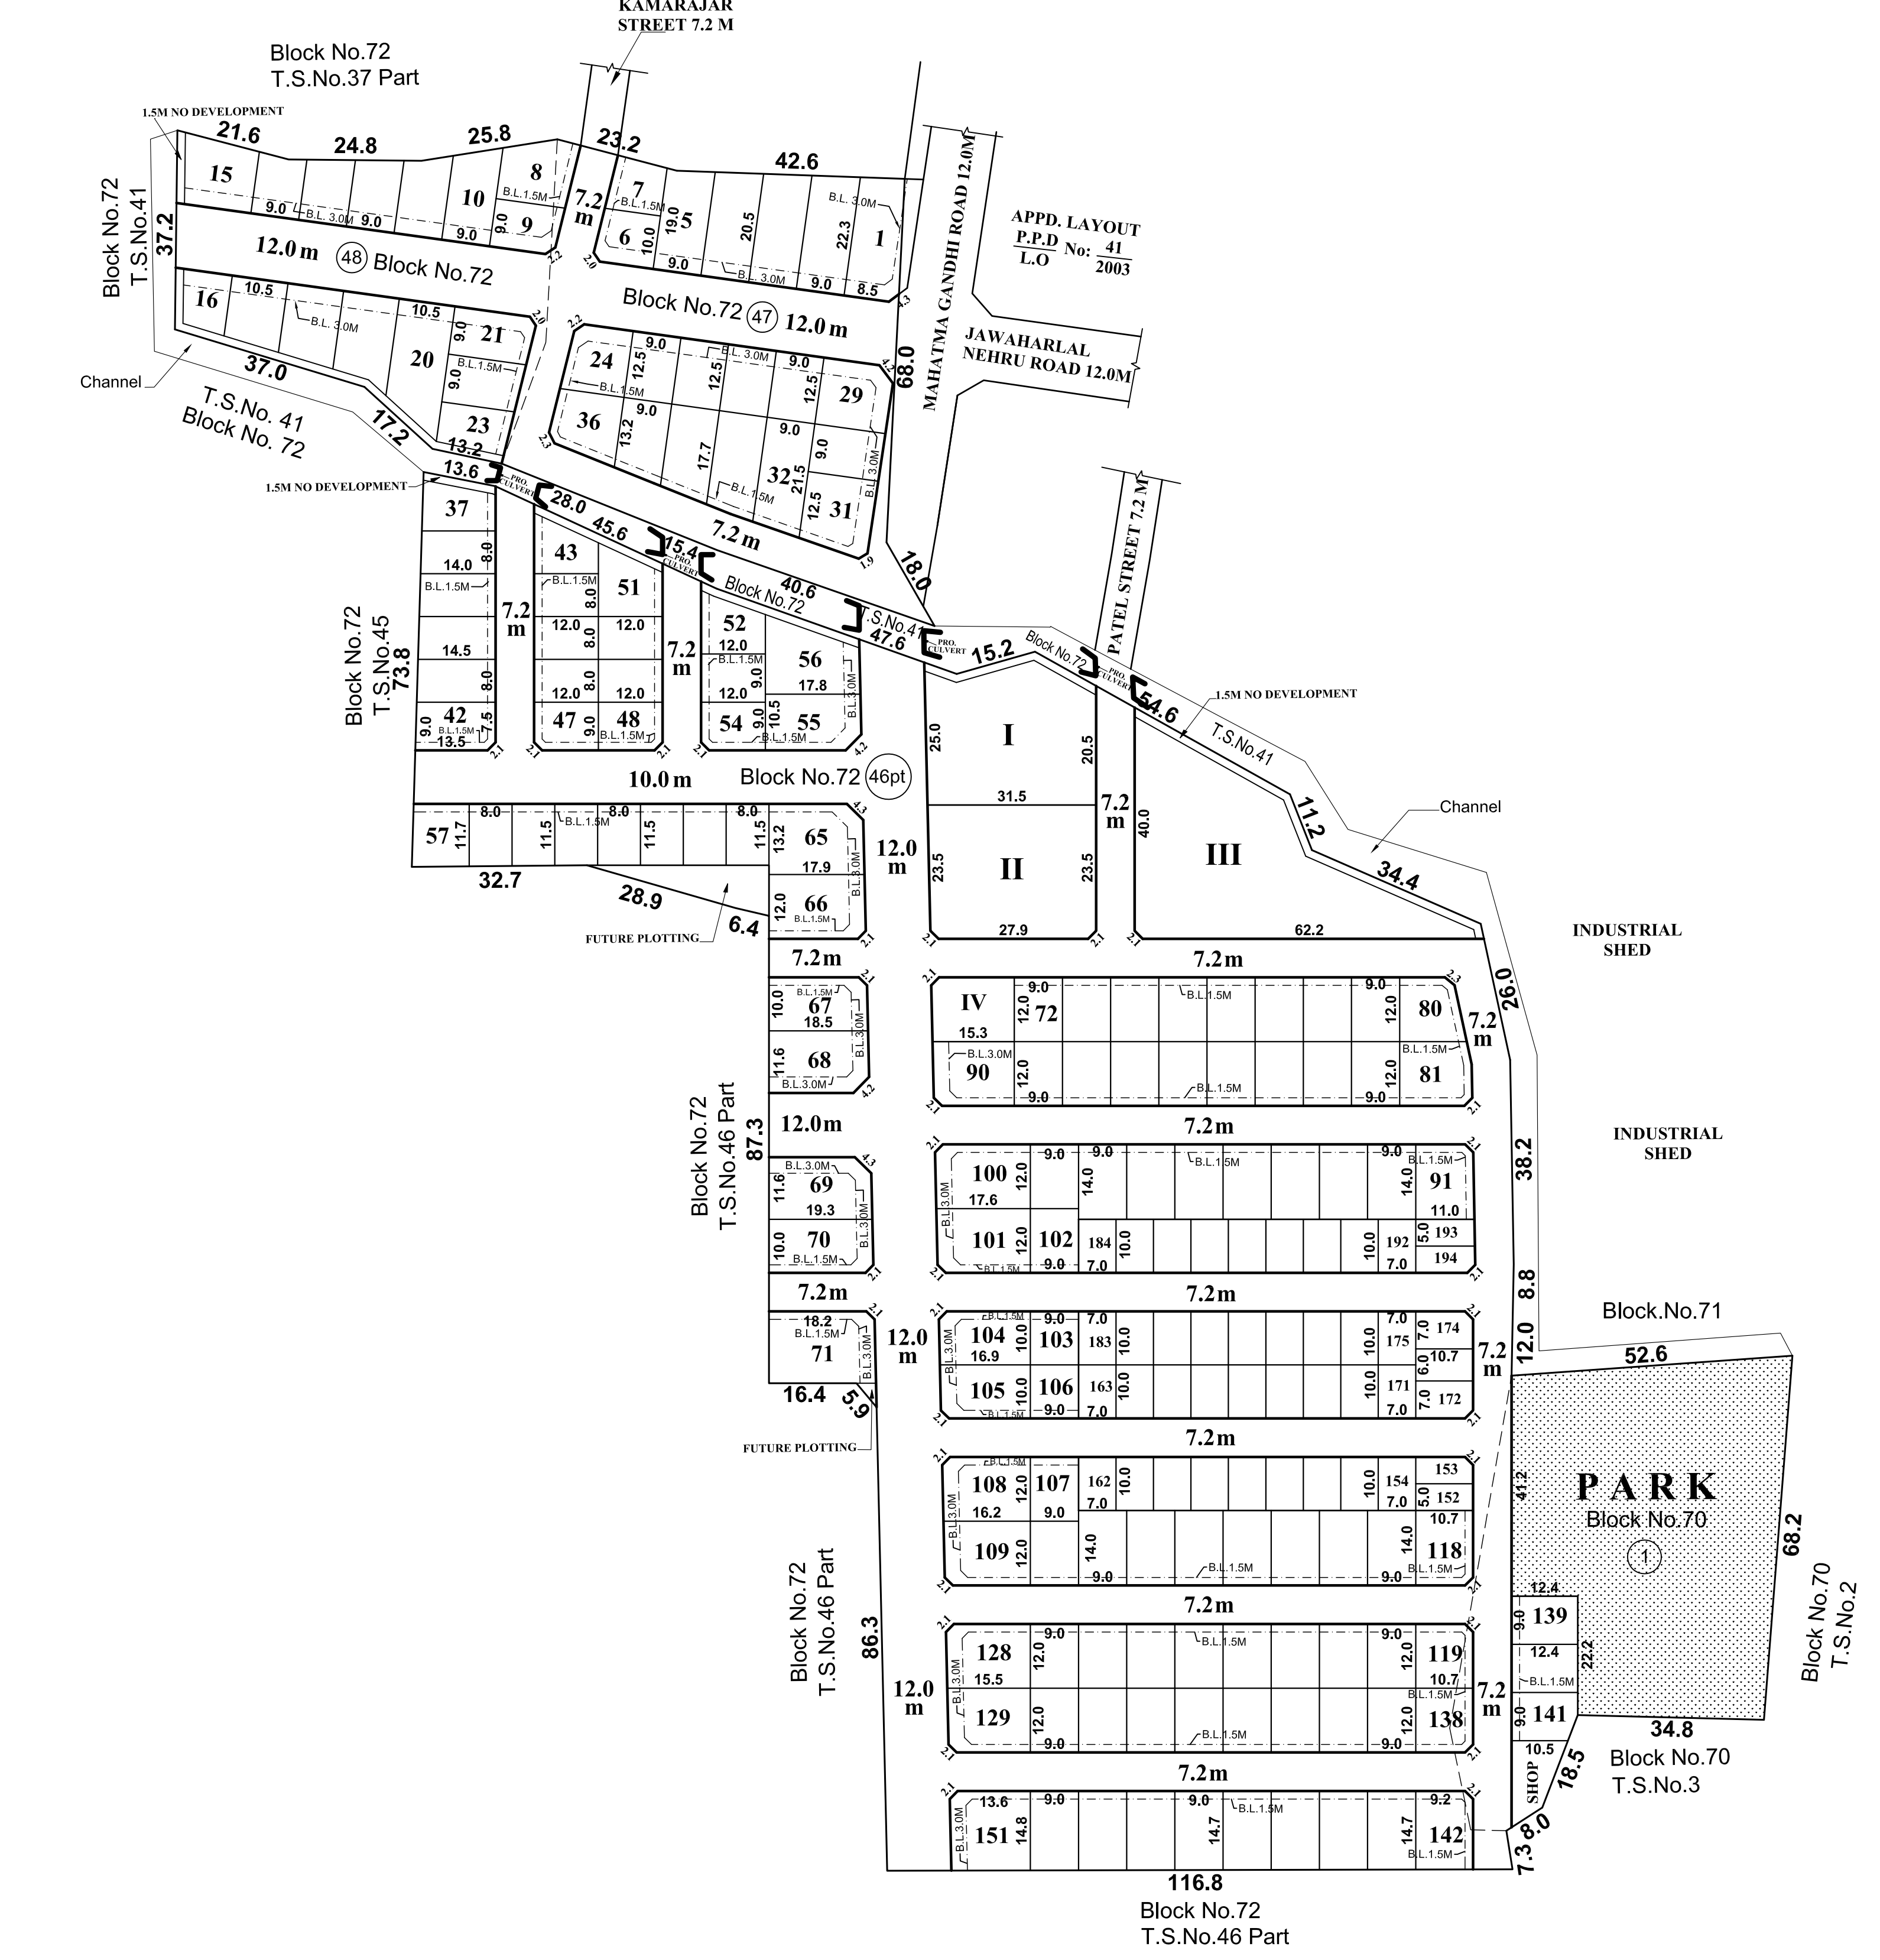

CONDITIONS:
 THE LAYOUT APPROVED IS VALID SUBJECT TO OBTAINING SANCTION FROM THE LOCAL BODY CONCERNED.

P.P.D NO : 35
L.O 2016

APPROVED
 VIDE LETTER NO : L1 / 16624 / 2014
 DATE : 21 / 12 / 2016

OFFICE COPY
 FOR MEMBER SECRETARY
 CHENNAI METROPOLITAN
 DEVELOPMENT AUTHORITY

