


சென்னை நகர்புற வளர்ச்சித் திட்டம் - II
முகப்பேர் தன்னிறைவு வீட்டுமனை திட்டம்




சென்னை நகர்புற வளர்ச்சித் திட்டம் - II

முகப்பேர் தன்னிறைவு வீட்டுமனை திட்டம் - விரிவான வரைபடம்

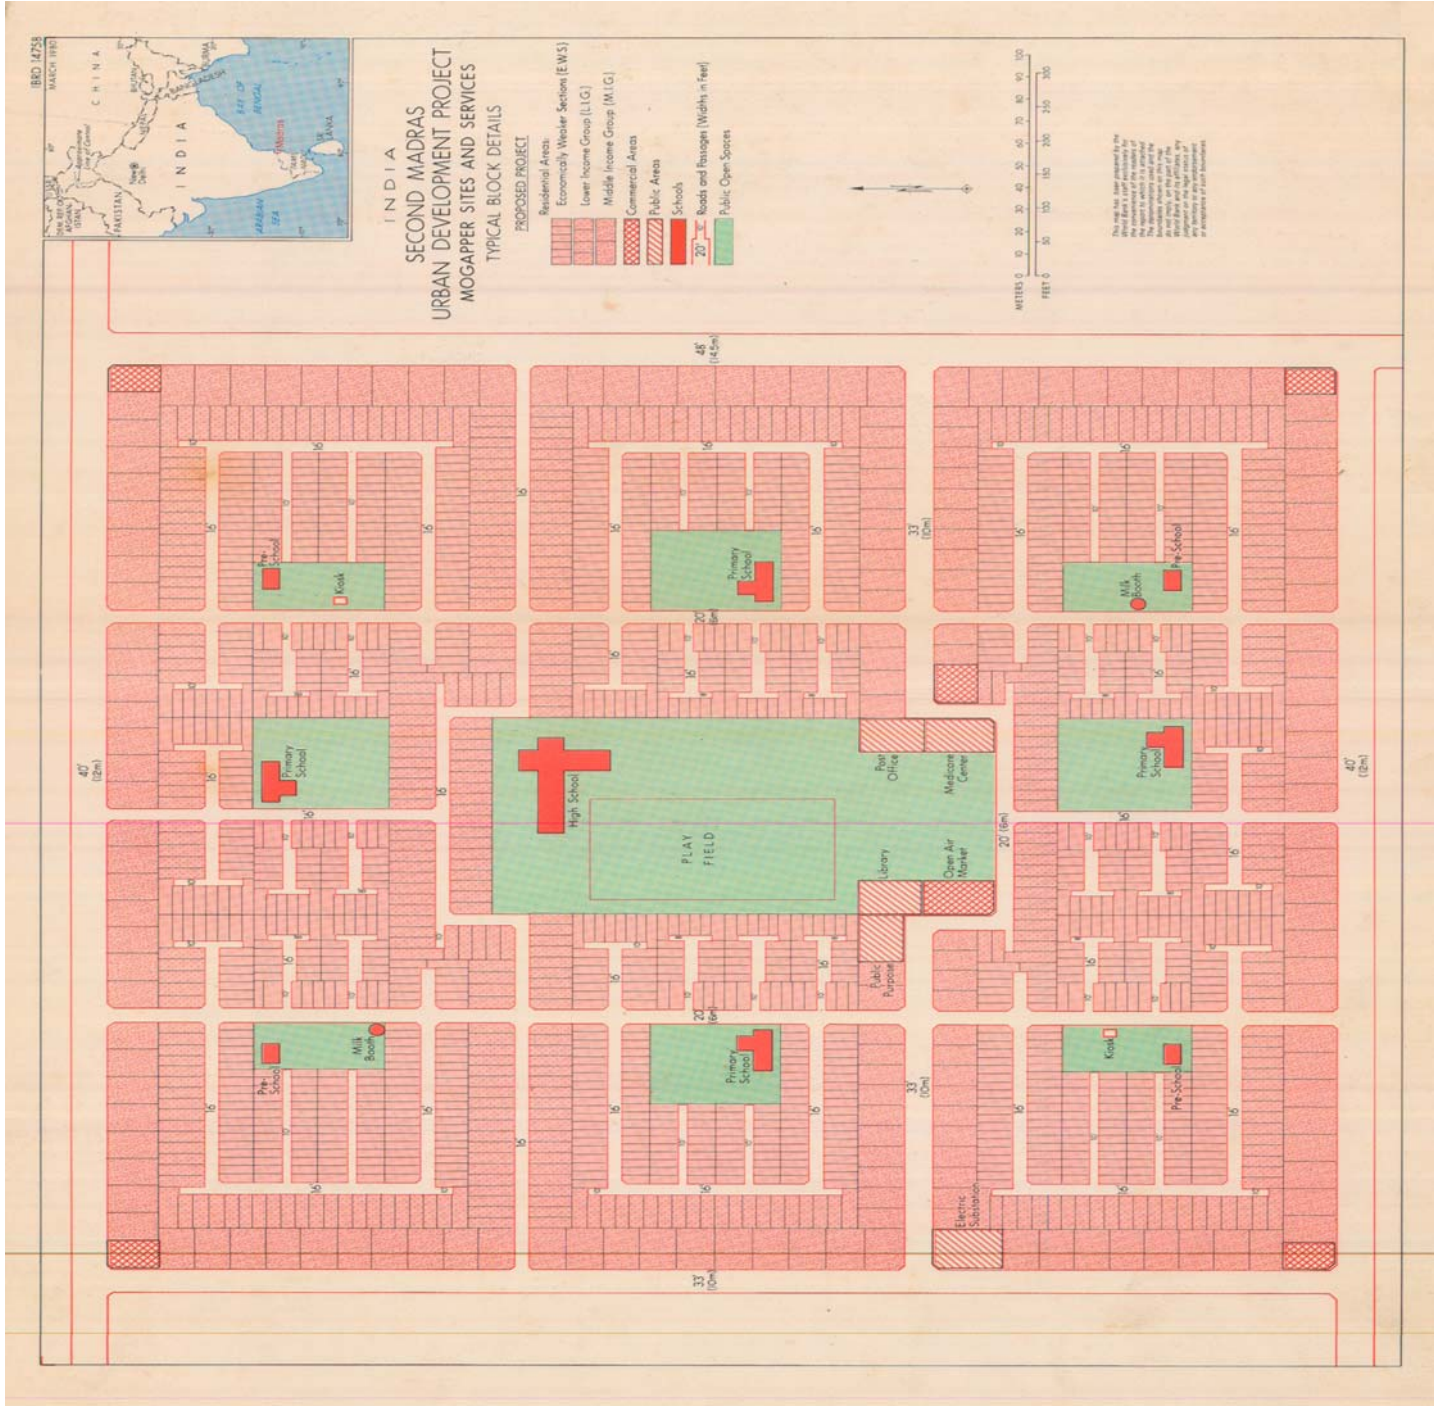


சென்னை நகர்புற வளர்ச்சித் திட்டம் - II - குடிசைப்பகுதி அபிவிருத்தி
சேனியம்மன் நகர் மற்றும் சாமியார் தோட்டம்

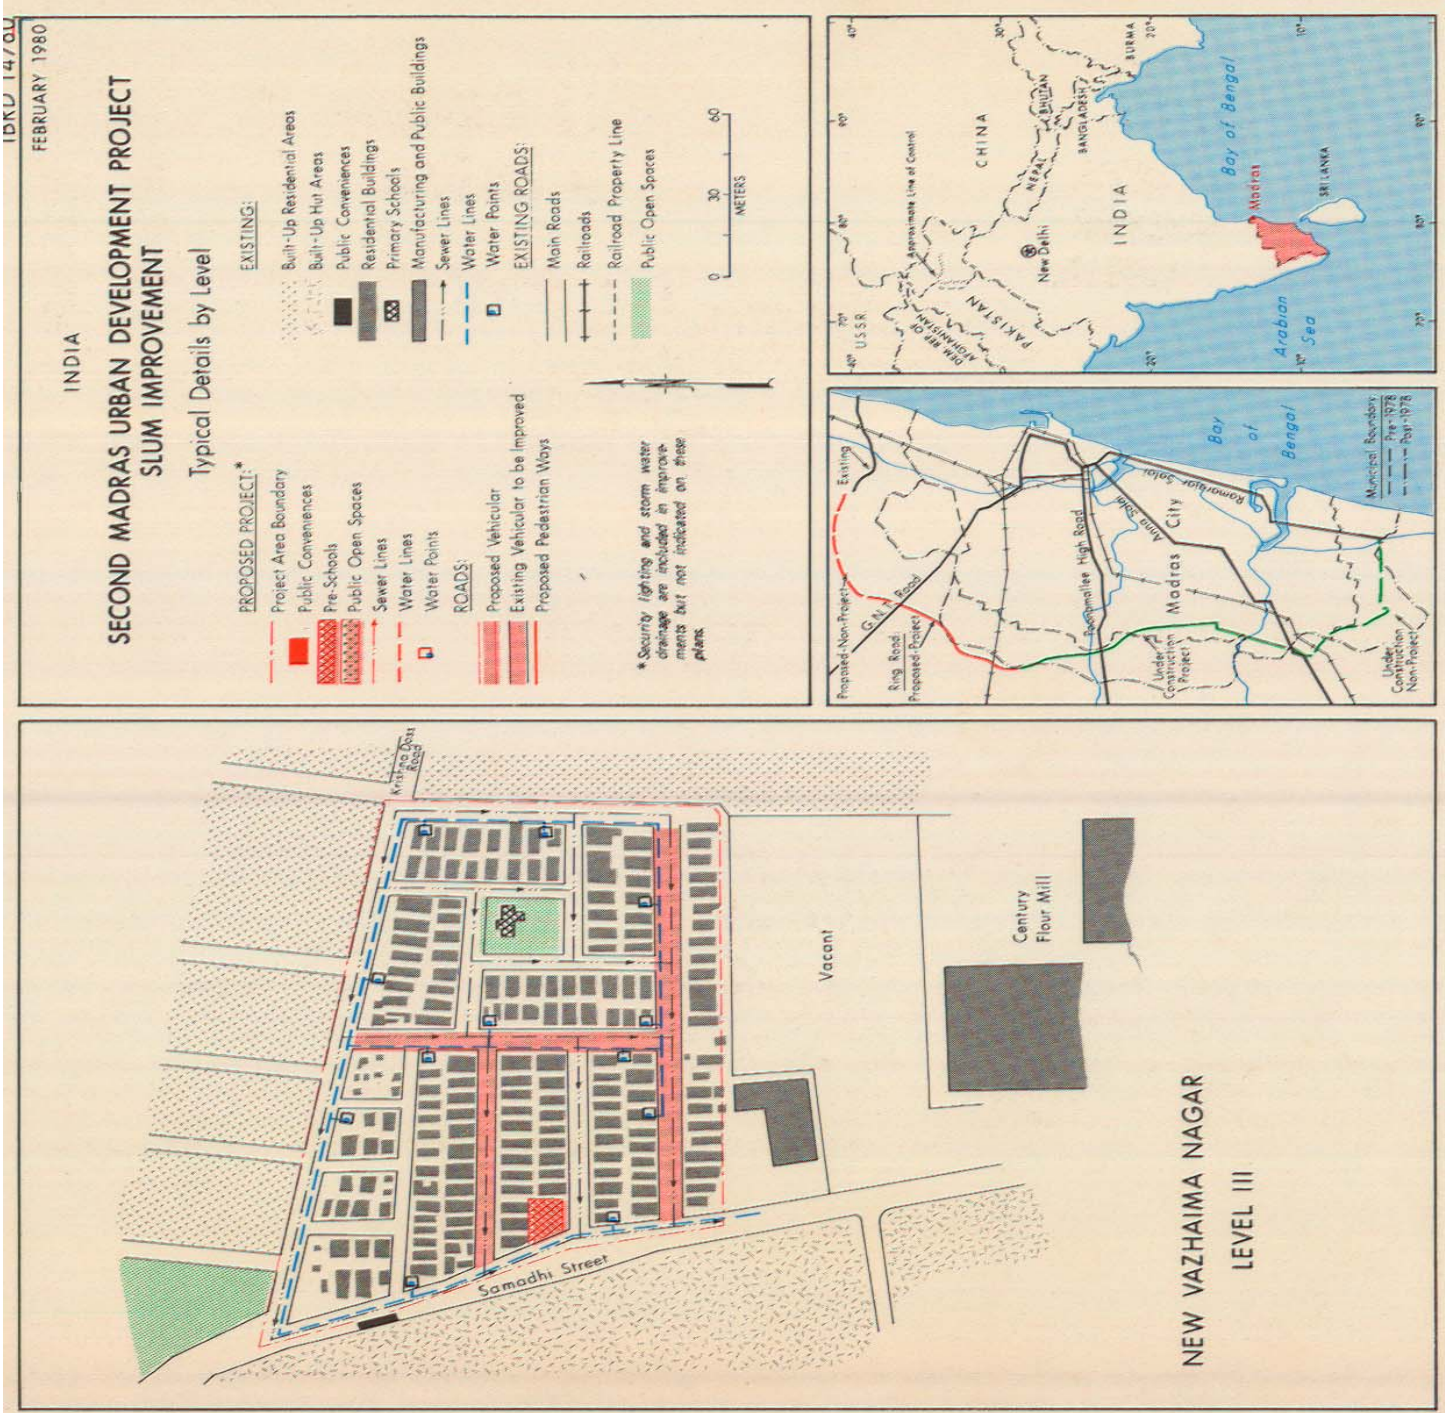

சென்னை நகர்புற வளர்ச்சித் திட்டம் - II - குடிசைப்பகுதி அபிவிருத்தி புதிய வாழைமா நகர்

Location of TNHB Proposed Projects in CMA

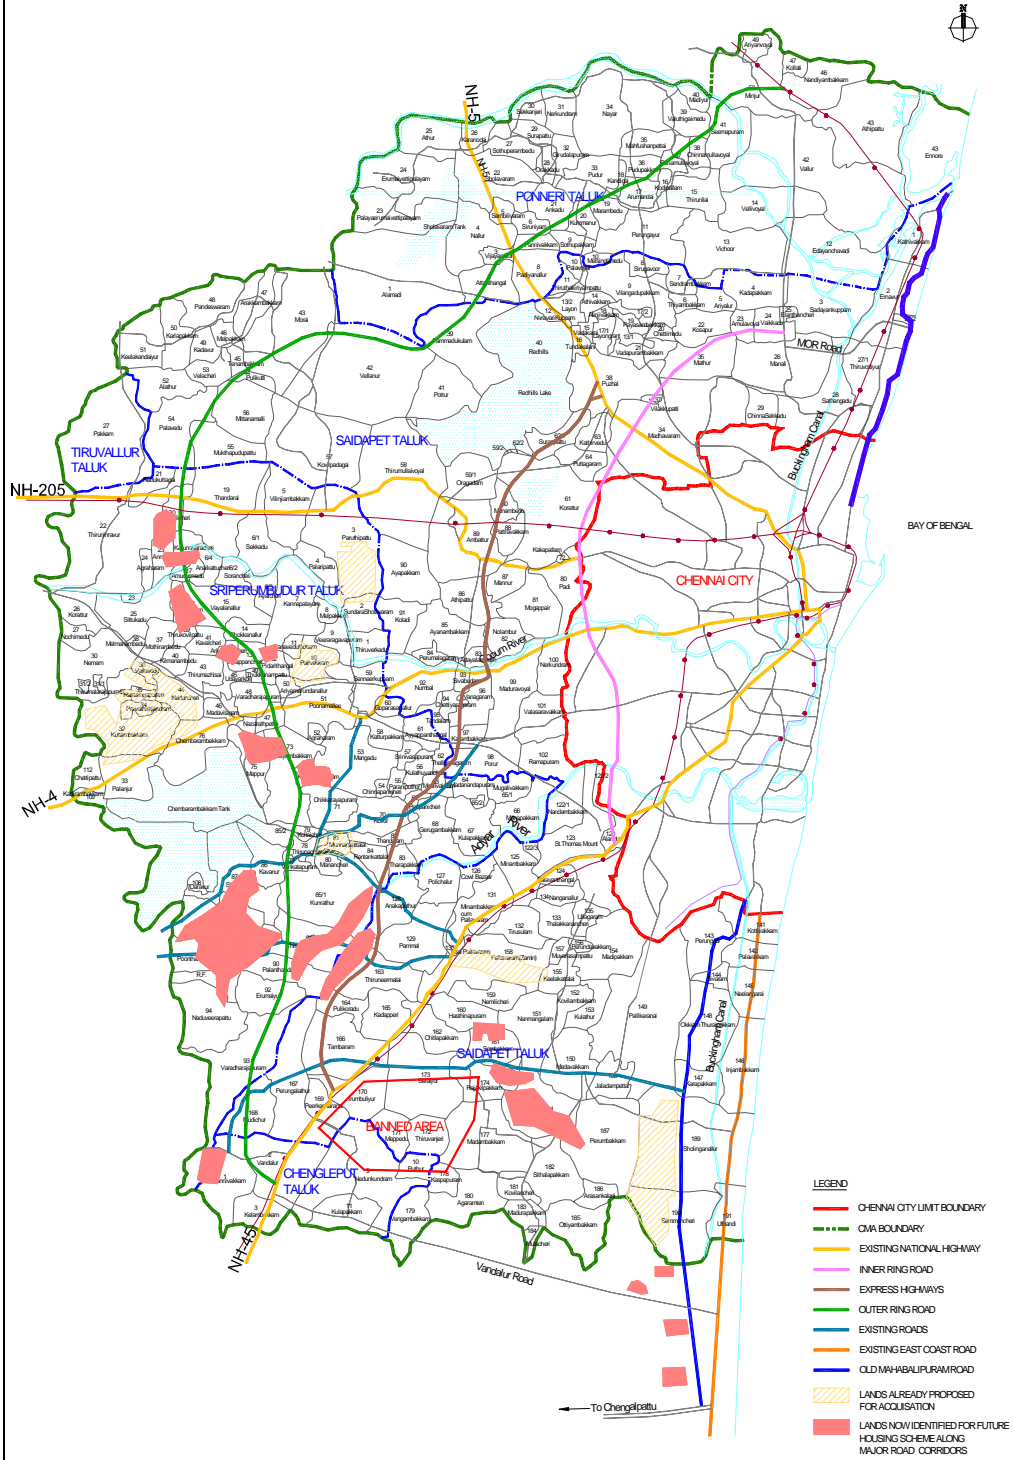

சென்னைப் பெருநகர் பகுதியில் வீட்டுவசதி வாரியத்தின் உத்தேச திட்டப் பகுதிகள்