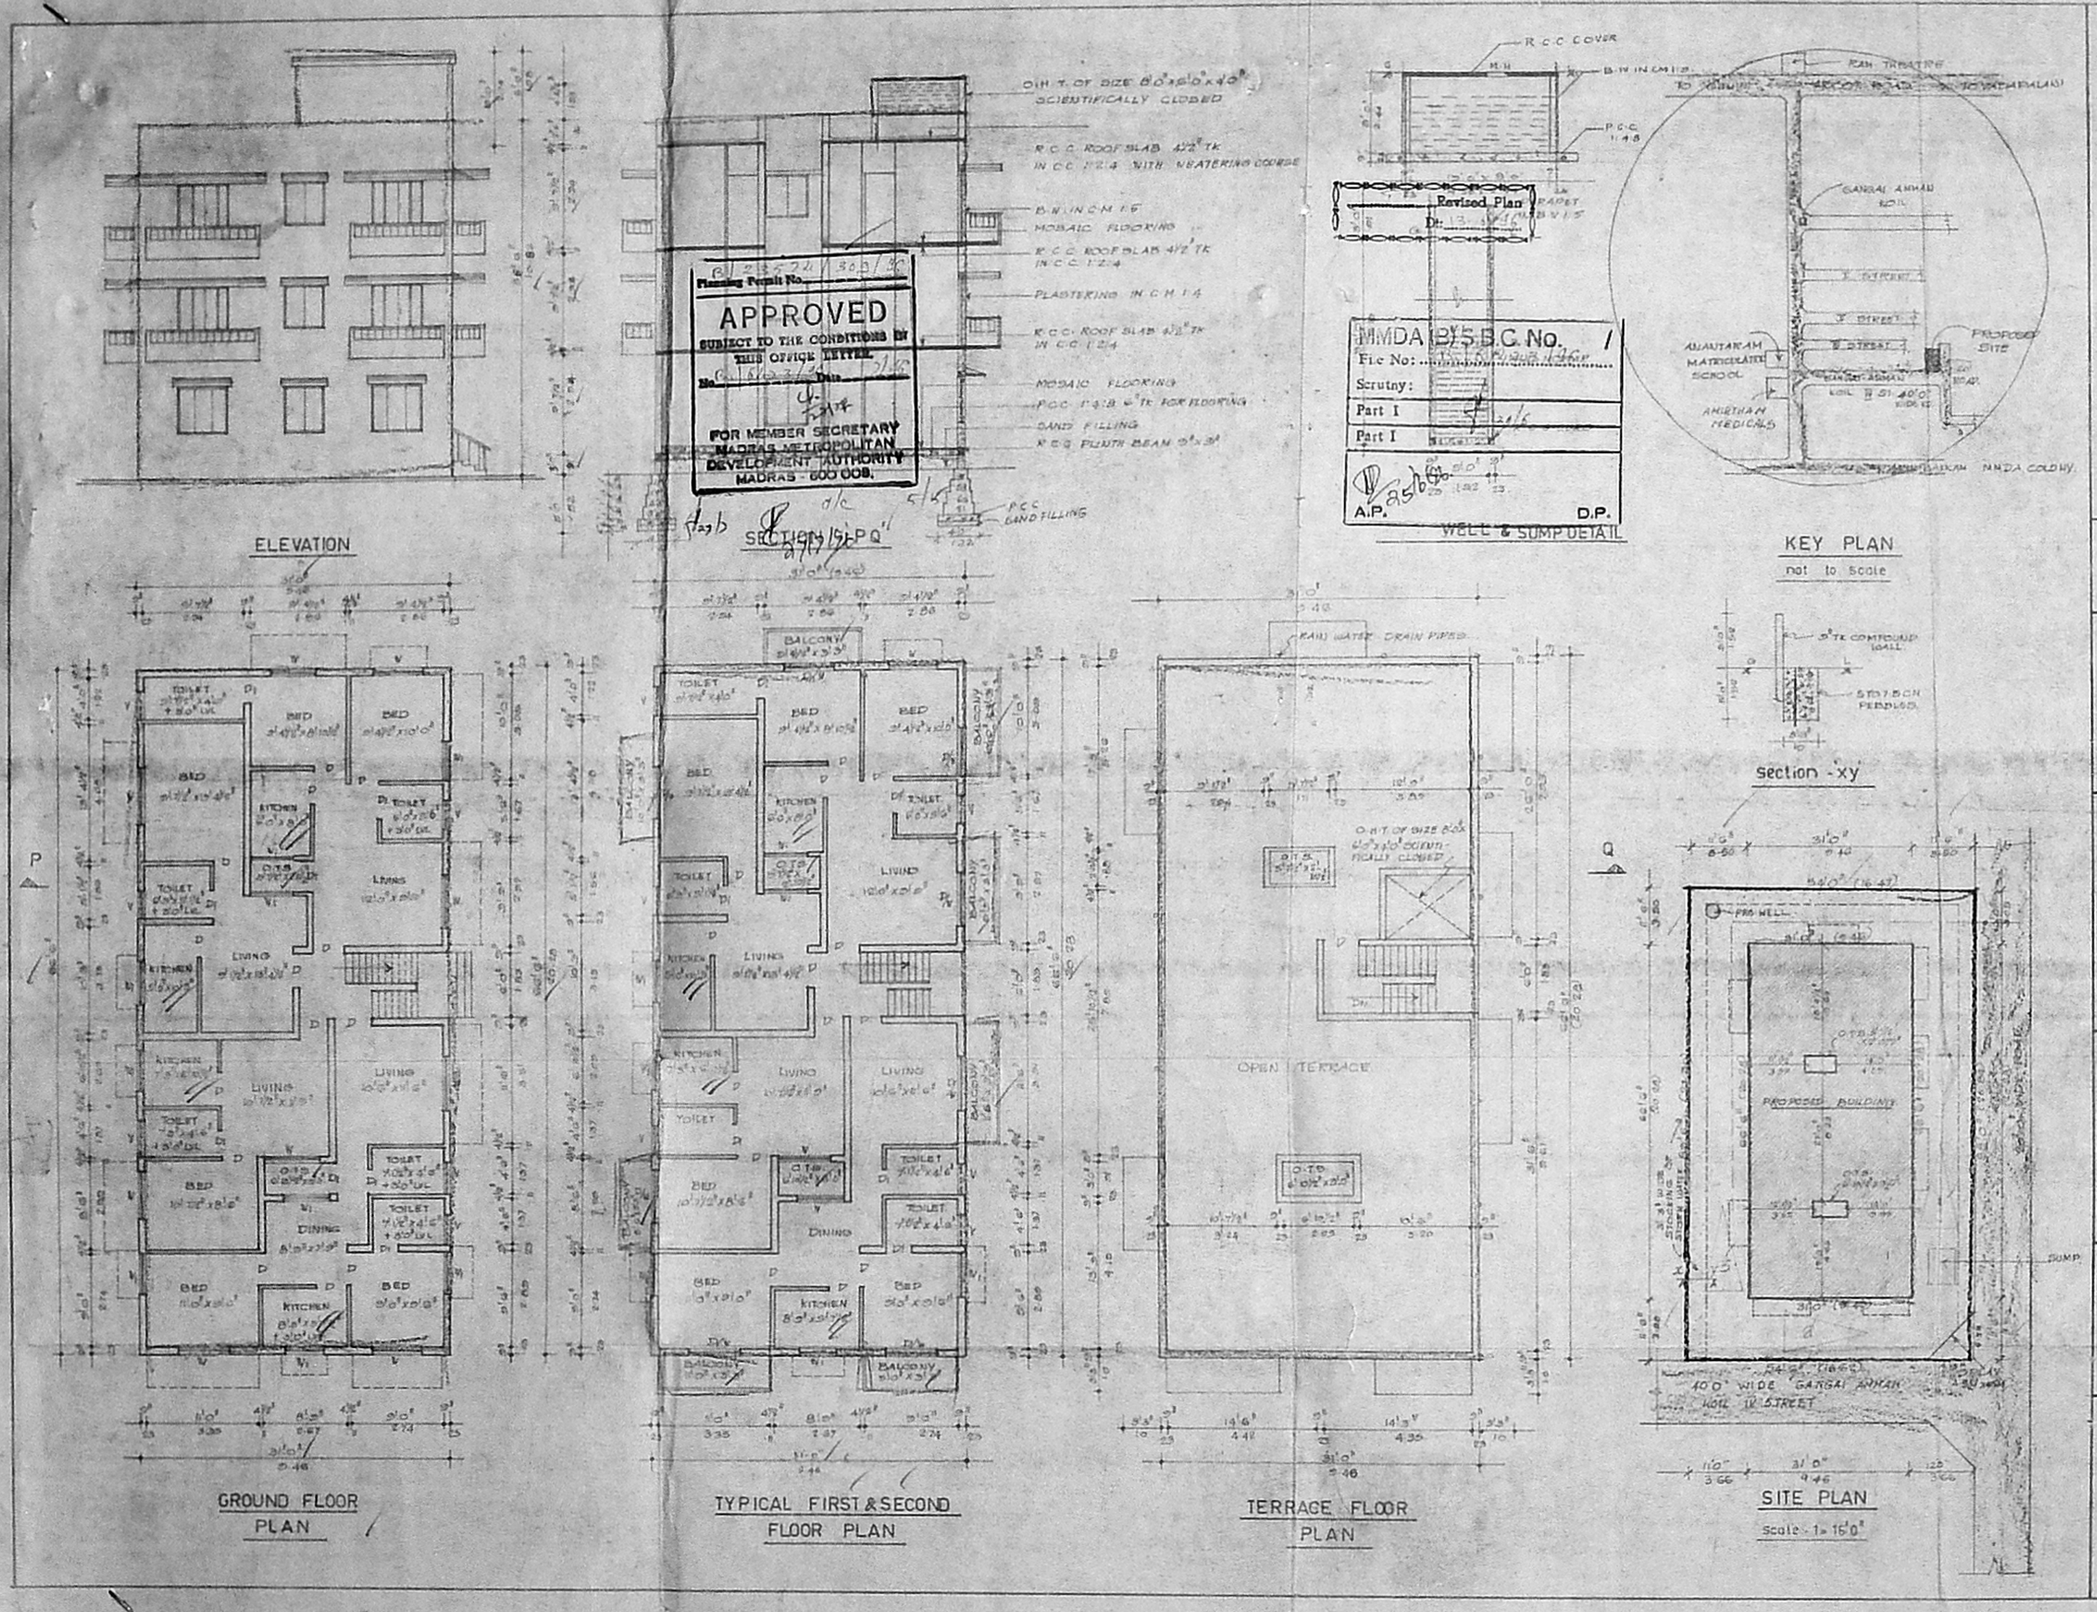

Plan showing the proposed construction of a residential flat at Plot No:1&2 T.S. No:51/4,5,6 Block No:2 of puliyur village, egmore-numgambakkam taluk, madras district.

81.2 & 51

scale 1" = 8'0" (1:100)

legend

- PROPOSED
- ROAD
- BOUNDARY
- SEWER LINE

joinery detail

D	DOOR	3'0" x 7'0"	(0.91 x 2.14)
D1	DOOR	2'6" x 7'0"	(0.76 x 2.14)
W	WINDOW	5'0" x 4'6"	(1.52 x 1.37)
W1	WINDOW	4'0" x 4'6"	(1.22 x 1.37)
D/W	DOOR CUM WINDOW	5'0" x 7'0"	(1.52 x 2.14)
V	VENTILATOR	3'0" x 2'0"	(0.91 x 0.61)

area detail

PLOT EXTENT =	4815.0 SFT	447.31 SQ.M
GROUND FLOOR AREA =	2061.5 SFT	191.51 SQ.M
FIRST FLOOR AREA =	2061.5 "	191.51 "
SECOND FLOOR AREA =	2061.5 "	191.51 "
BALCONY AREA =	514.5 "	47.80 "
TOTAL FLOOR AREA =	6699.0 "	622.34 SQ.M
COVERAGE = 45%	F.S.I = 1.39	

owner

S. DURAIPANDIAN
Licensed surveyor